
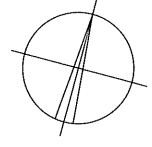
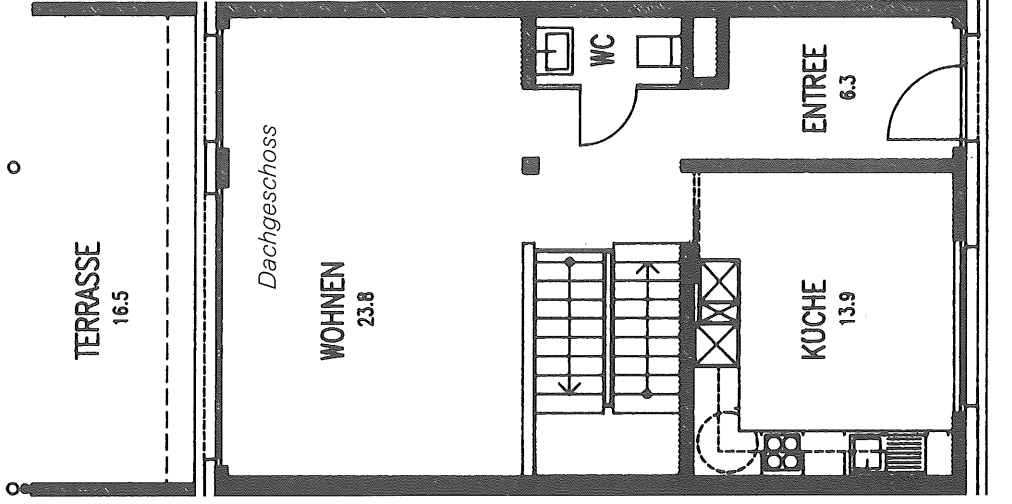


# Grundriss 3<sup>1</sup>/<sub>2</sub>-Zimmer-Maisonette-Wohnungen

**E1gg**

Brutto-Wohnfläche 104 m<sup>2</sup>  
Wohnungs-Nr. 07

**Mehrfamilienhaus  
Bahnhofstrasse 6**

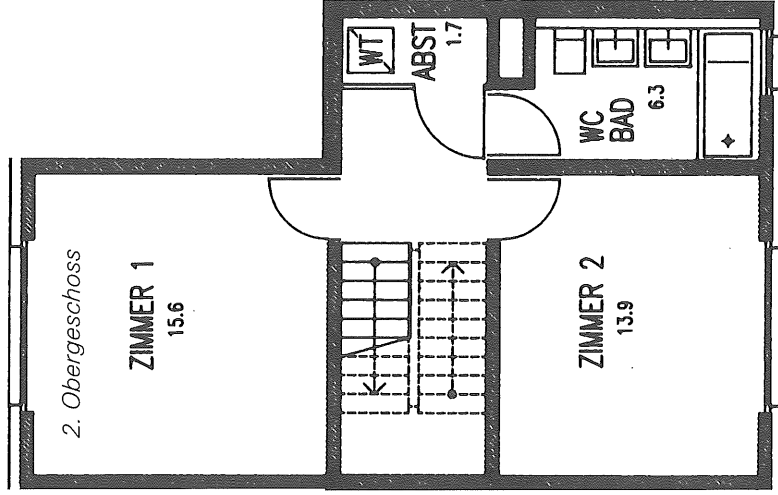


Maßstab 1:100

**Umrechnungstabelle**

40 mm = 4 m

10 mm = 1 m

2 mm = 0,2 m

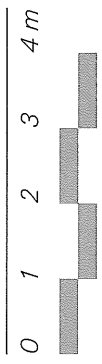

8 LAUBENGANG

Vermietungsprospekt