

Type | **Projet fini**
Date | **15.05.2026**
Echelle | **1/50**

Projet:

**Rénovation appartement
4.5pcs au 3ème étage**

Surface totale: 118.5 m²

Adresse :


**Rue de Lausanne 137,
1202 Genève**

Propriétaire :

Oscar Weber AG

Numéro REM: 6033

existant ———
à démolir ———
à construire ———

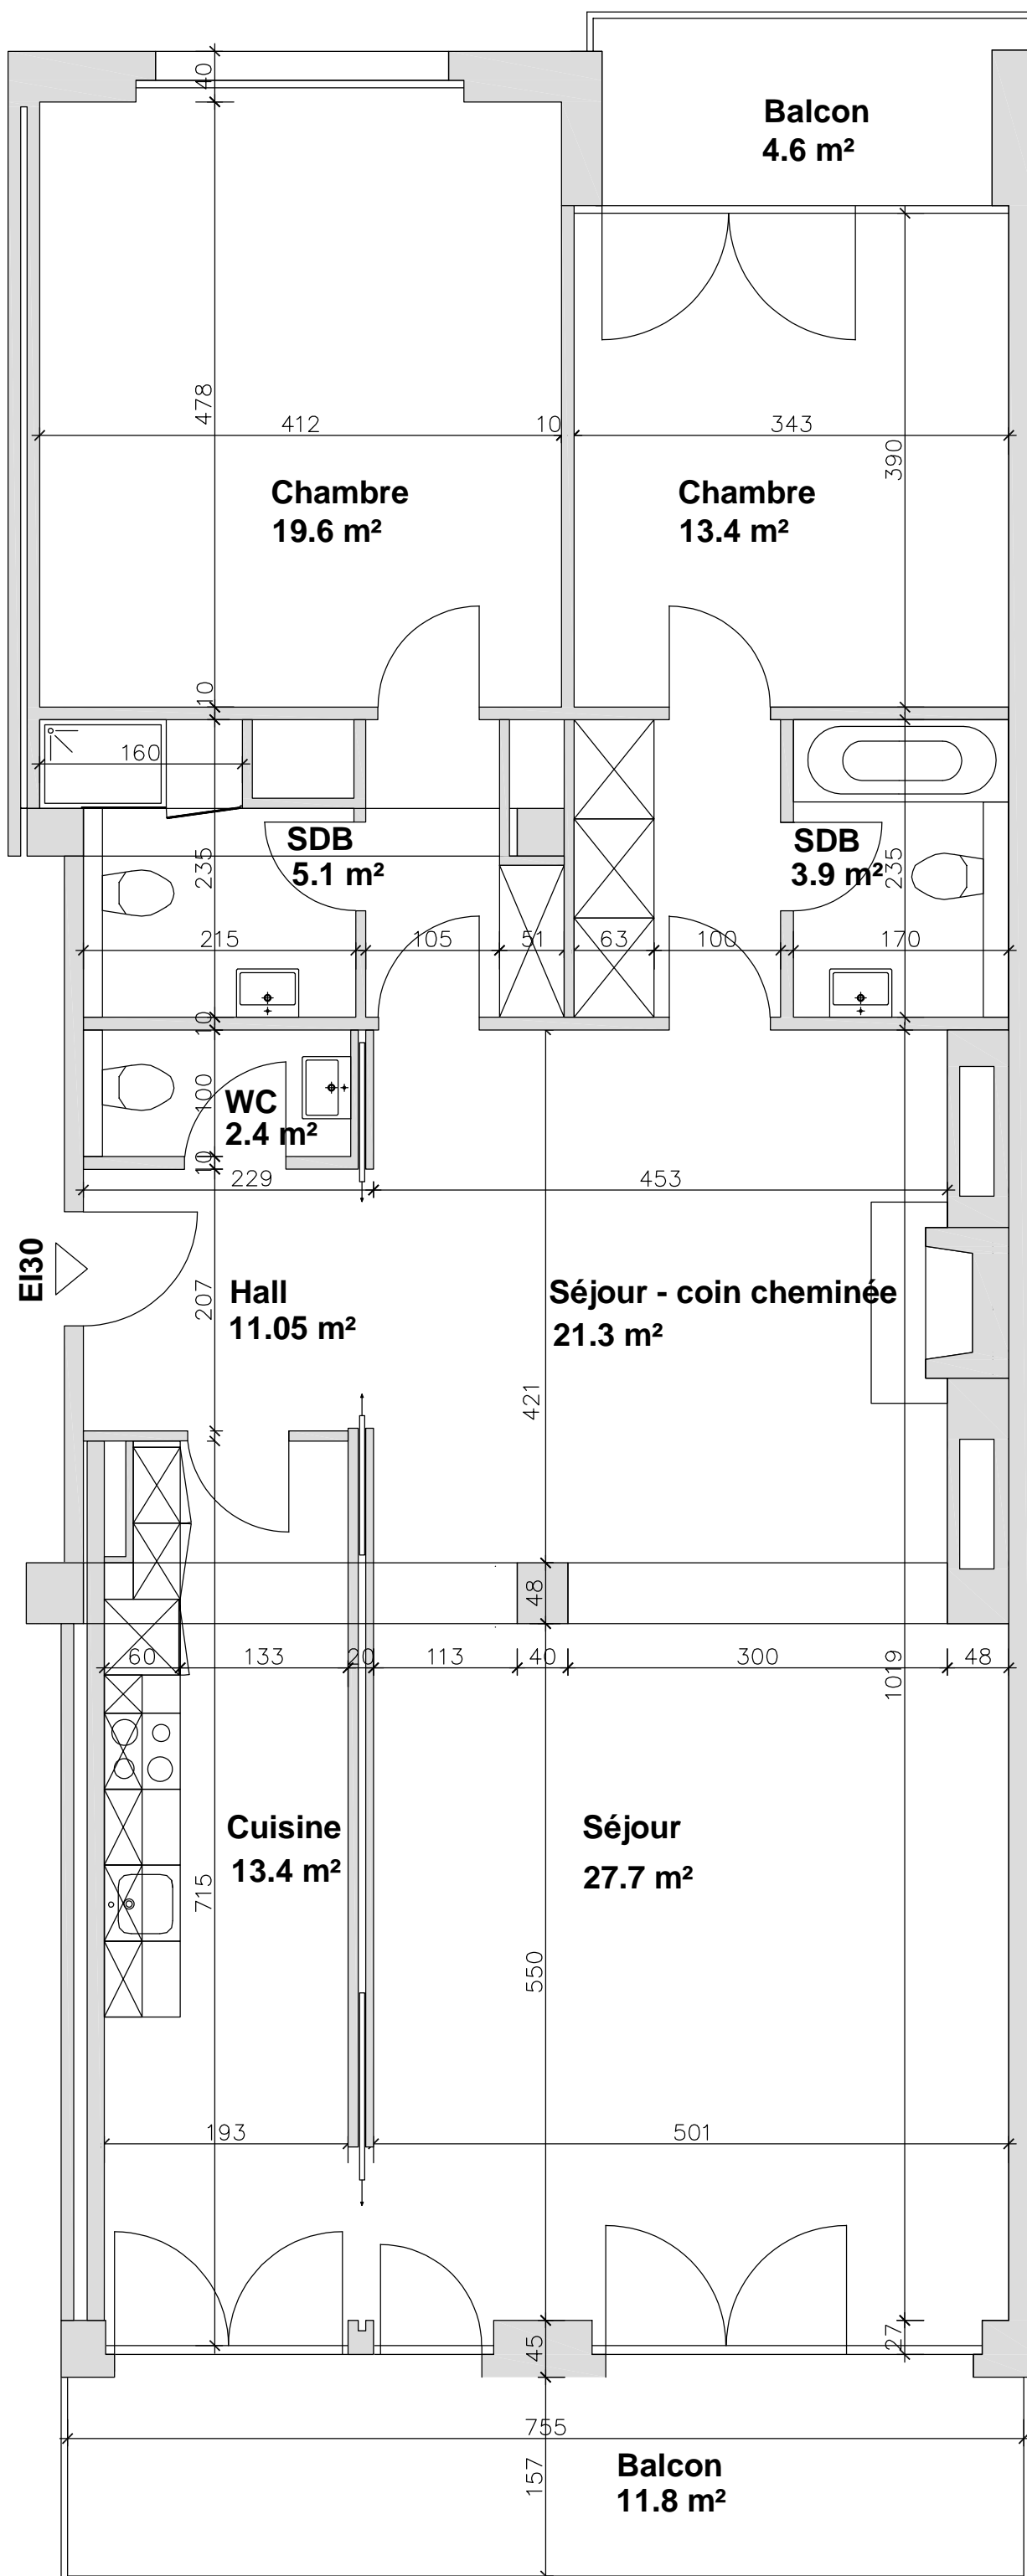

Visa
architecte

Visa
propriétaire

Situation