

# Mittelbergsteig 15 8044 Zürich

# AUREA

Wohnung

O12


5.5-Zimmerwohnung Maisonette

1./2. Obergeschoss


Wohnungsfläche 188.1 m<sup>2</sup>

Aussenfläche 73.6 m<sup>2</sup>



Kellerabteil 28.7 m<sup>2</sup>

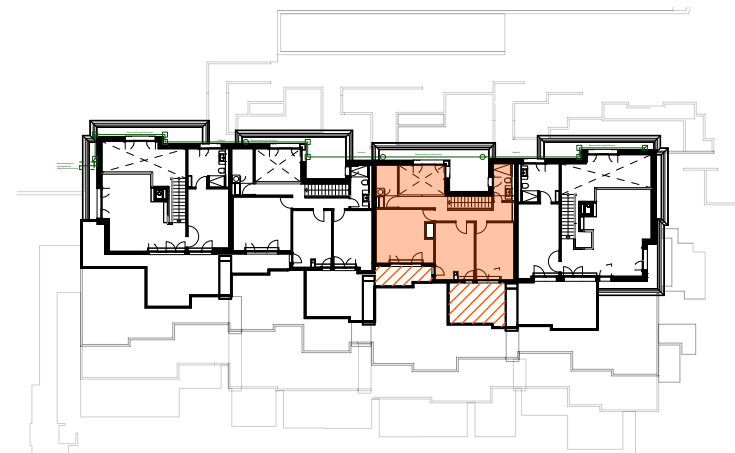

2. Obergeschoss

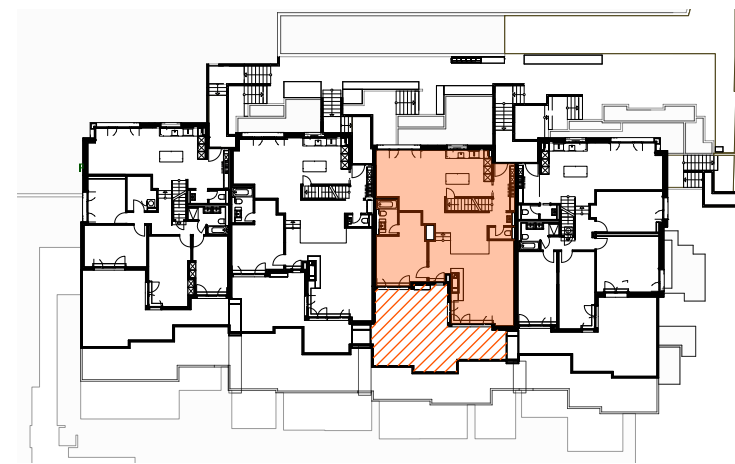


1. Obergeschoss

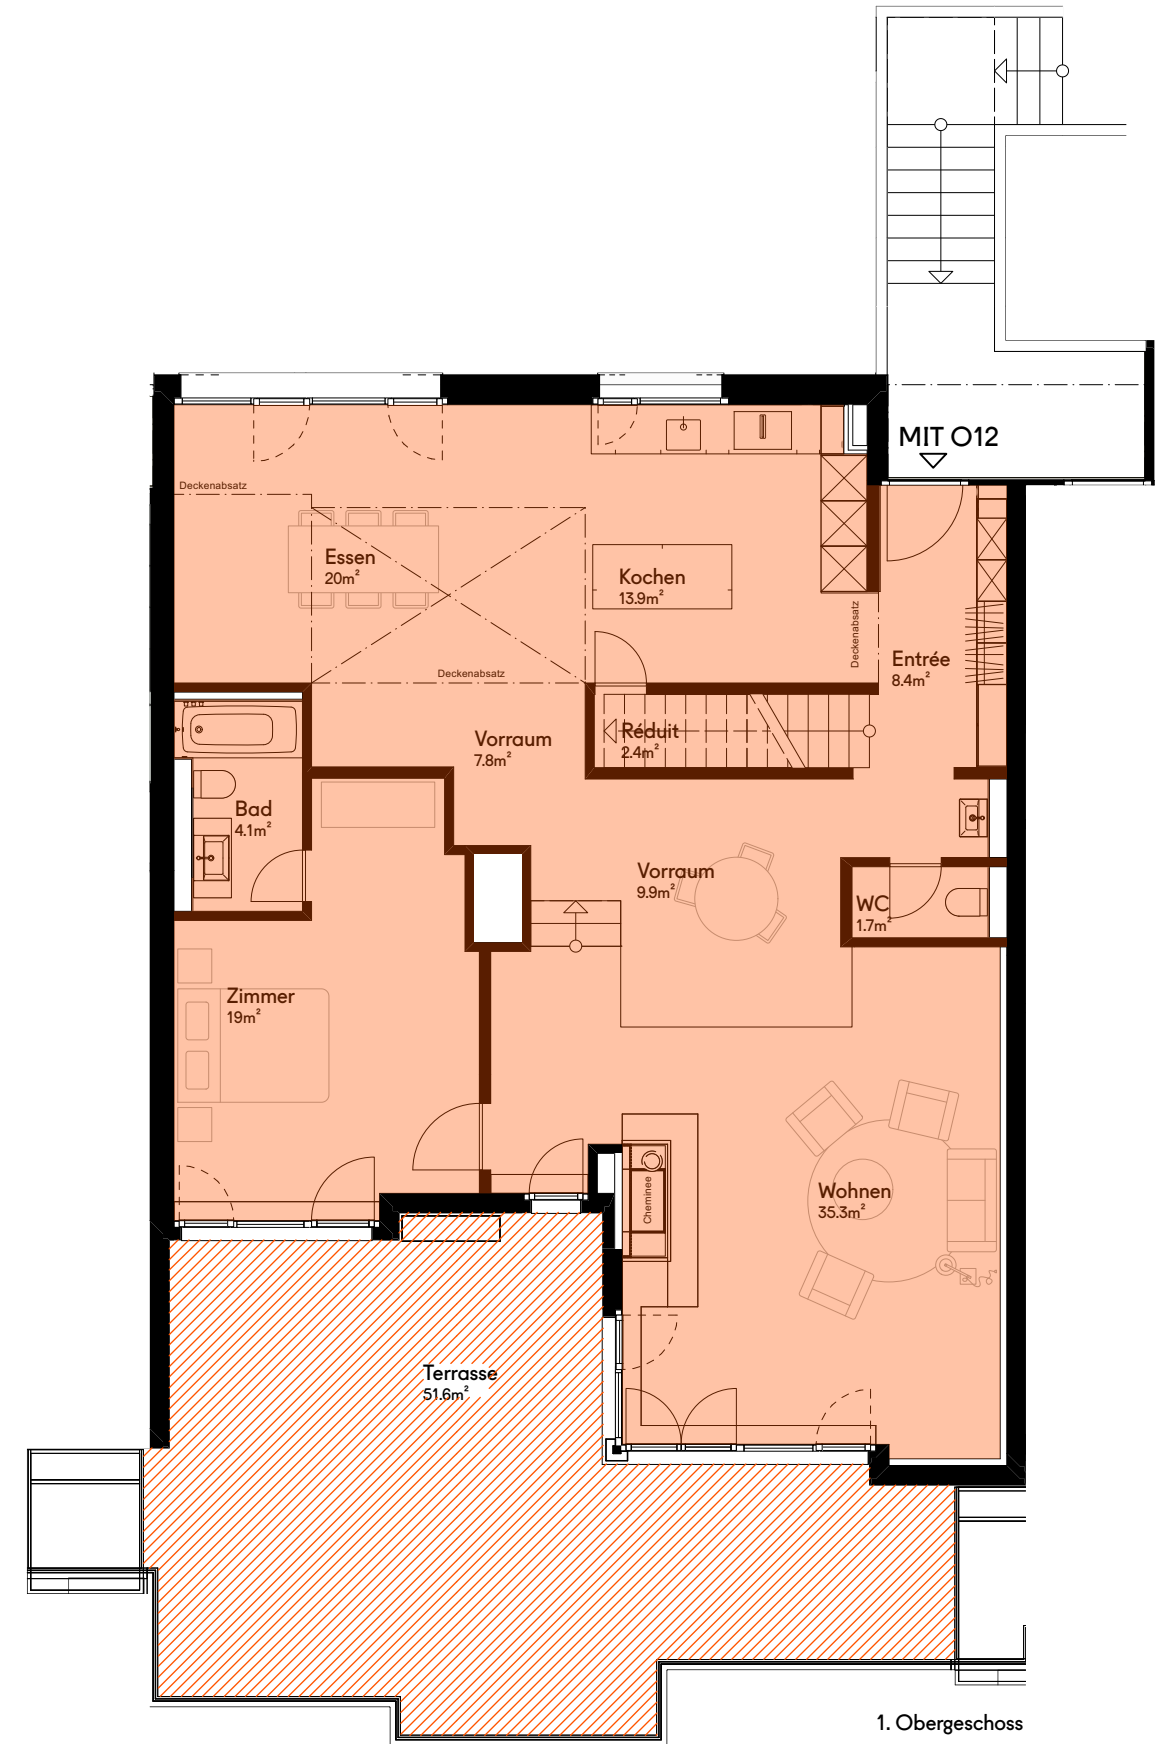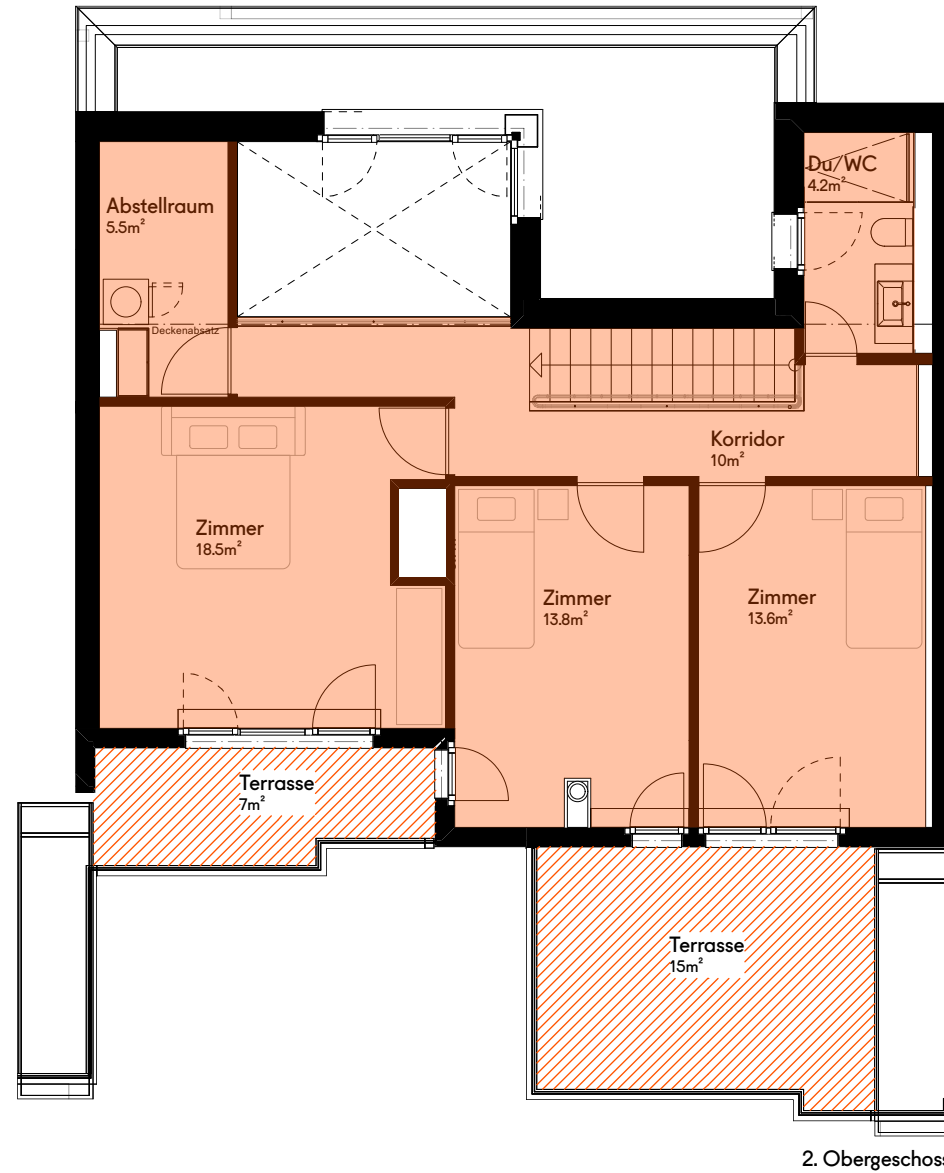

**ZANELLA**  
PARTNER  
IMMOBILIEN AG

www.zanellaimmobilien.ch  
vermarktung@zanellaimmobilien.ch  
+41 44 925 00 00

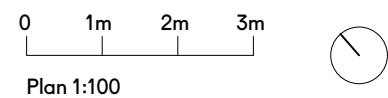

Plan 1:100

Alle Angaben, Pläne und Zeichnungen sind unverbindlich. Bei sämtlichen Flächenangaben handelt es sich um Circumasse. Änderungen bleiben bis Bauvollendung vorbehalten.