

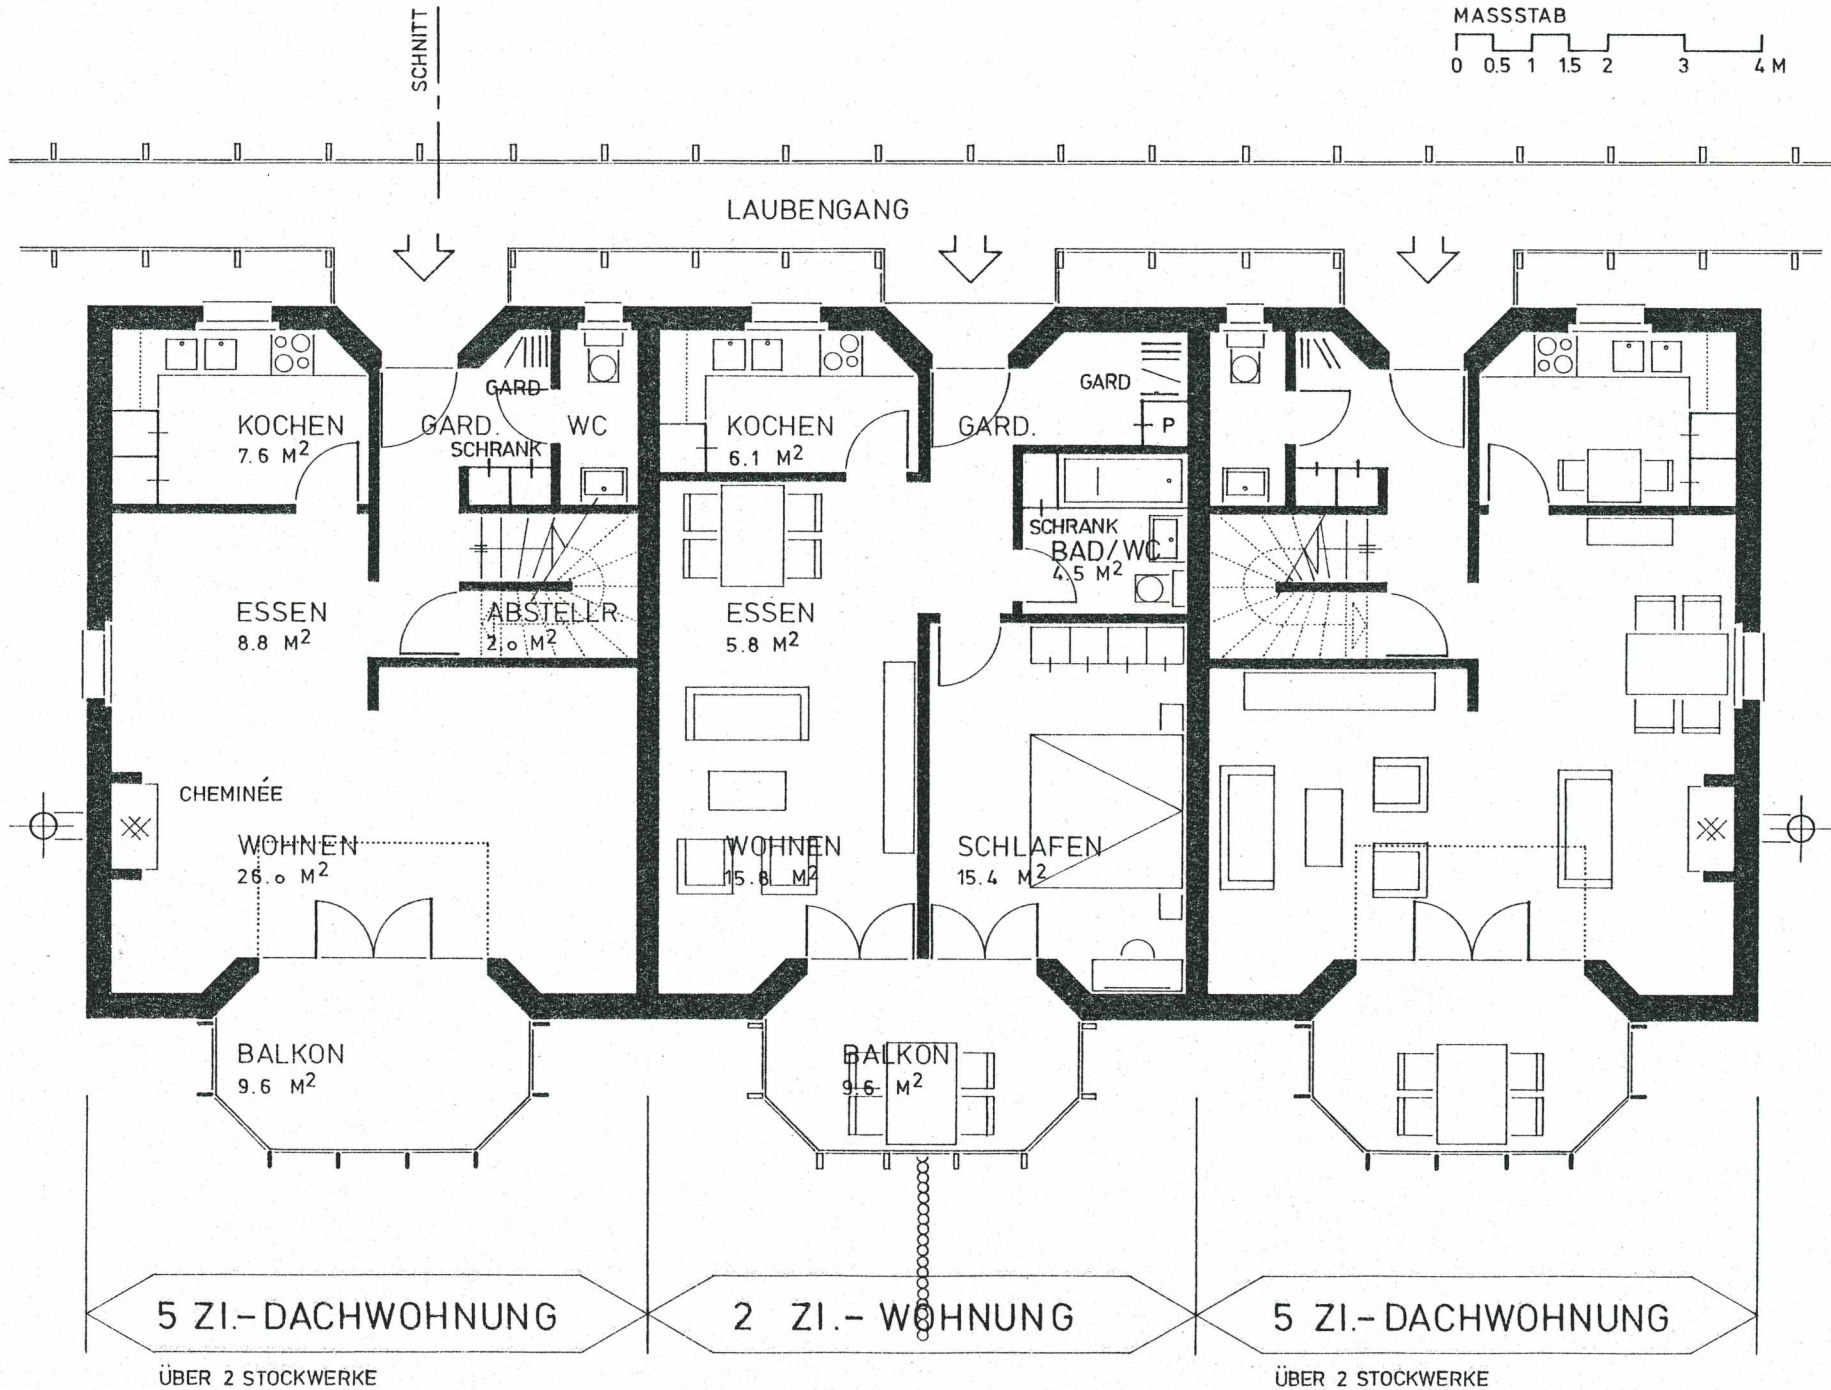


OBERGESCHOSS

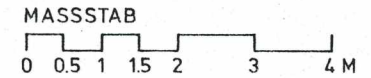

DACHGESCHOSS

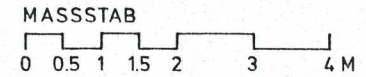

SCHNITT

AUFSICHT LAUBENGANG

DACHFENSTER

SCHLAFEN 1
19.6 M²

BAD / WC
9.7 M²

SCHRANK
SCHLAFEN 2
16.1 M²

SPIEL -
GALERIE
12.2 M²

SCHLAFEN 3
10.1 M²

TERRASSE
8.8 M²

LUFTRAUM
WOHNEN

PFLANZENTROG

5 ZIMMER - DACHWOHNUNG

ÜBER 2 STOCKWERKE

5 ZIMMER - DACHWOHNUNG

ÜBER 2 STOCKWERKE