


**Chemin des Sports 8
1963 Vétroz**

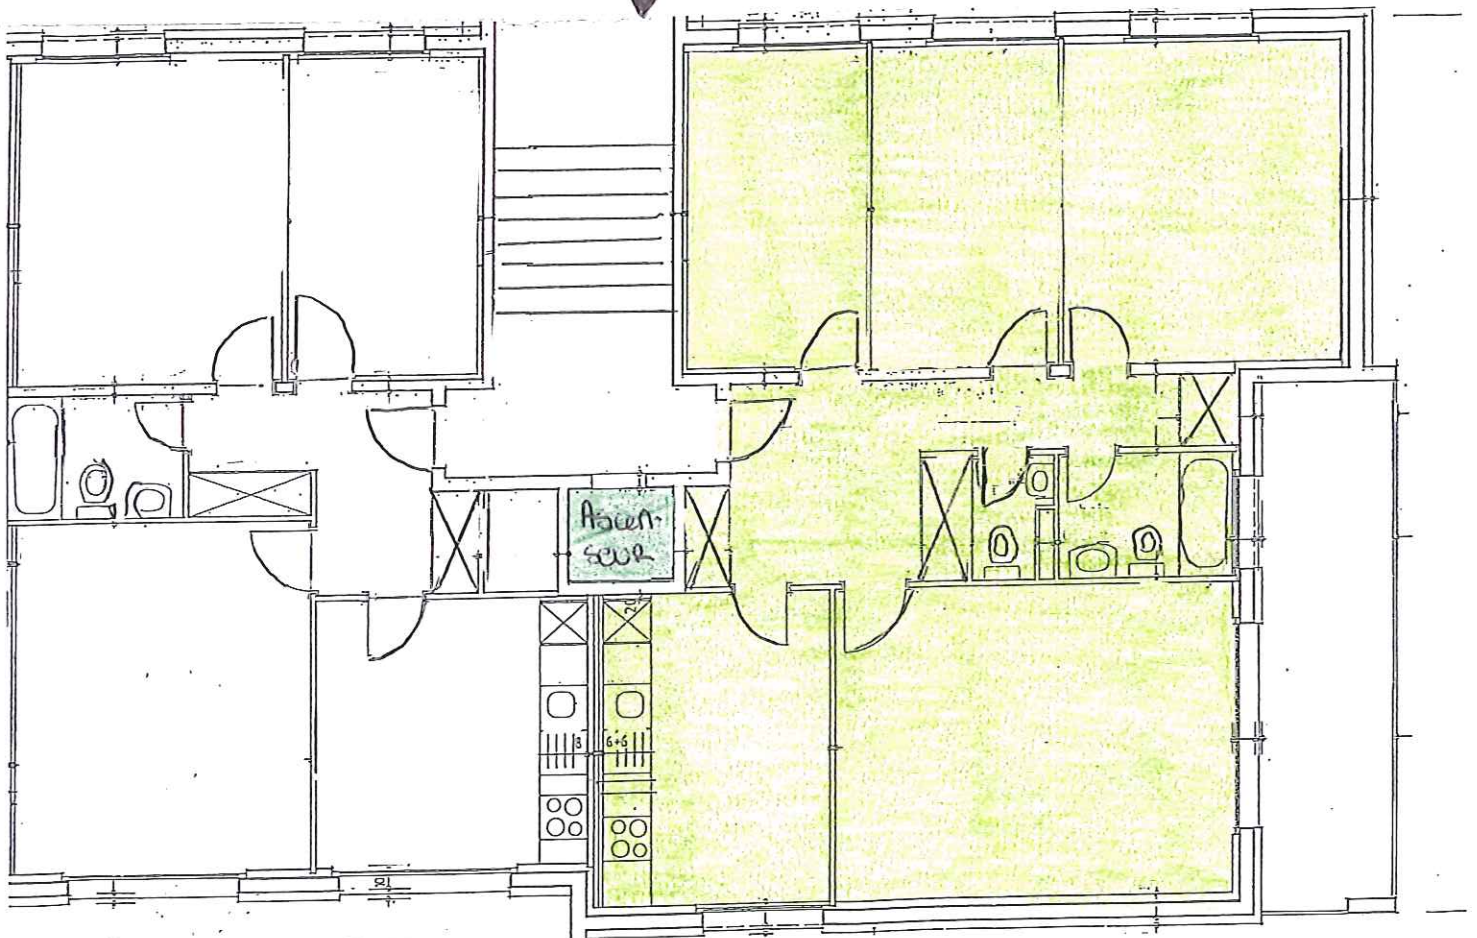

4,5 pièces	
Rez-de-chaussée	8-11
1er étage	8-101
2ème étage	8-201
3ème étage	8-301
4ème étage	8-401