


Vermietungsplan

Basler Leben AG

8040 - 01
Näfels, Obererlen 1a
1. Obergeschoss
Nutzungsart: Wohnhaus
Letzte Aktualisierung: 14.9.2021
Mietsituation per: 1.9.2021

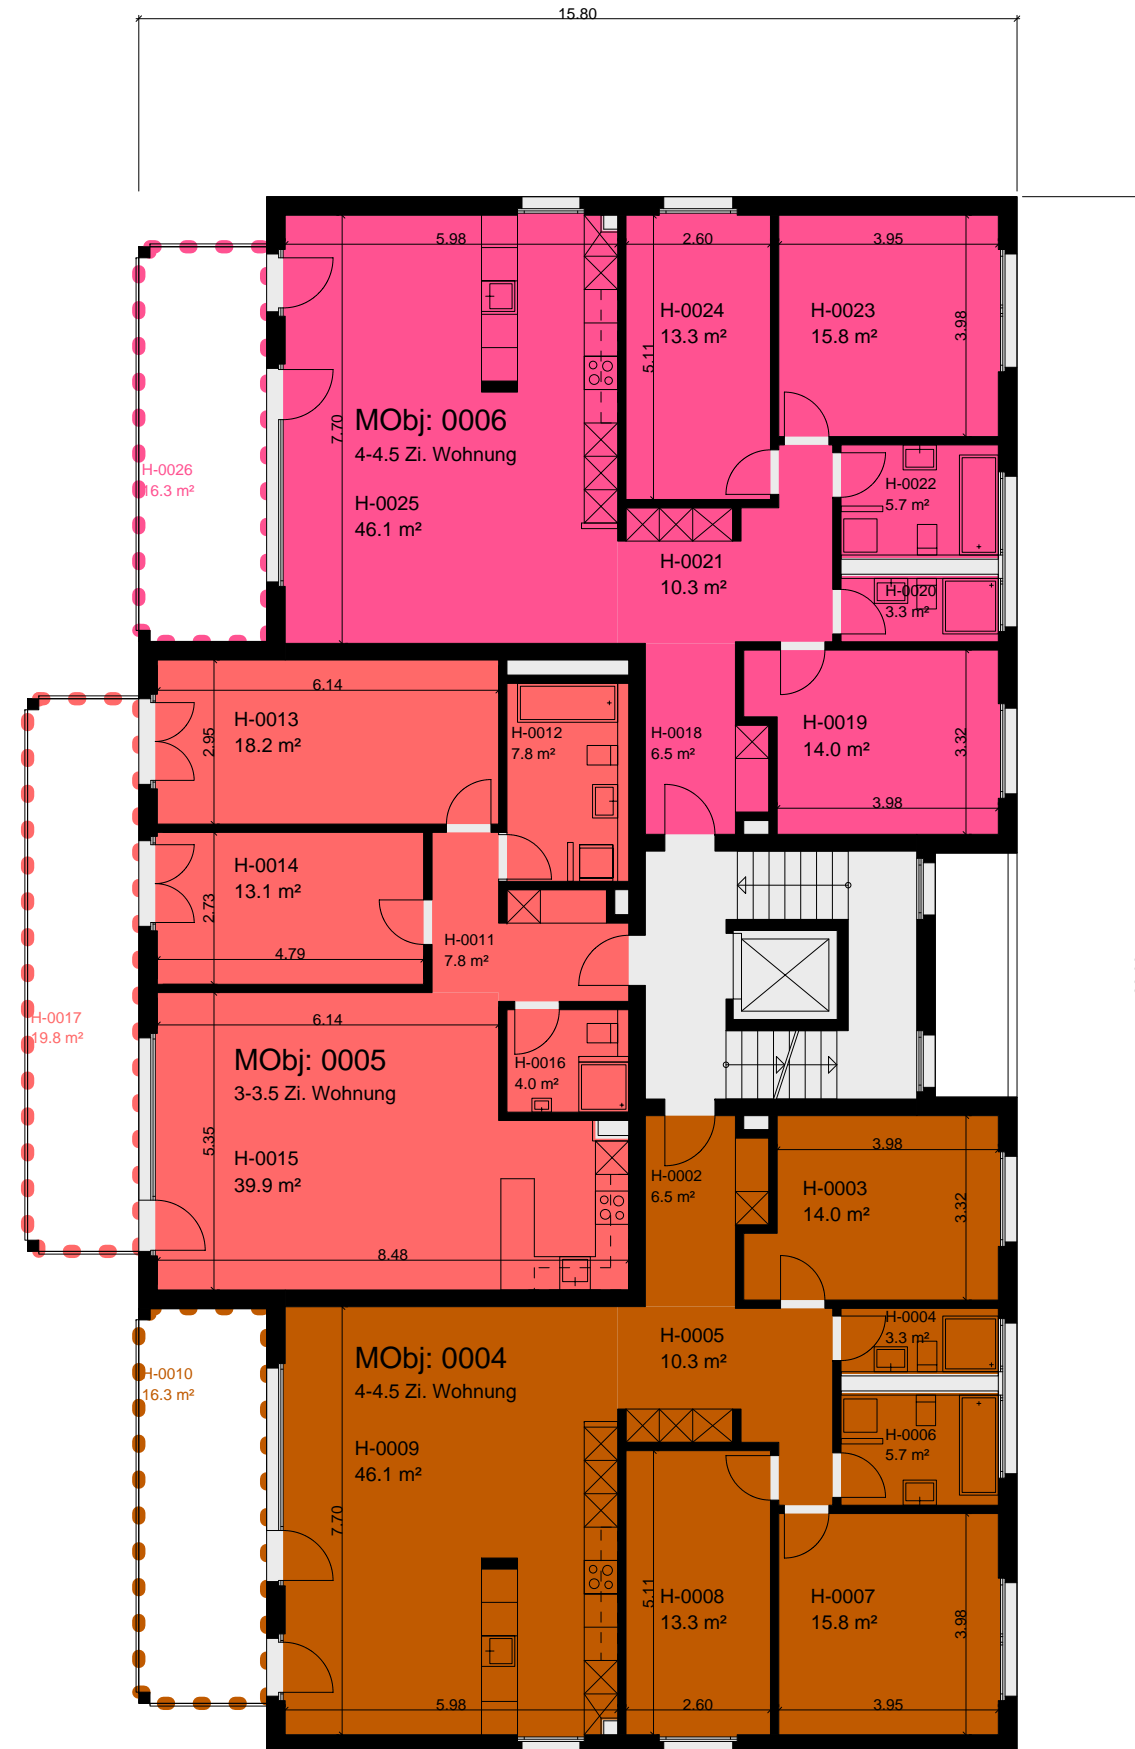

Mietobjekt	Fläche m²
0004	115
0005	91
0006	115

