


PIANO TERRENO

scala 1:100

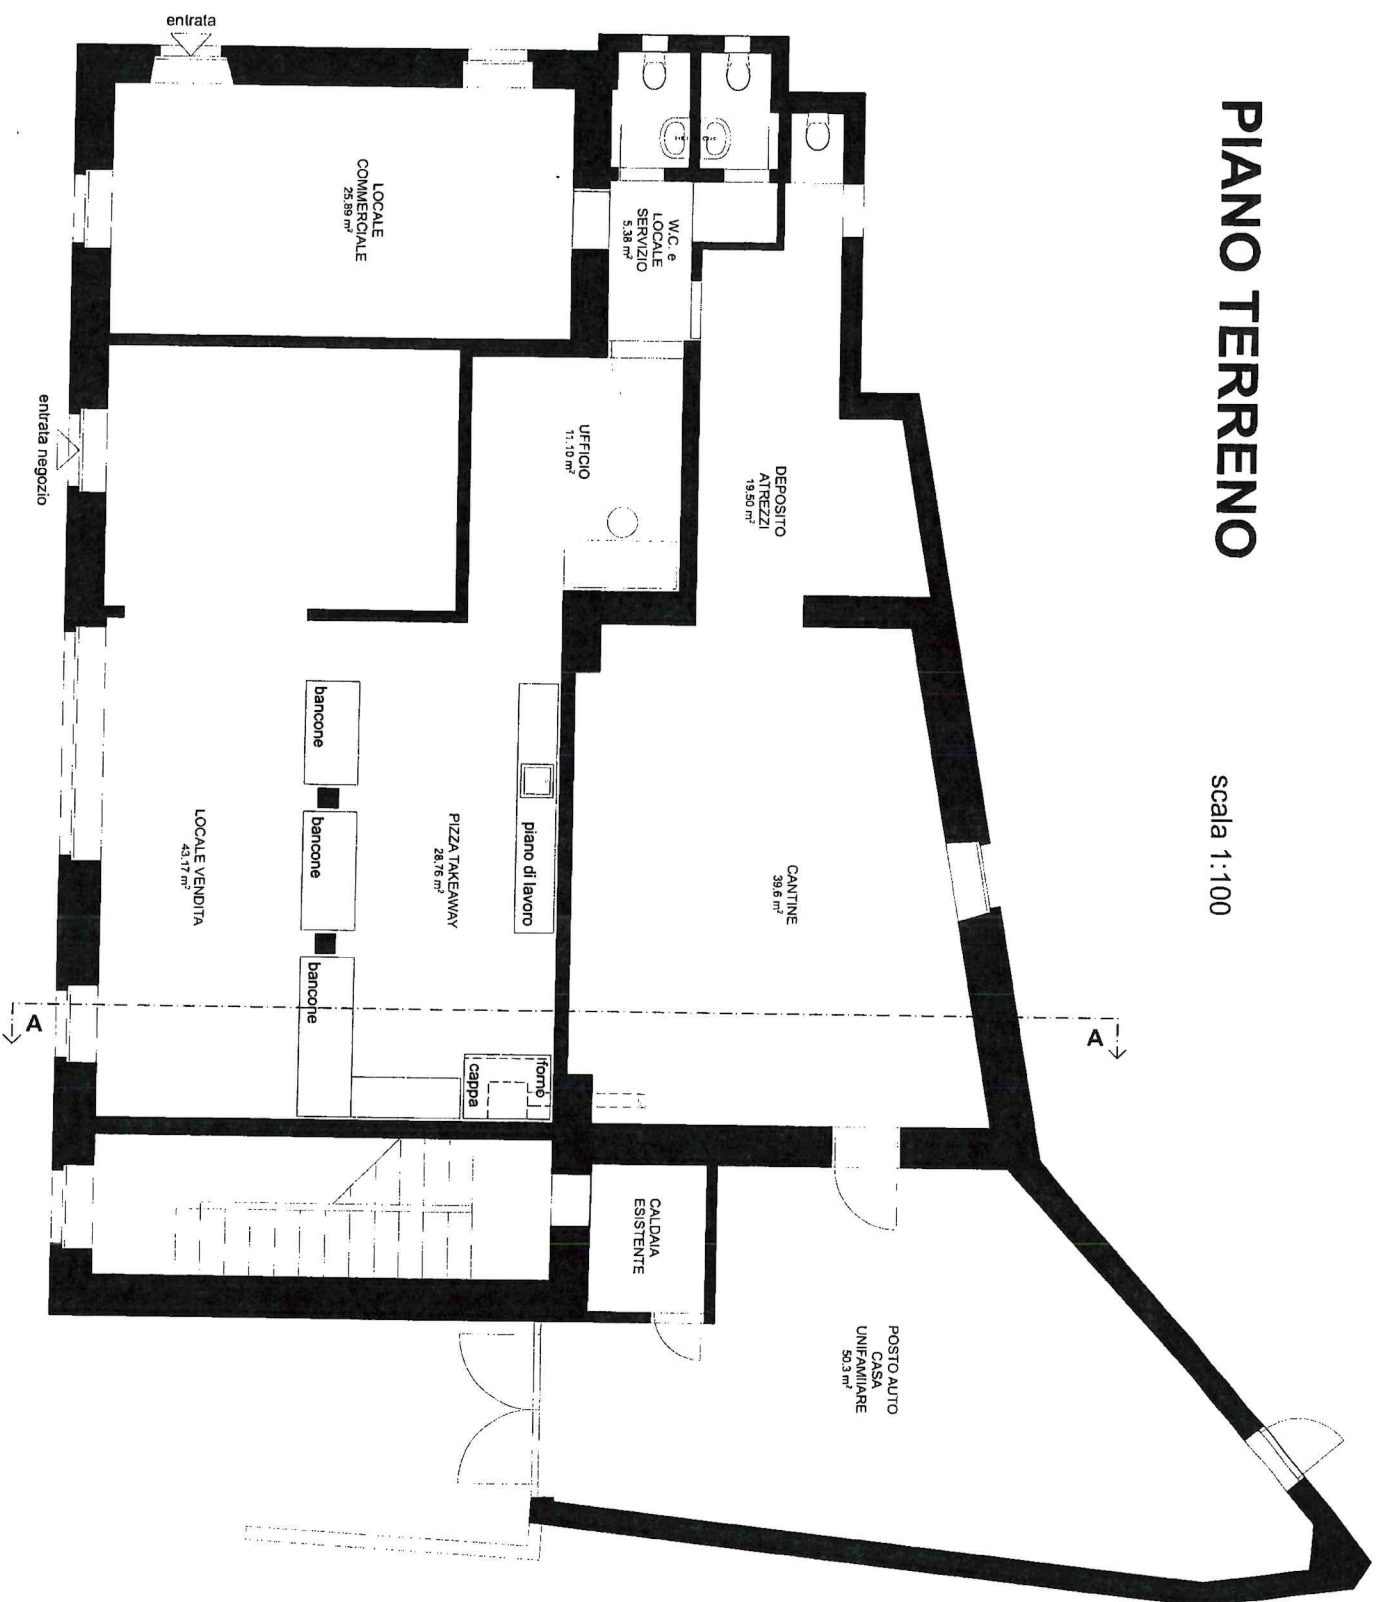

PRIMO PIANO

scala 1:100

