
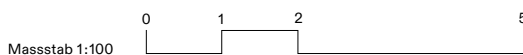
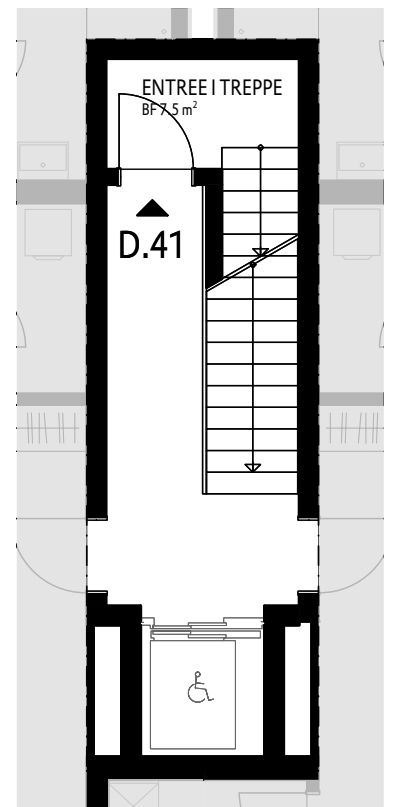


Wohnung D41

Wohnfläche 122.1m² (183.3 m²)
 Loggia 20.1m² (29.9 m²)
 Kaufpreis CHF 1'090'000

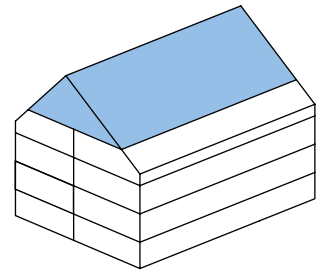

Massstab 1:100

Alle Angaben, Pläne, Zeichnungen usw. sind unverbindlich. Bei sämtlichen Flächenangaben handelt es sich um Circumasse, Flächen sind gerundet. Änderungen bleiben bis Bauvollendung vorbehalten.