


ZEILE 4
OBERE BÜHLSTRASSE NR.23
DACHGESCHOSS WG. NR. 31
2 1/2 ZWG

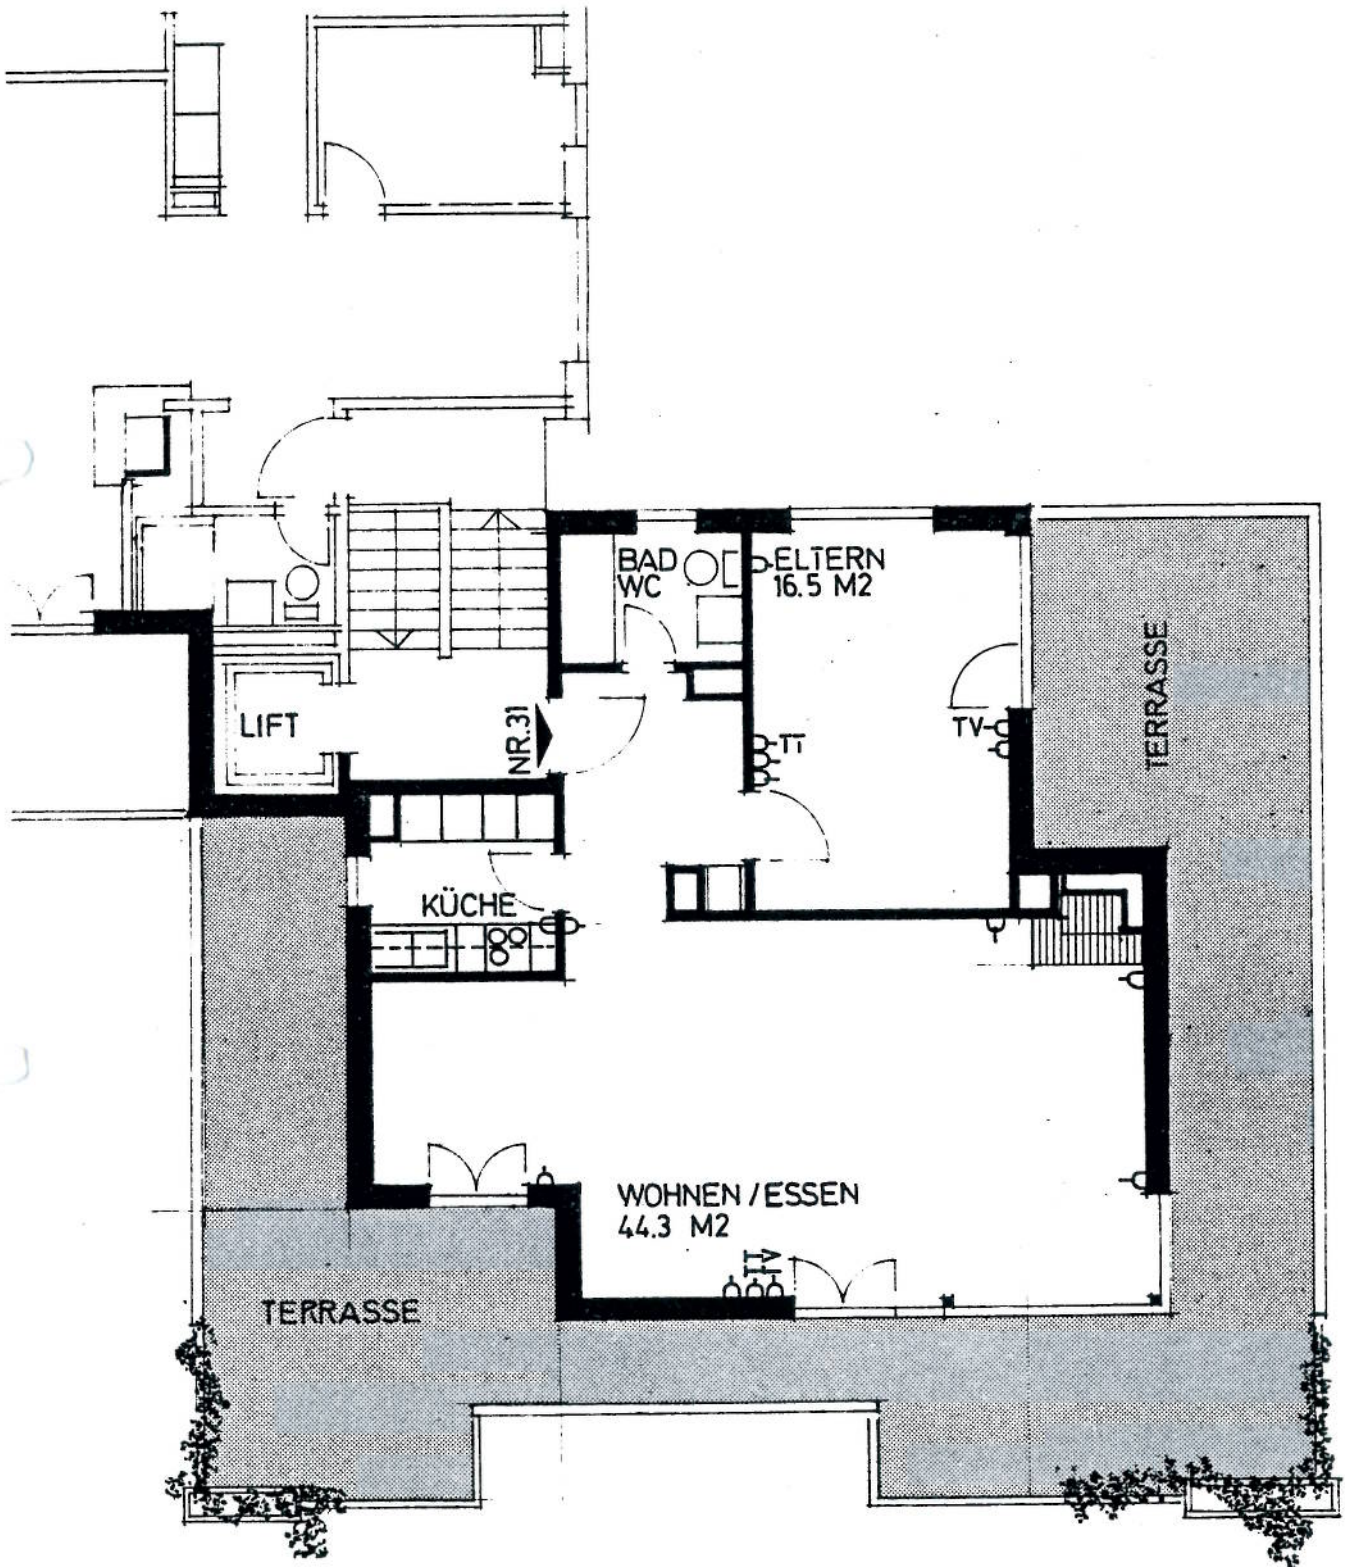

ALLE MASSE SIND ROHMASSE
ÄNDERUNGEN VORBEHALTEN