


Erdgeschoss

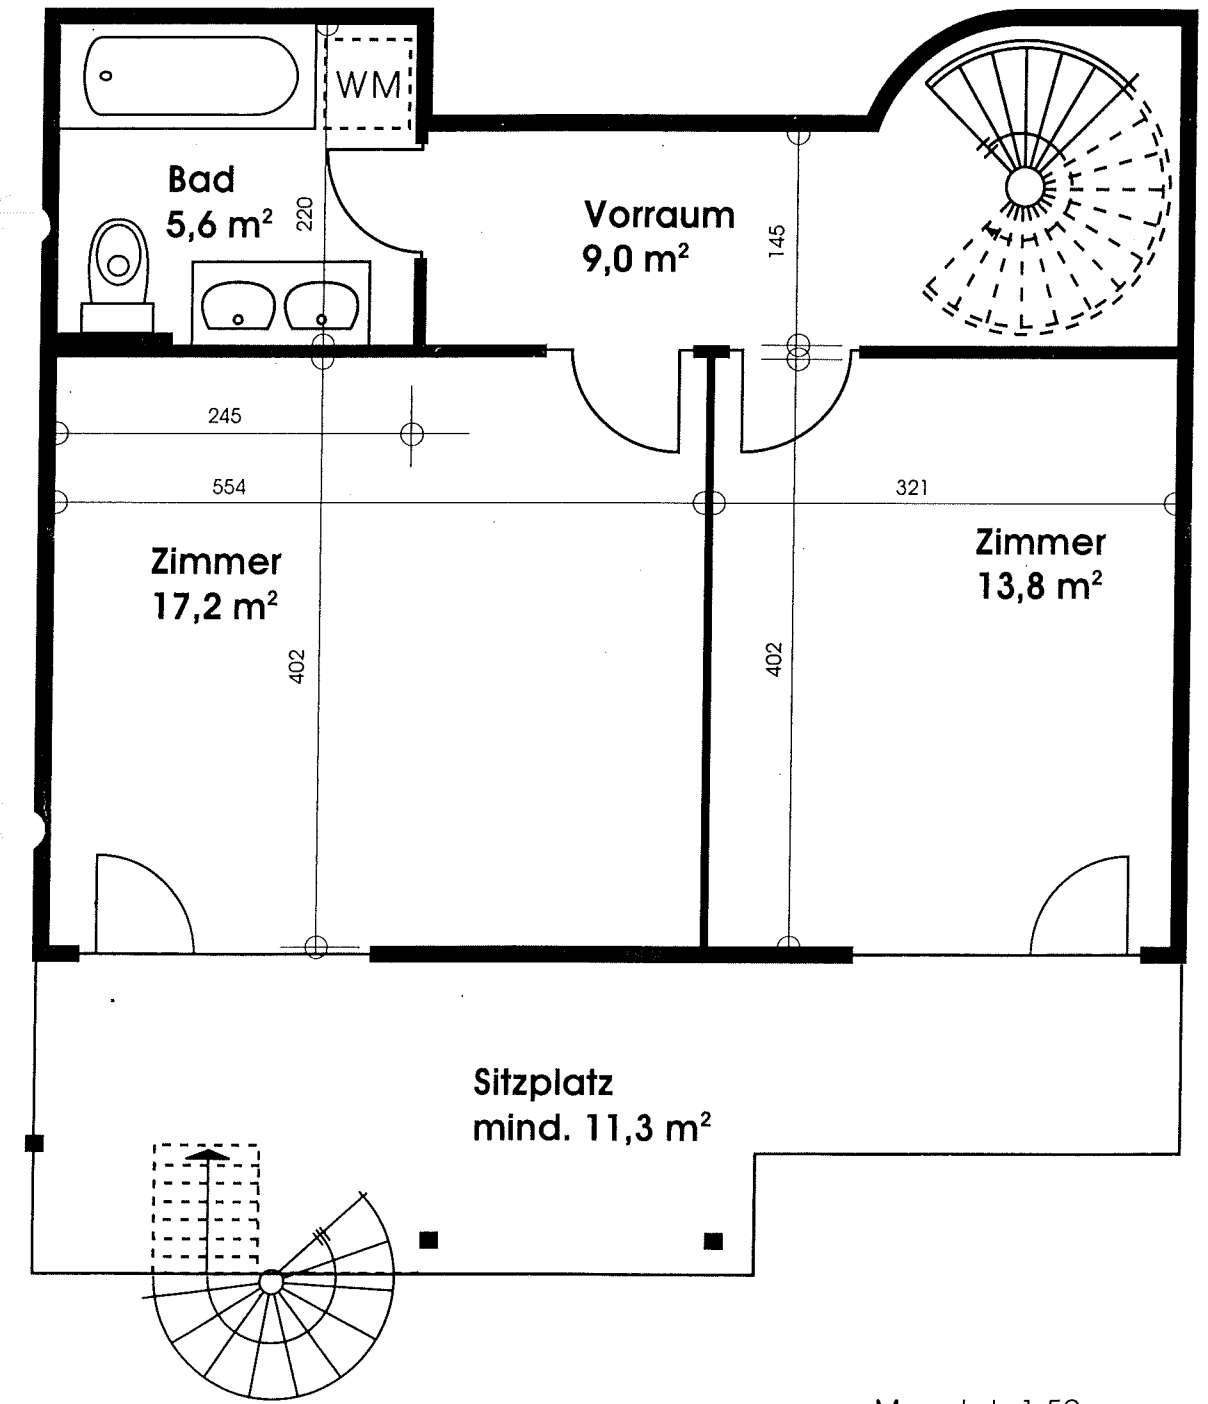

Sockelgeschoss

Masstab 1:50 100 cm
 Netto-Wohnfläche 104,5 m²
 Sämtliche Masse sind Rohbaumasse
 Änderungen bleiben vorbehalten