






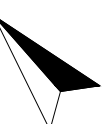



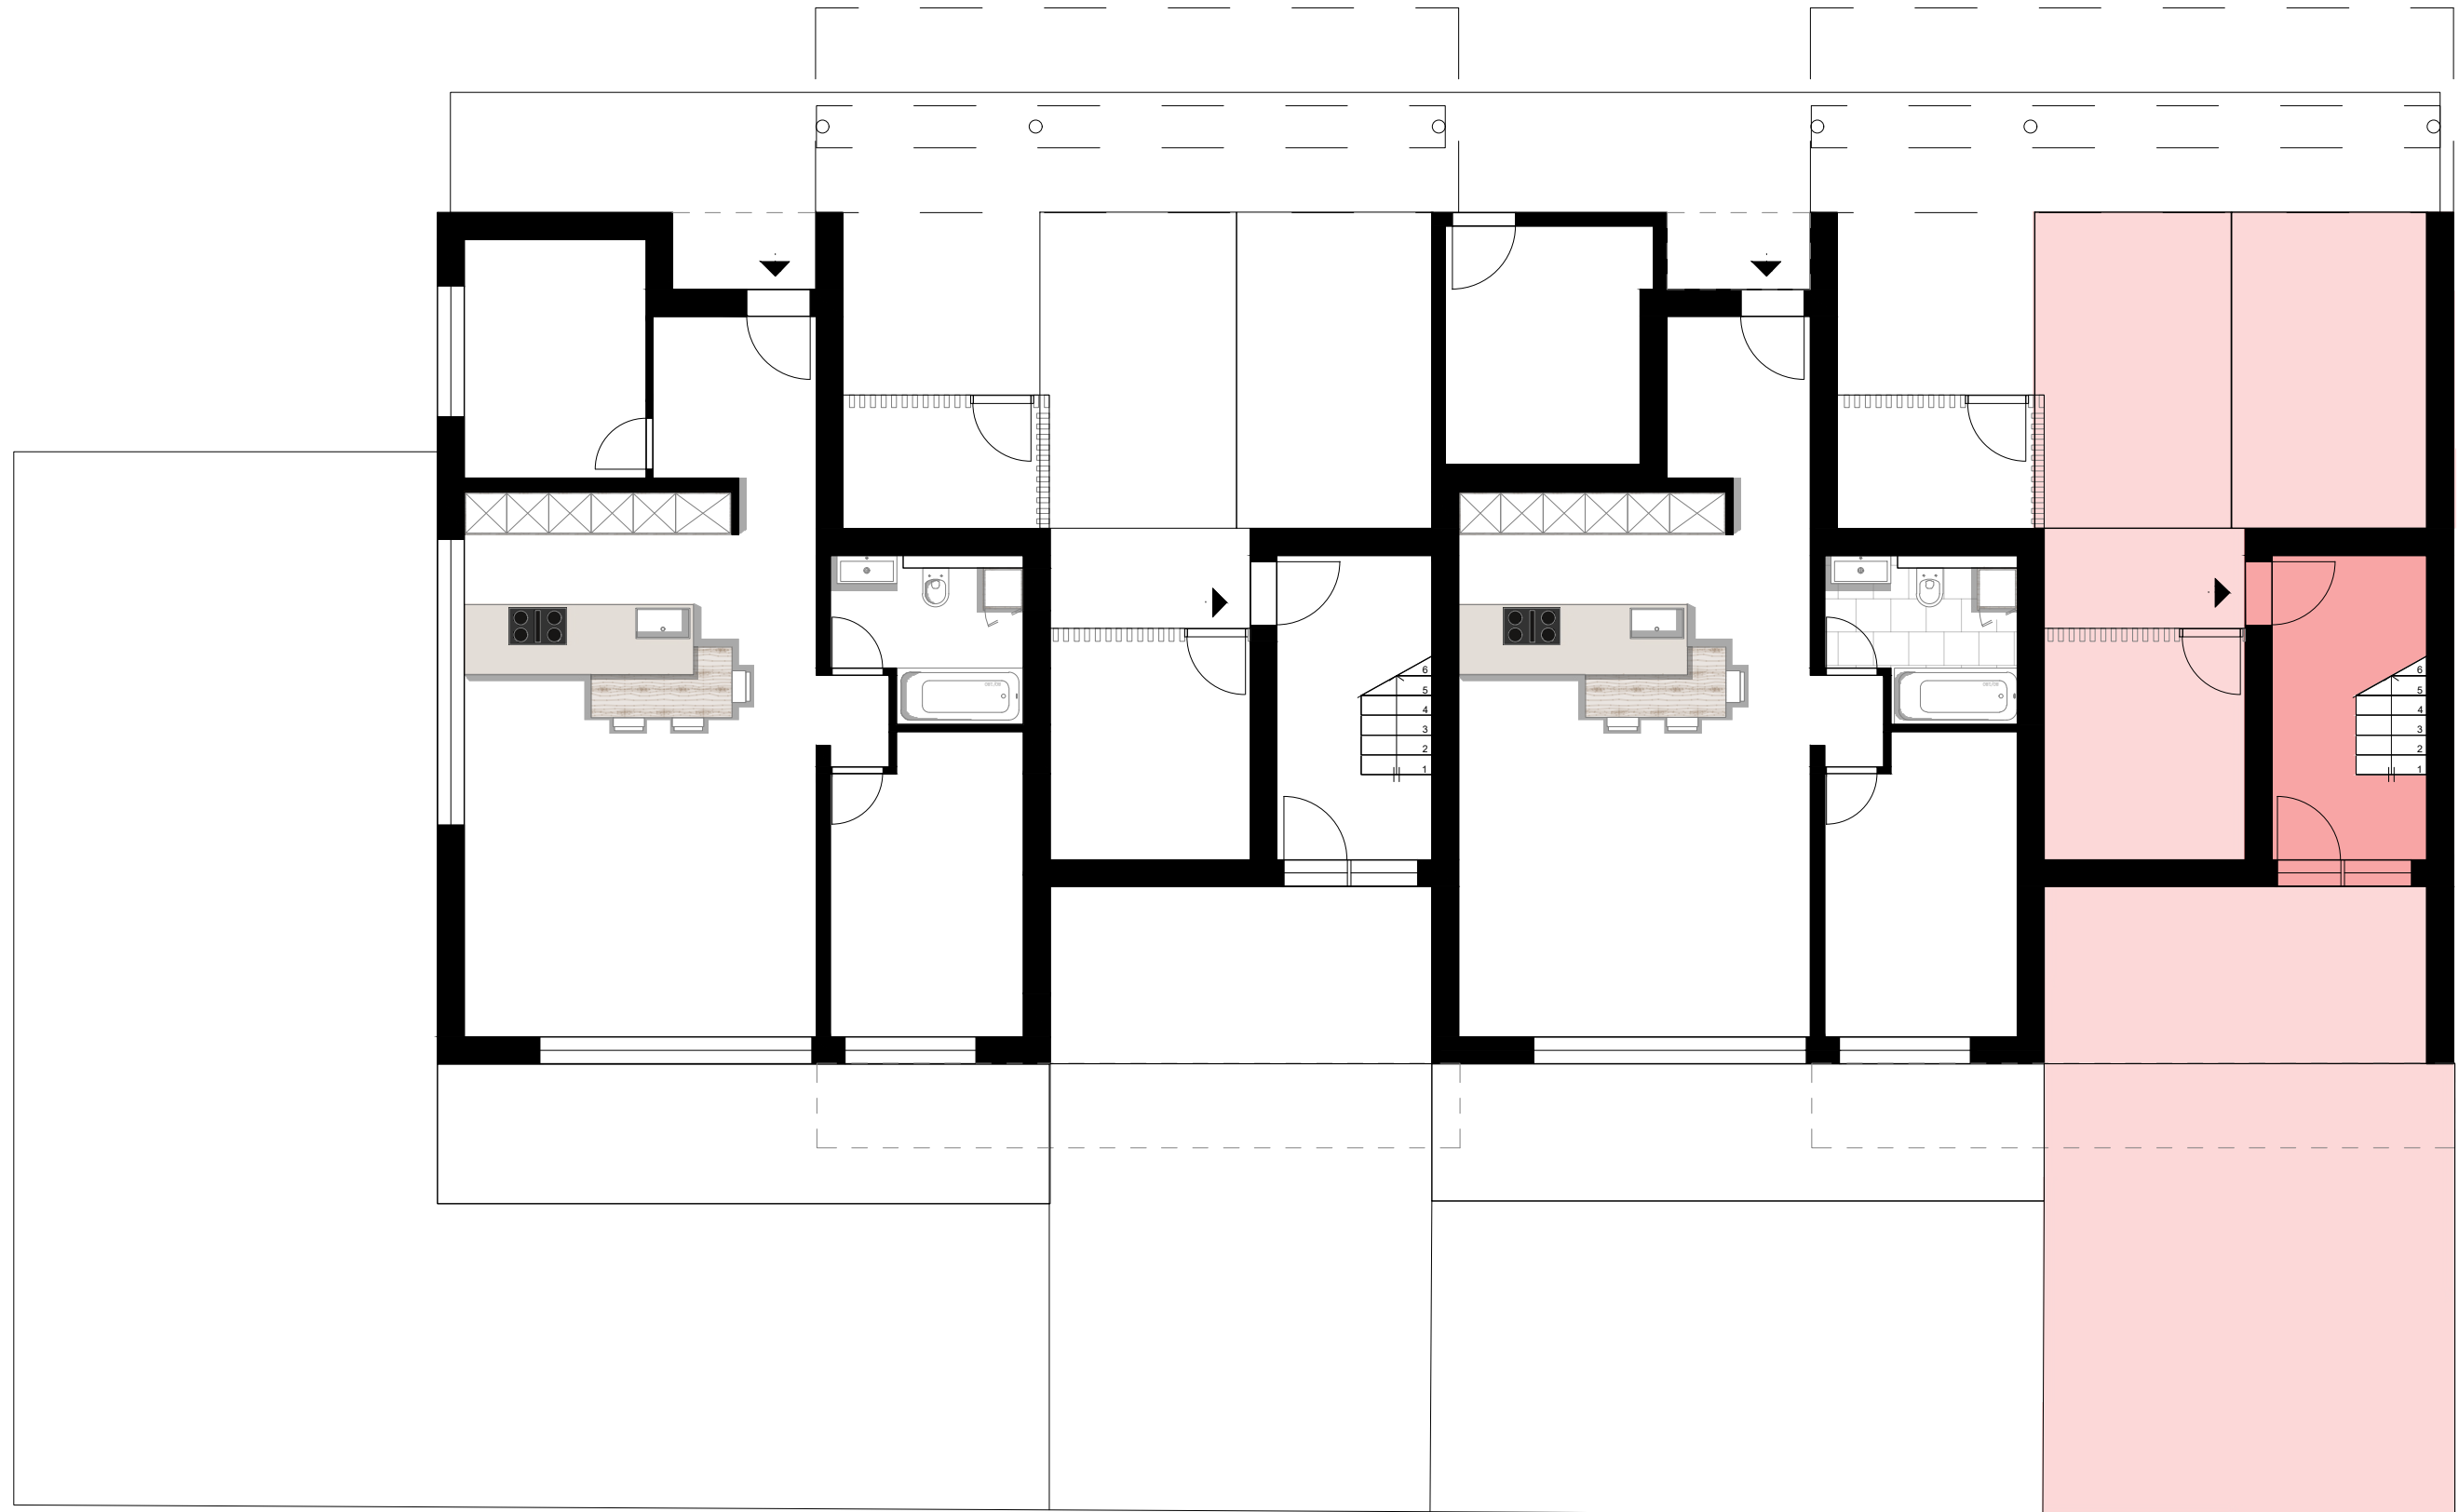



FAÇADE PRINCIPALE (SUD)

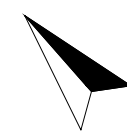

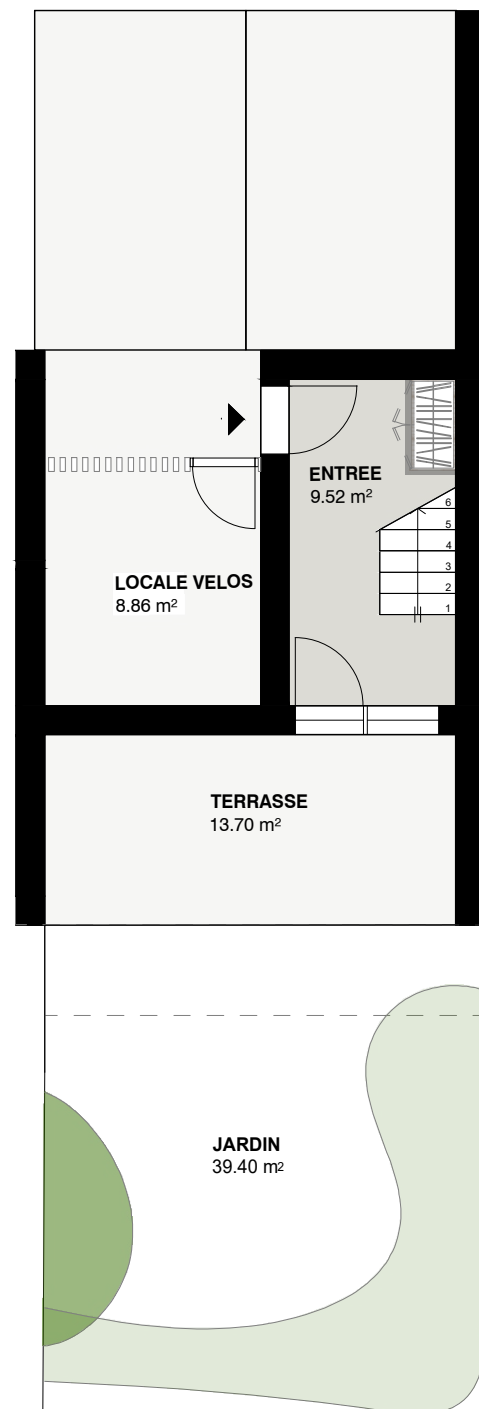

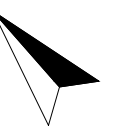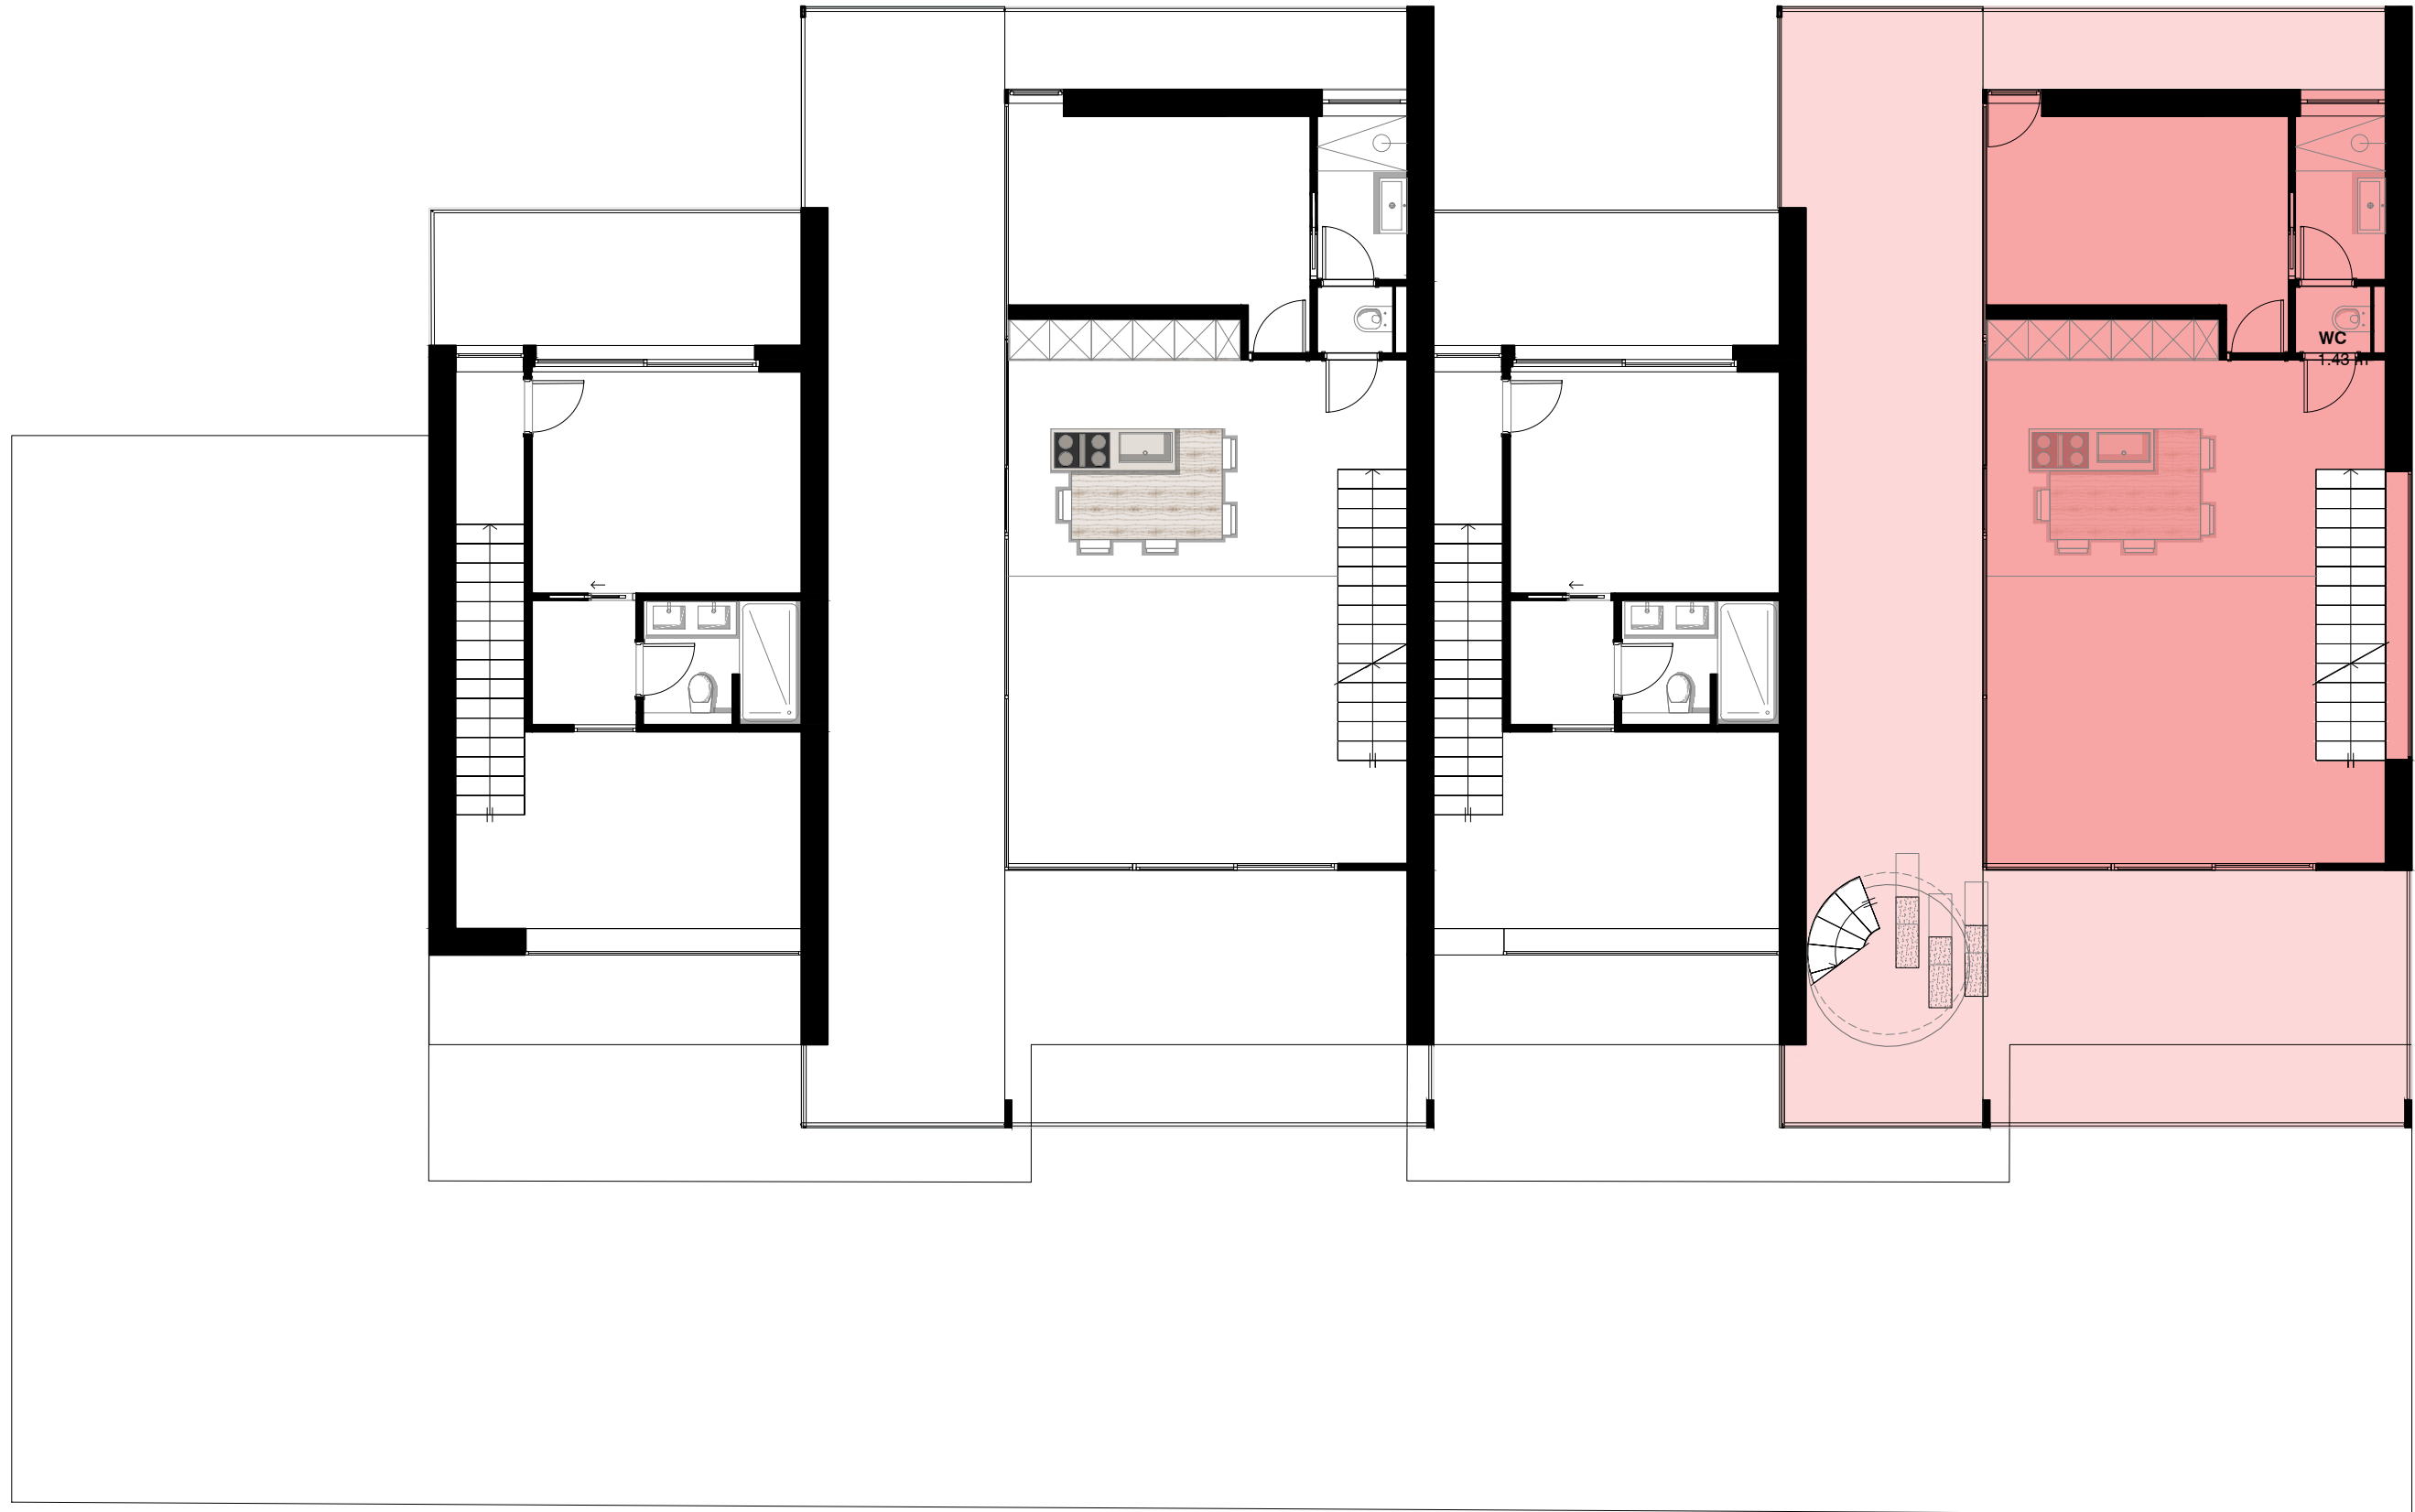

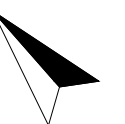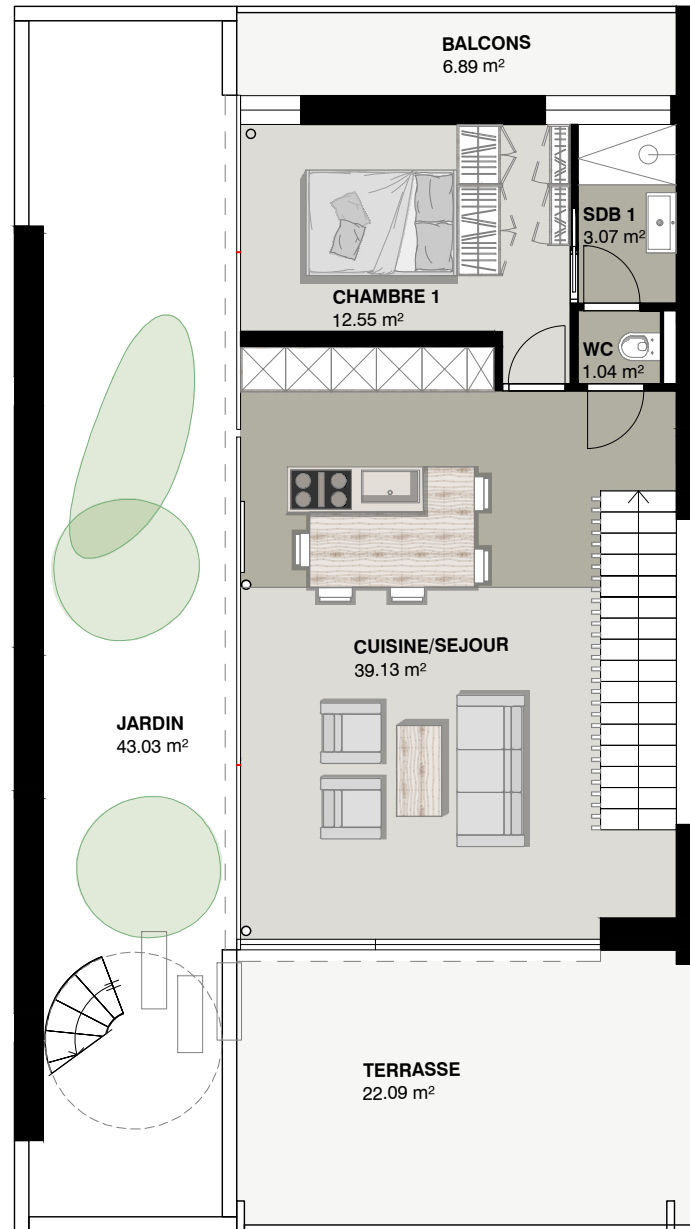

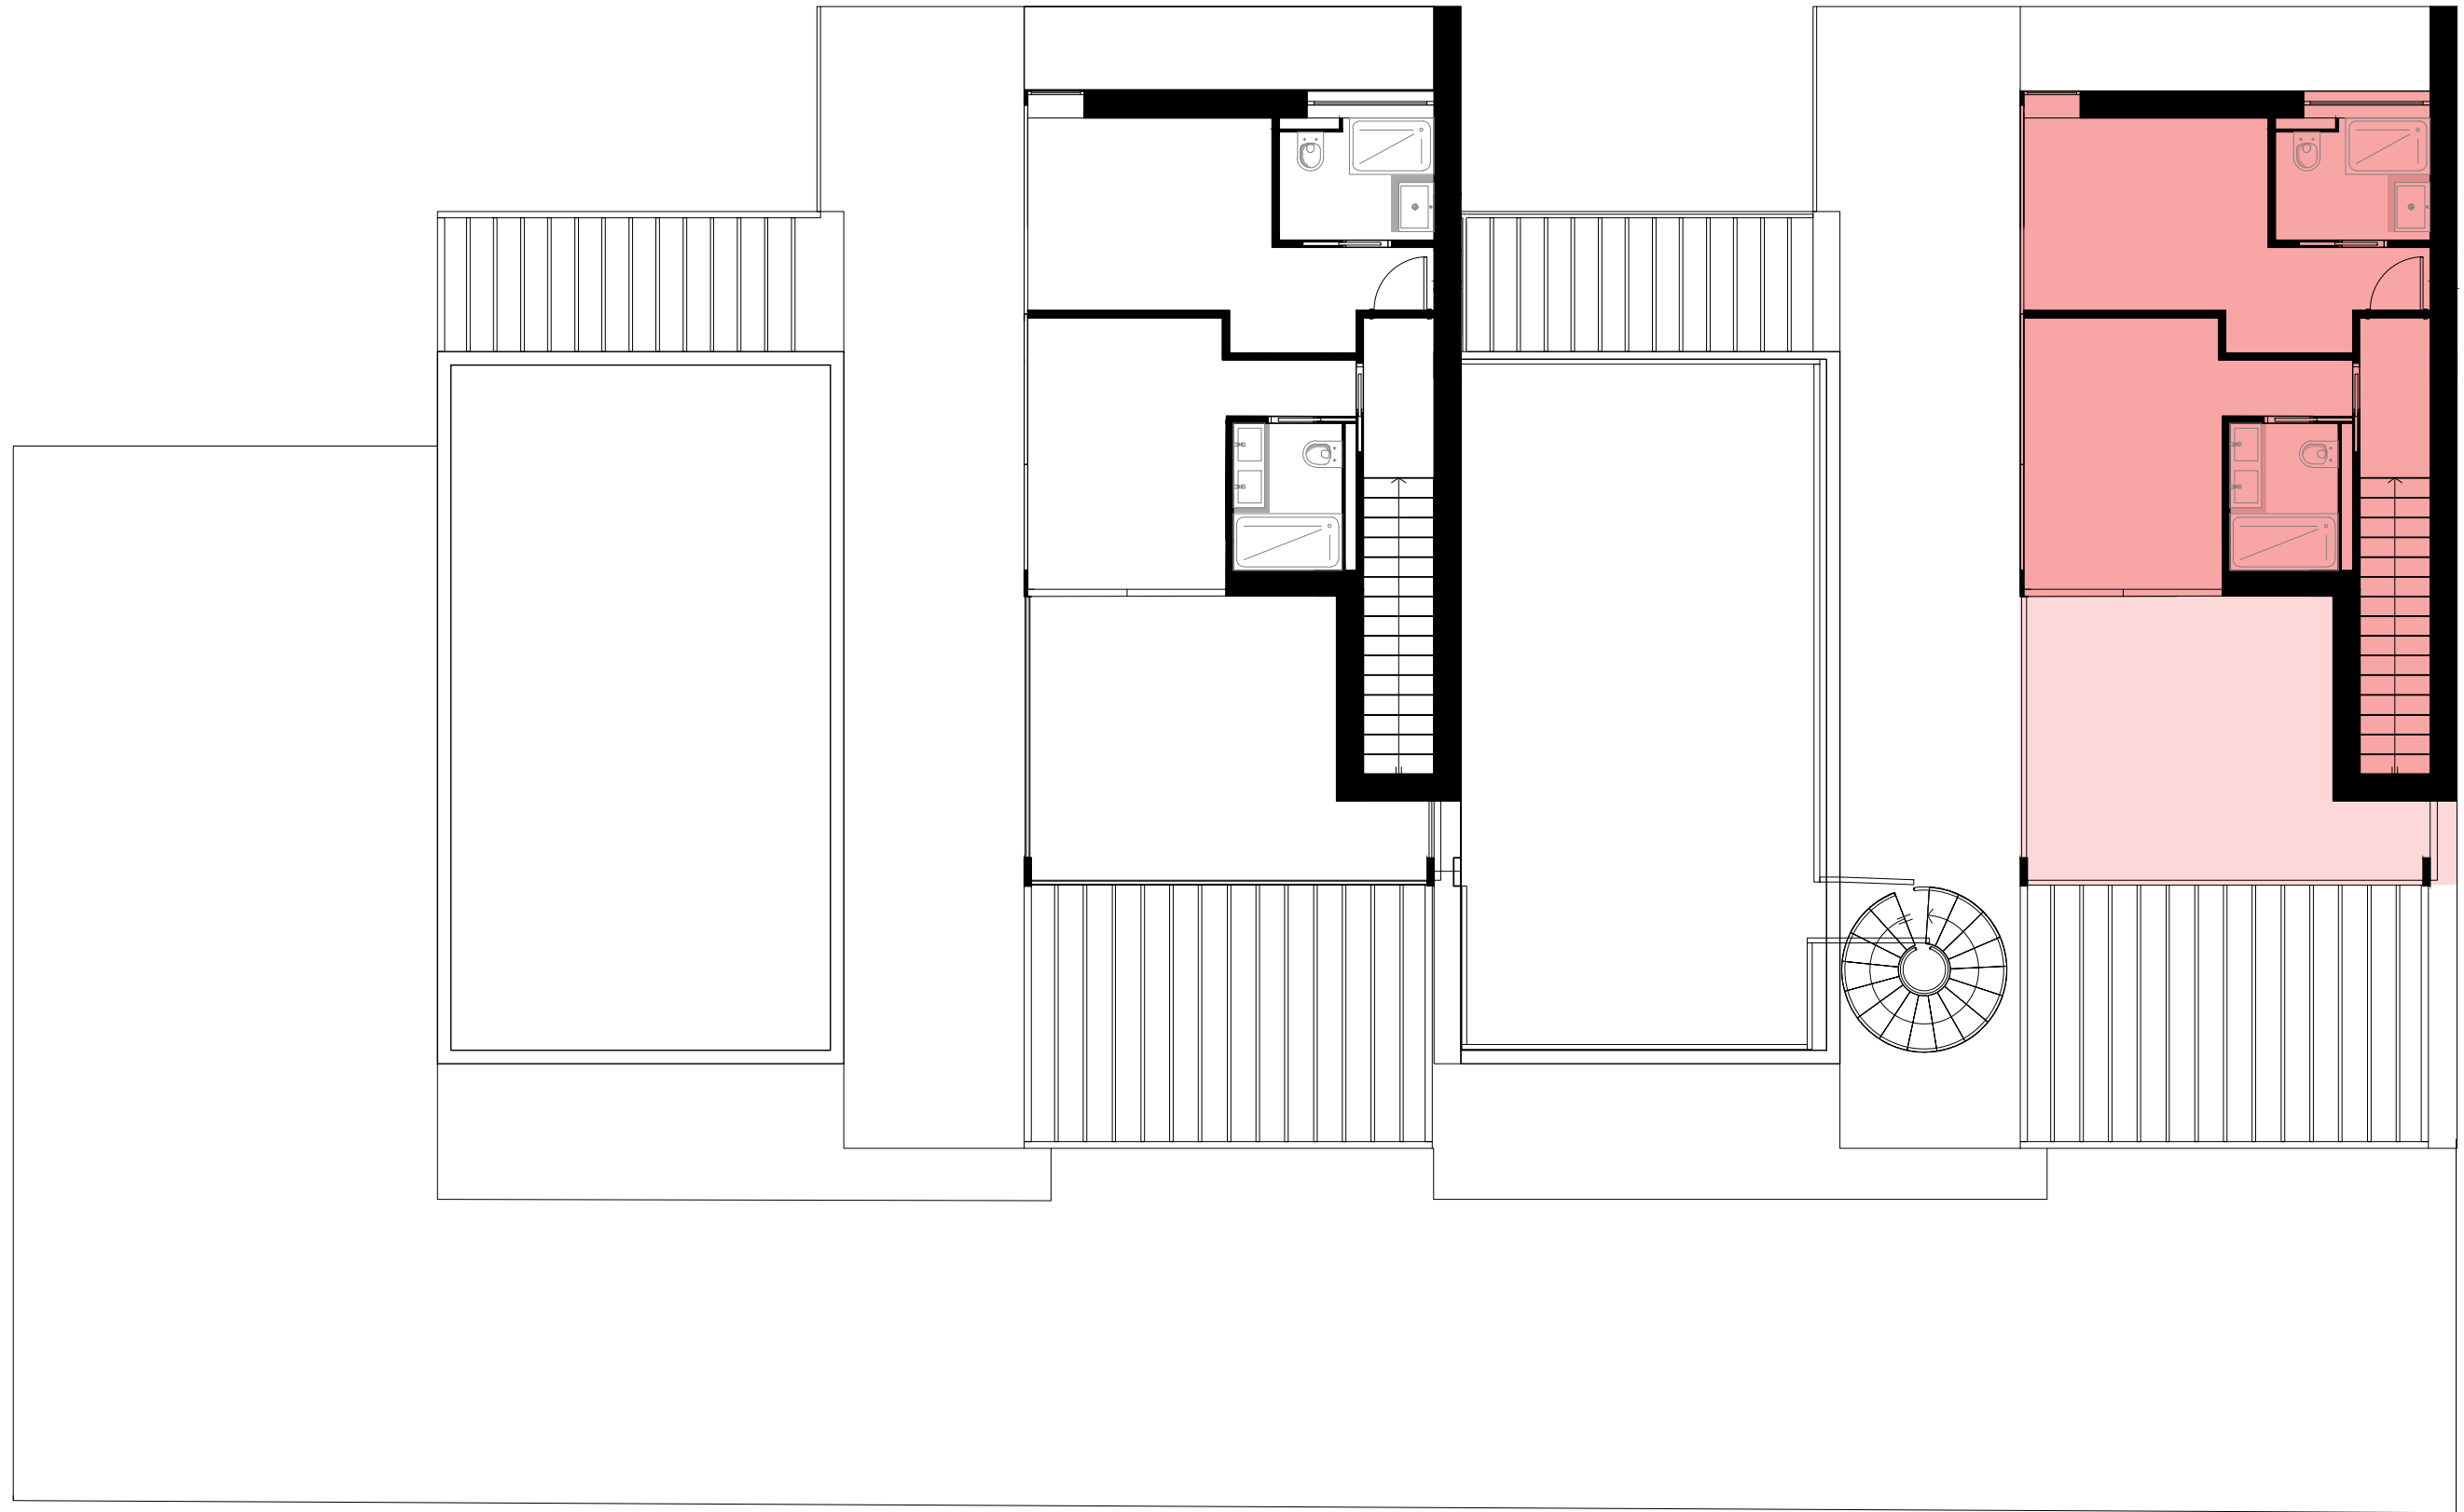

REZ DE CHAUSSEE

