Sans Miguel, Assainissement de l'enveloppe thermique Rue des Prés 126. 2503 Biel/Bienne	SAN PRE 3.05	Existant
Attique	**Ech. 1:50**	Nouveau
VIRET Architectes SA Wasserstrasse 1a 2555 Brügg ✆ 032 365 56 13 ✉ info@viretsa.ch	23.03.2023 Dessinateur : AS	A démolir

COORDINATION

- Ventilation
- Electricité
- Eau usée
- Eau froide
- Eau chaude

Date :	Modifications:	Dess.
09.01.2024	- déplacement parois salle de bain + porte chambre 1	MS
.25.01.2024	- porte sur cadre, épaisseur cloisons ; aménagement salle de bain 8.11	.MS
.30.01.2024	-Màj m² pieces et terrasses	.MS
.	-	.
.	-	.
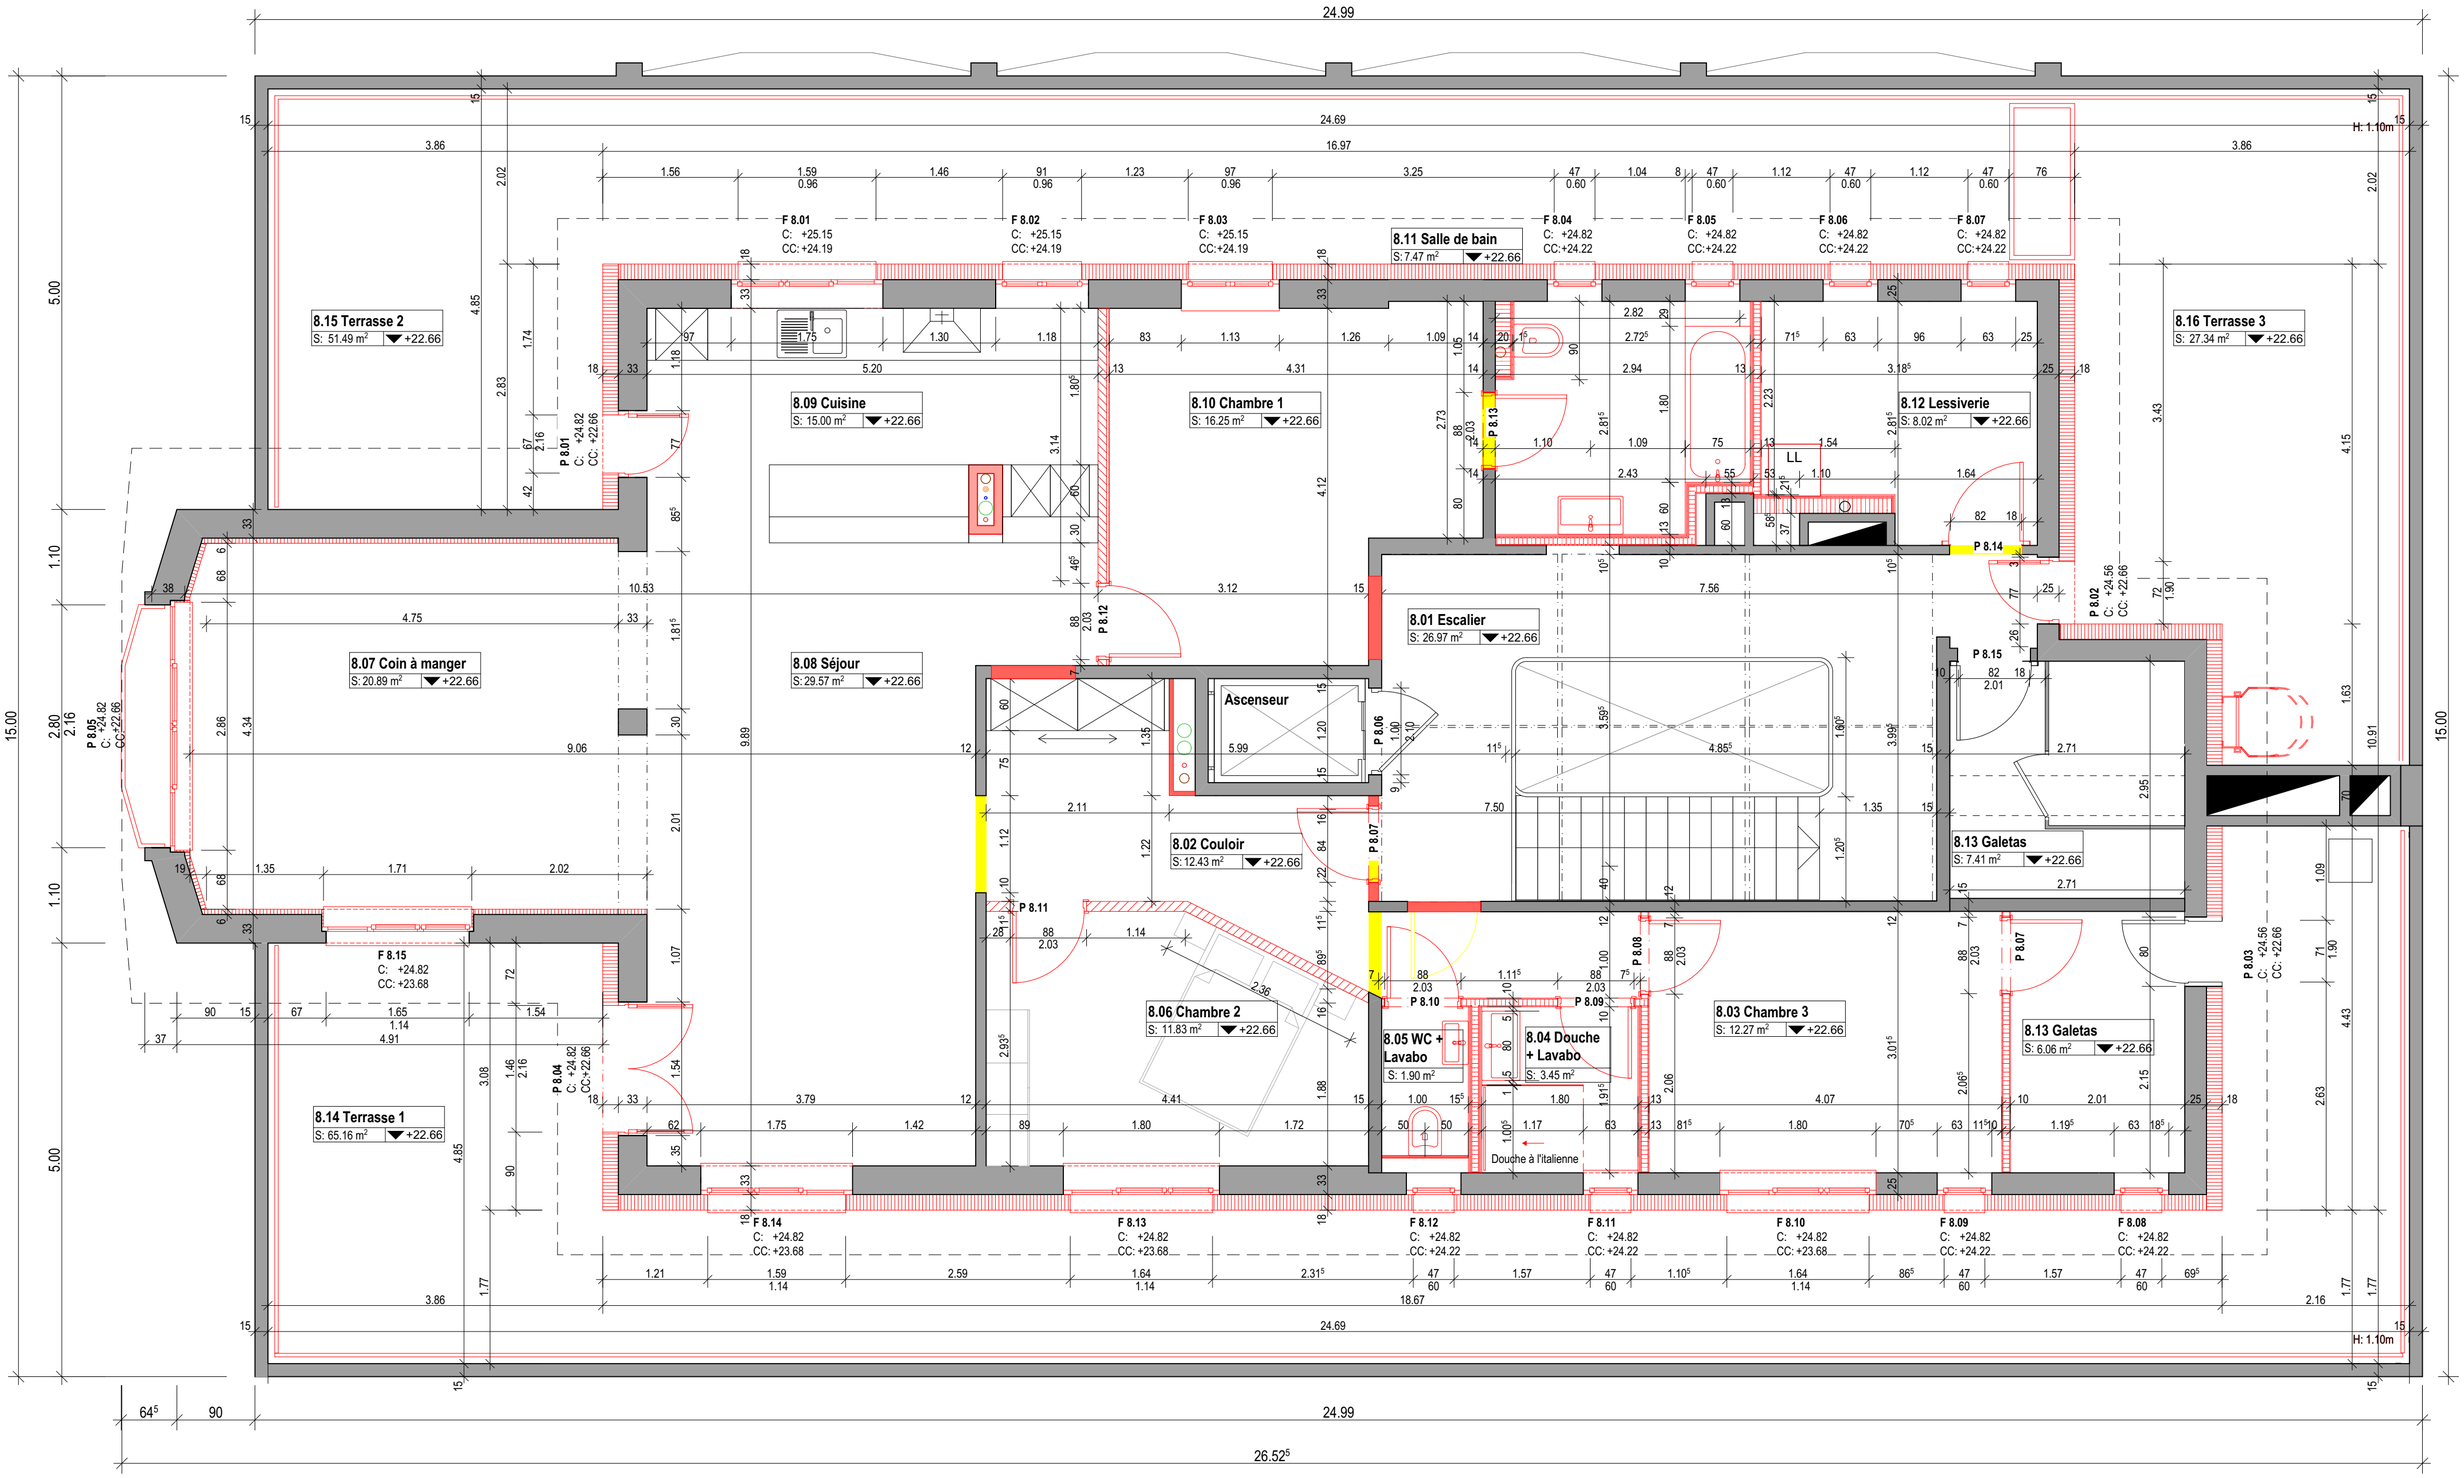
±0.00 = 434.02 msm