


MEKA CONSTRUCTION Sàrl
 ZI d'In Riaux 34, 1728 Rossens
 Ndrçim Zogaj Architecte, 079 897 62 85
 Plan exécution: 06.03.2025

CONSTRUCTION DE 3x2 VILLAS JUMELEES
 Obermattli 7, 1736 St. Silvester
 Projet: Villa B1,B2
 Dessin: Sous-sol

Villa B1

Villa B2

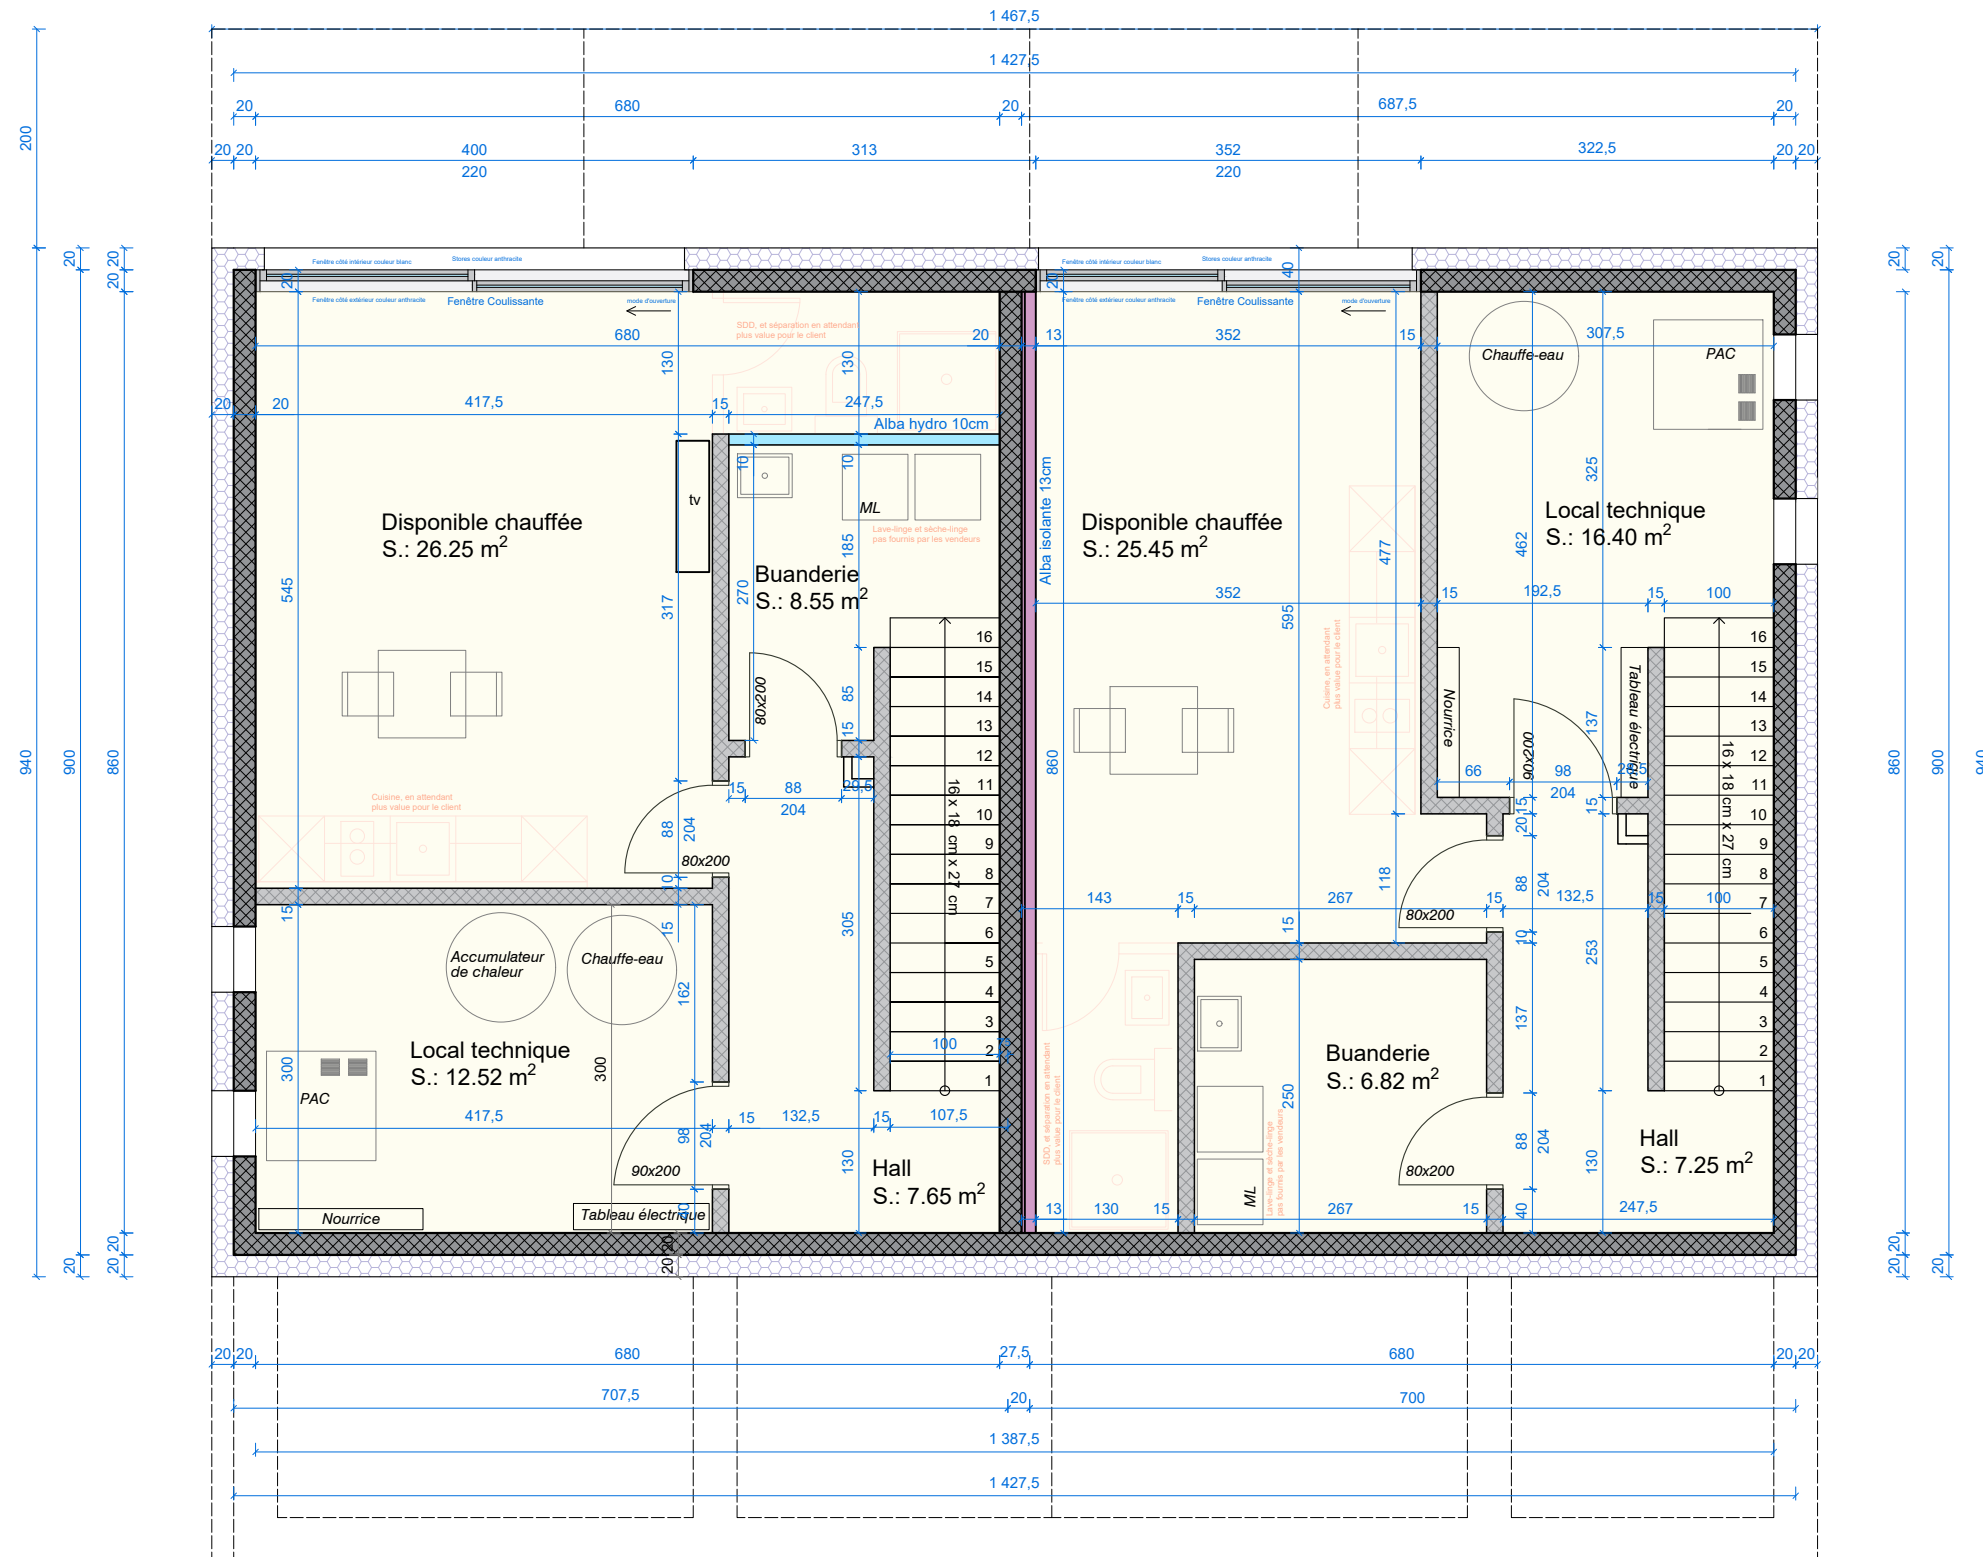

MEKA CONSTRUCTION Sàrl
 ZI d'In Riaux 34, 1728 Rossens
 Ndrçim Zogaj Architecte, 079 897 62 85
 Plan exécution: 06.03.2025

CONSTRUCTION DE 3x2 VILLAS JUMEELES
 Obermattli 7, 1736 St. Silvester
 Projet: Villa B1,B2
 Dessin: REZ-DE-CHAUSSEE

Villa B1

Villa B2




MEKA CONSTRUCTION Sàrl
 ZI d'In Riaux 34, 1728 Rossens
 Ndrçim Zogaj Architecte, 079 897 62 85
 Plan exécution: 06.03.2025

CONSTRUCTION DE 3x2 VILLAS JUMEELES
 Obermattli 7, 1736 St. Silvester
 Projet: Villa B1,B2
 Dessin: Etage

Villa B1

Villa B2

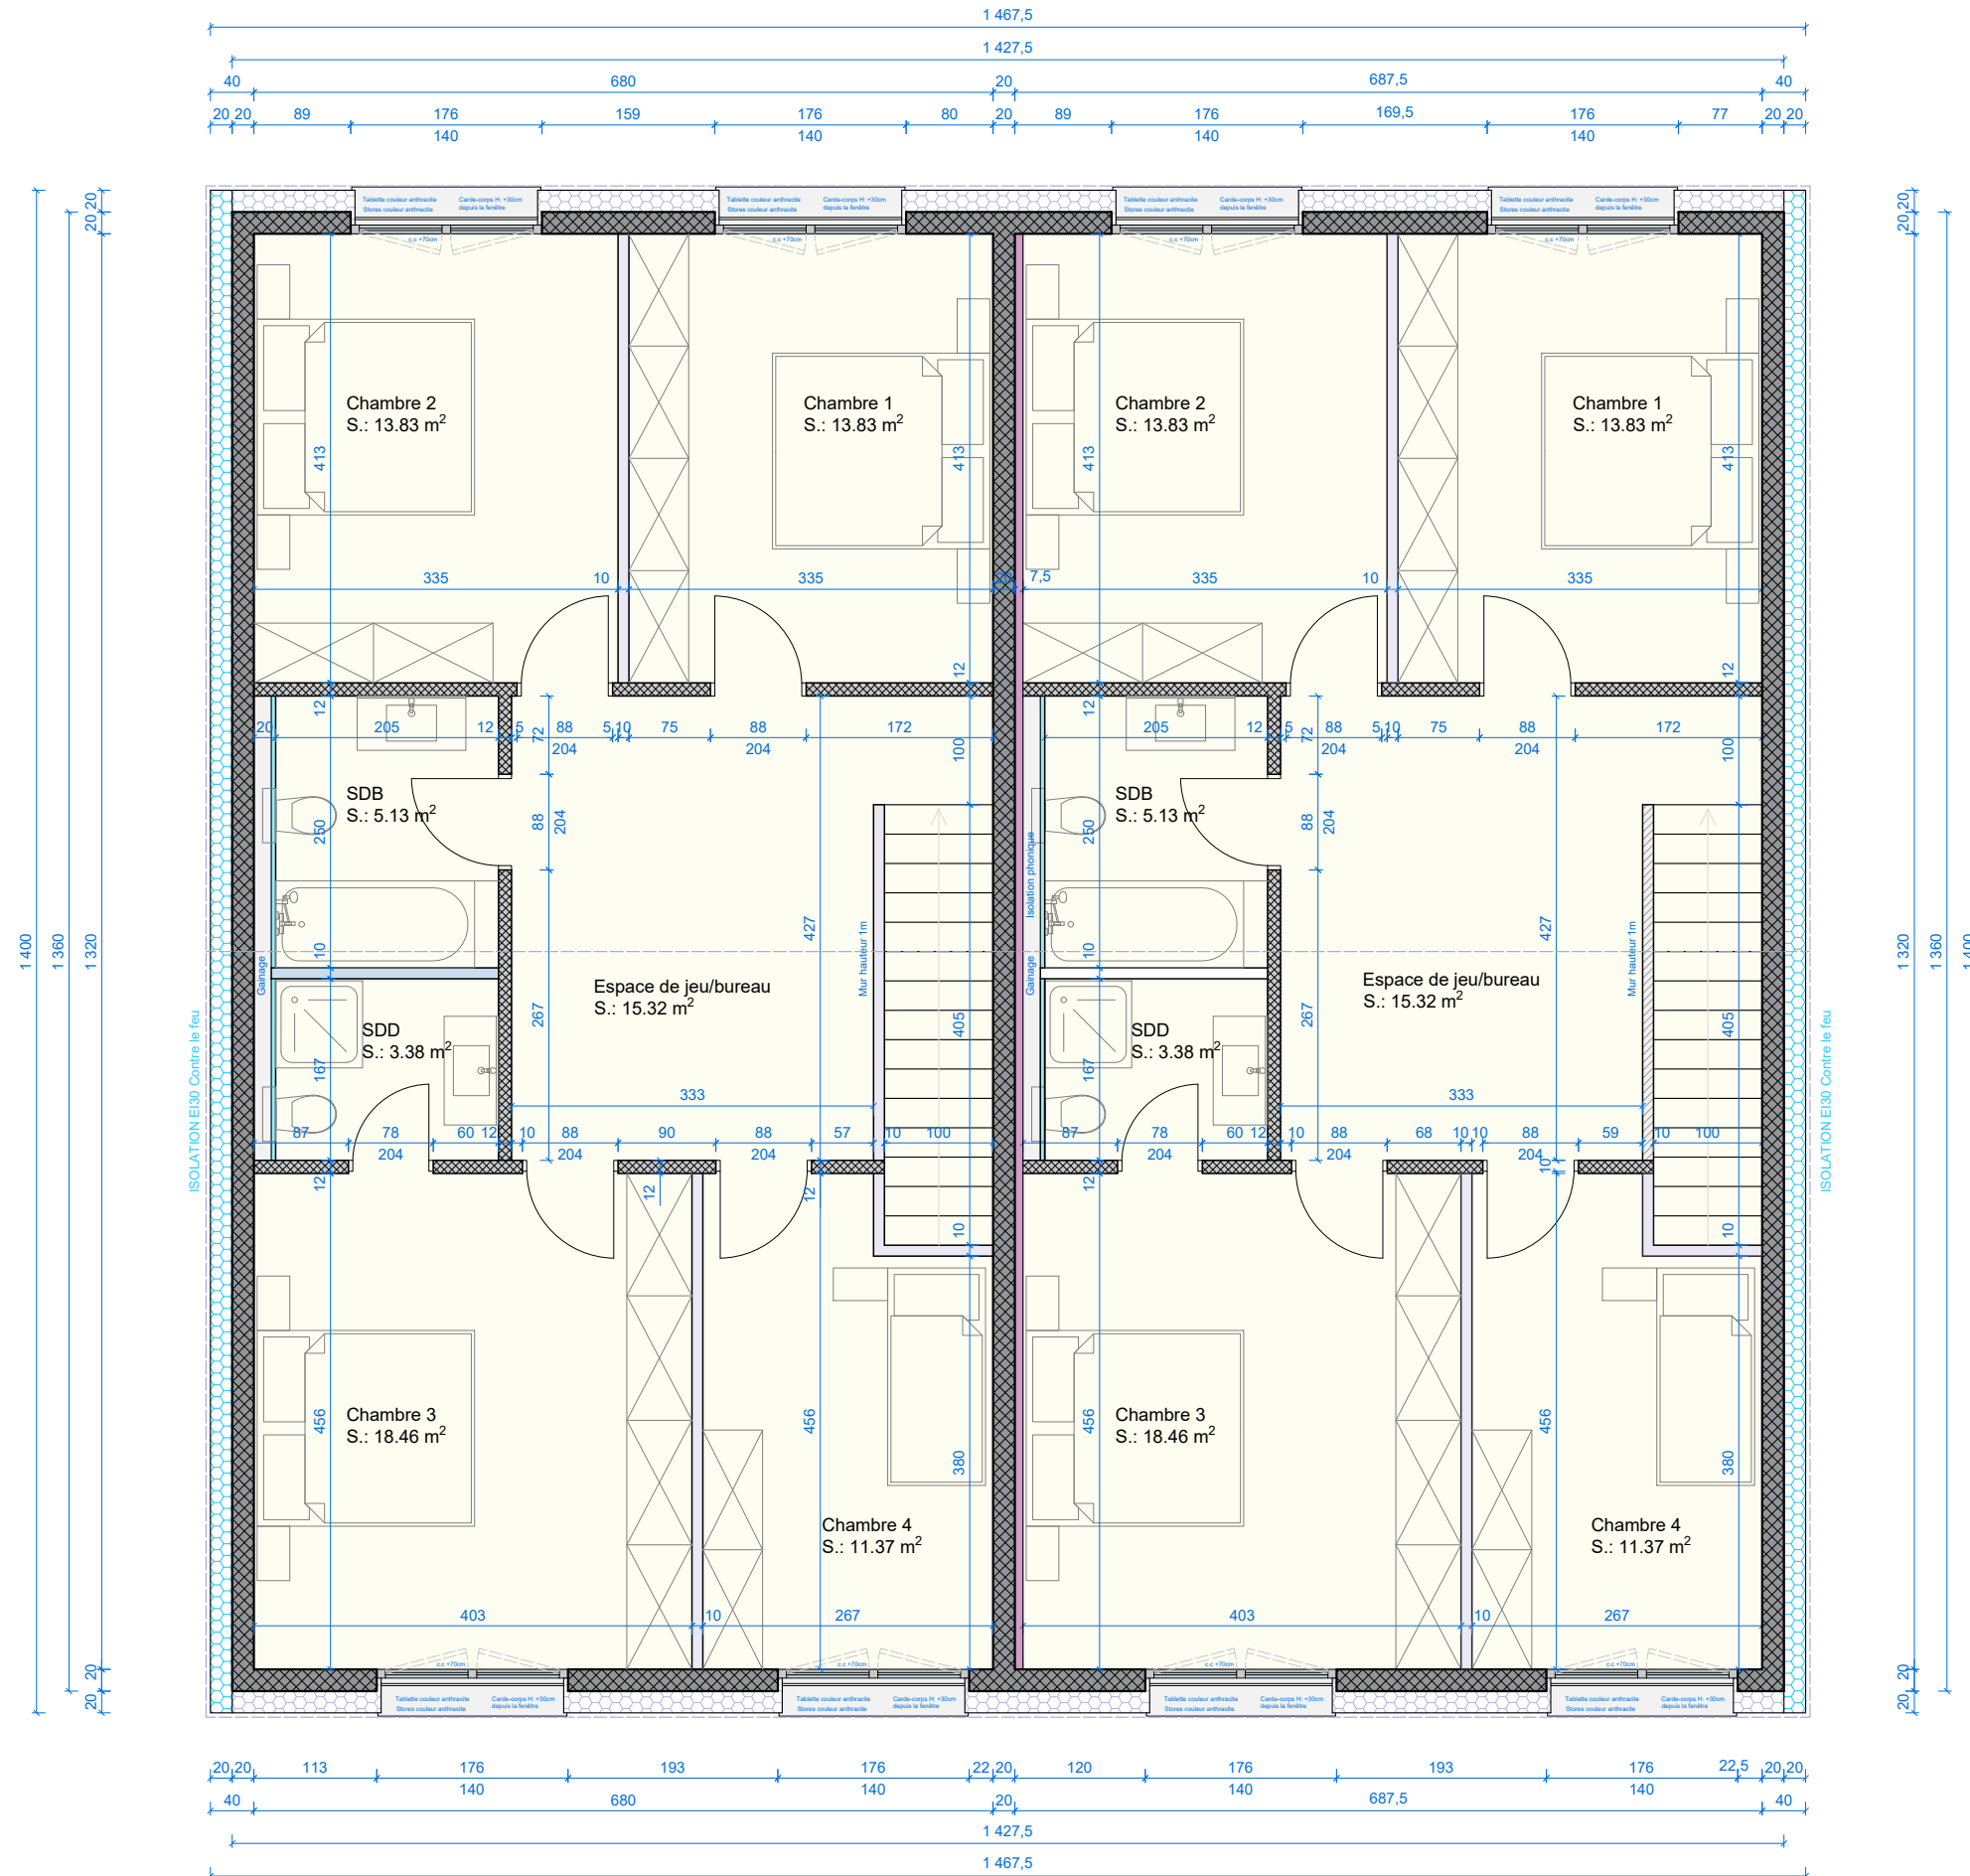

MEKA CONSTRUCTION Sàrl
ZI d'In Riaux 34, 1728 Rossens

Ndriçim Zogaj Architecte, 079 897 62 85
Plan exécution: 06.03.2025

CONSTRUCTION DE 3x2 VILLAS JUMELEES
Obermattli 7, 1736 St. Silvester

Projet: Villa B1,B2
Dessin: Toiture

Villa B1

Villa B2

