


MEKA CONSTRUCTION Sàrl  
 ZI d'In Riaux 34, 1728 Rossens  
 Ndrçim Zogaj Architecte, 079 897 62 85  
 Plan exécution: 06.03.2025

CONSTRUCTION DE 3x2 VILLAS JUMELEES  
 Obermattli 7, 1736 St. Silvester  
 Projet: Villa C1,C2  
 Dessin: Sous-sol

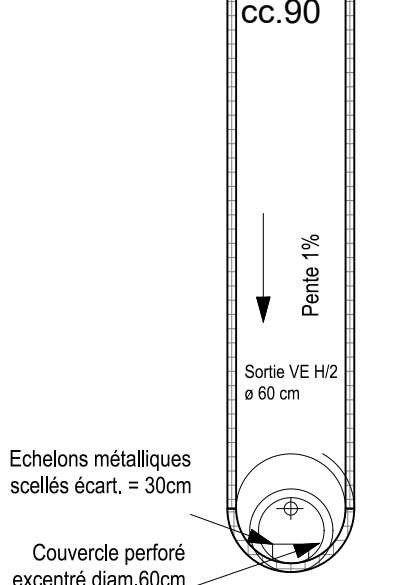


MEKA CONSTRUCTION Sàrl  
 ZI d'In Riaux 34, 1728 Rossens  
 Ndrçim Zogaj Architecte, 079 897 62 85  
 Plan exécution: 06.03.2025

CONSTRUCTION DE 3x2 VILLAS JUMELEES  
 Obermattli 7, 1736 St. Silvester  
 Projet: Villa C1,C2  
 Dessin: REZ-DE-CHAUSSEE

### Villa C1

### Villa C2

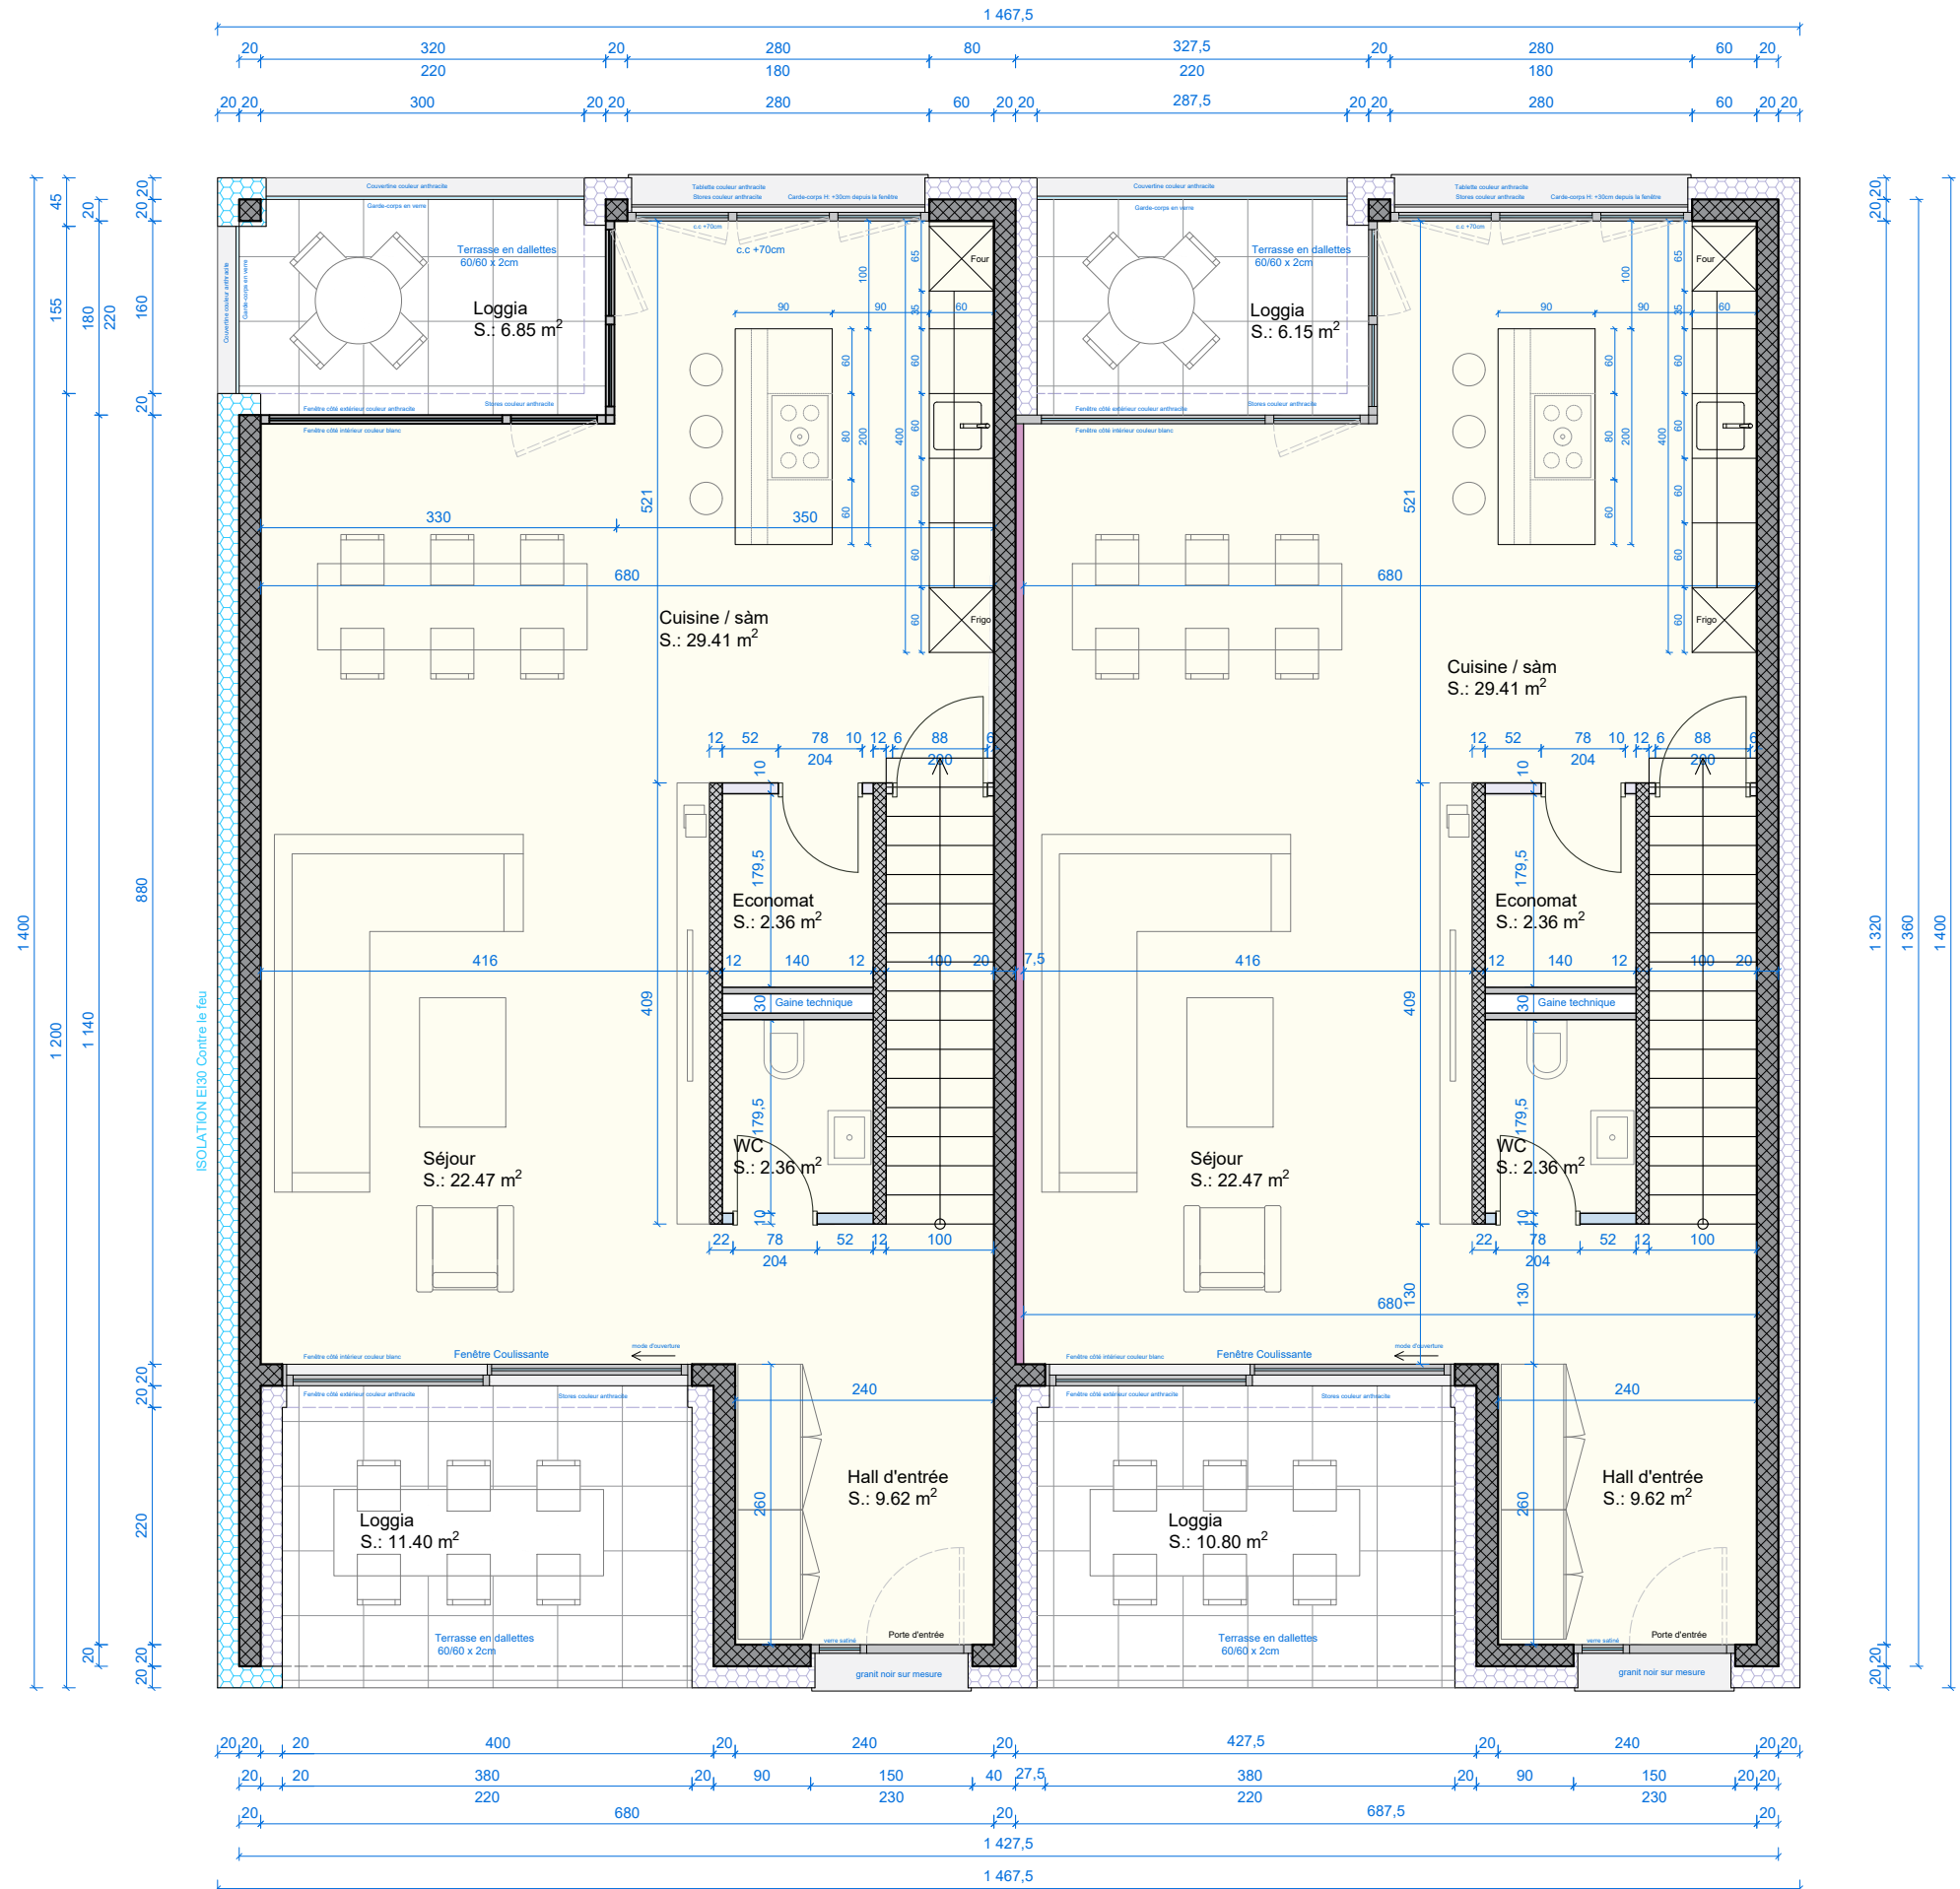

MEKA CONSTRUCTION Sàrl

ZI d'In Riaux 34, 1728 Rossens

Ndriçim Zogaj Architecte, 079 897 62 85  
Plan exécution: 06.03.2025

CONSTRUCTION DE 3x2 VILLAS JUMEELES


Obermattli 7, 1736 St. Silvester

Projet: Villa C1,C2

Dessin: Etage

Villa C1

Villa C2

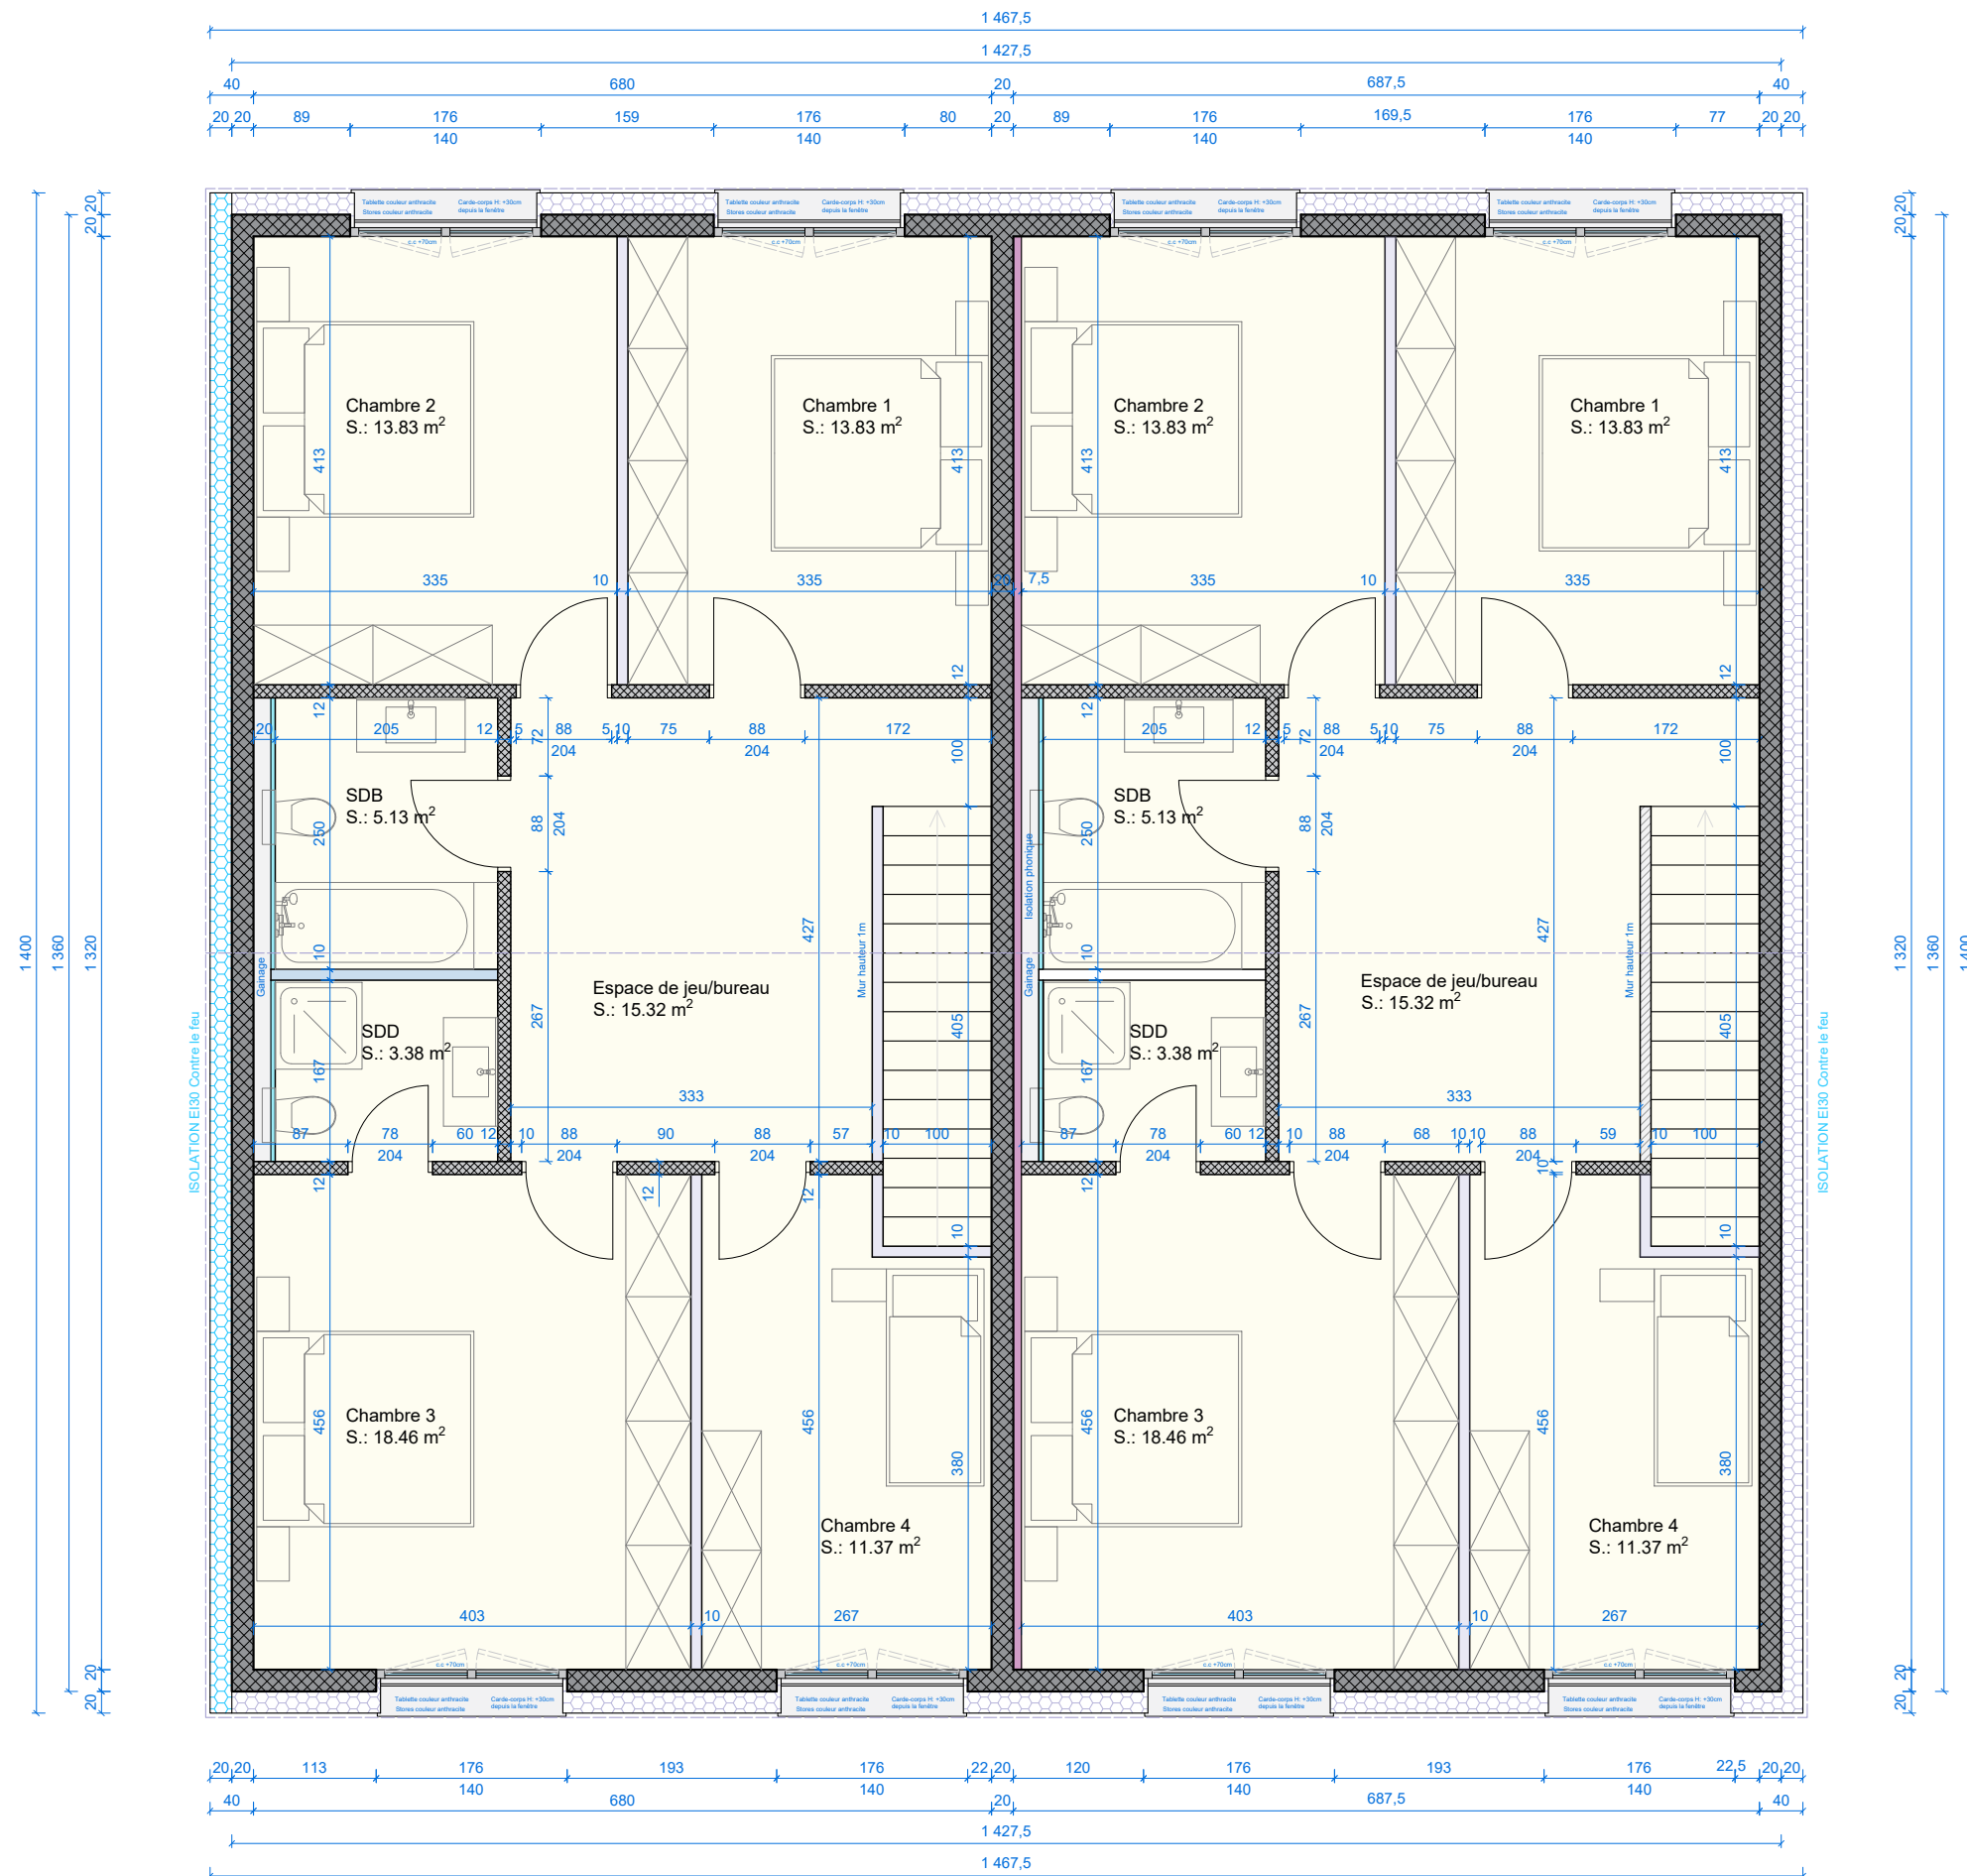

MEKA CONSTRUCTION Sàrl  
ZI d'In Riaux 34, 1728 Rossens

Ndriçim Zogaj Architecte, 079 897 62 85  
Plan exécution: 06.03.2025

CONSTRUCTION DE 3x2 VILLAS JUMELEES  
Obermattli 7, 1736 St. Silvester

Projet: Villa C1,C2  
Dessin: Toiture

Villa C1

Villa C2

