


Gemeindestrasse Hubel Art. 615

A-A

C-C

Überfahrbar

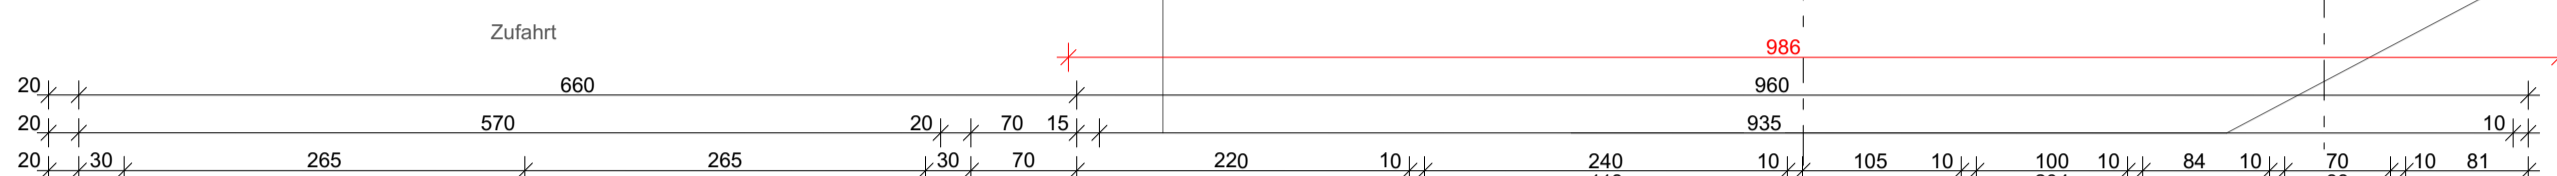

Abstand Strassenachs

Baulinie

Baulinie

Parallelengrenze best.

haus C

B-B


Nordfassade

Ostfassade

Südfassade

Westfassade

Art. 342

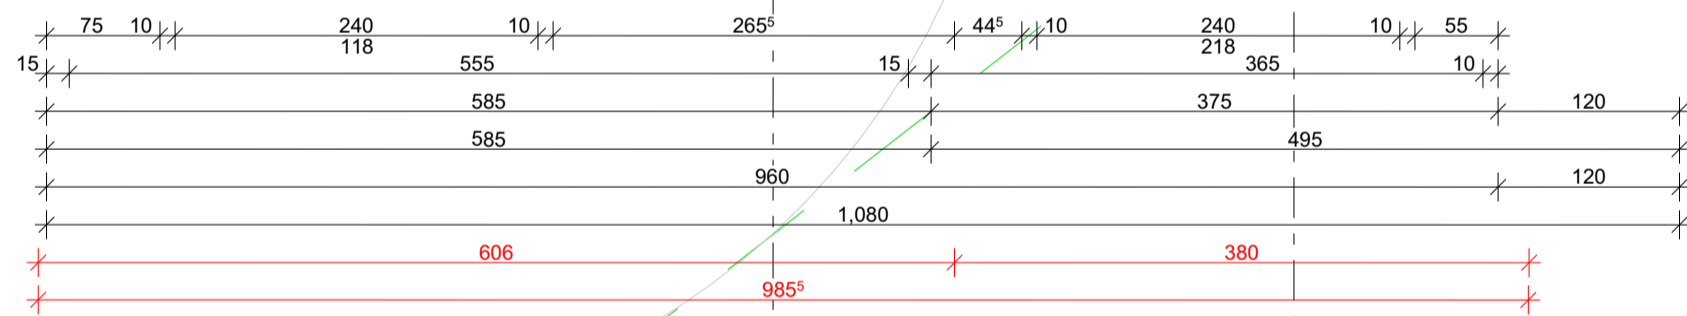

Gemeindestrasse Hubel Art. 615

EIGENTÜMER Shejtim KOQINAJ	ANTRAGSTELLER Shejtim KOQINAJ	ARCHITEKT Alfonso IGLESIAS
Höhe (über Meeresspiegel): 899.78 m.ü.M		
Projekt: EFH Plasselb	Adresse: Neubau Plasselb	MASSSTAB: 1:50 FORMAT: 84,1/59,4 DATUM: 3/24/2026
Bauherr: Shejtim KOQINAJ	Architekt: Alfonso IGLESIAS	ZEICHNUNG: Alfonso Iglesias REG. NUMMER: REG/2016/0973 CAMAC: 167329
Plan-Nr.: 01	Planbezeichnung: Erdgeschoss	Alfonso Iglesias Architekt
ADRESSE: RUE MATEREV 2, 1400 LAUSANNE TEL: 079 602 59 89 E-MAIL: alfonsoiglesias@gmail.com		