

Parzellengrenze best.


Art. 342

+4.62
Dach

±0.00
Erdgeschoss

-2.76
1. Untergeschoss

-5.52
2. Untergeschoss

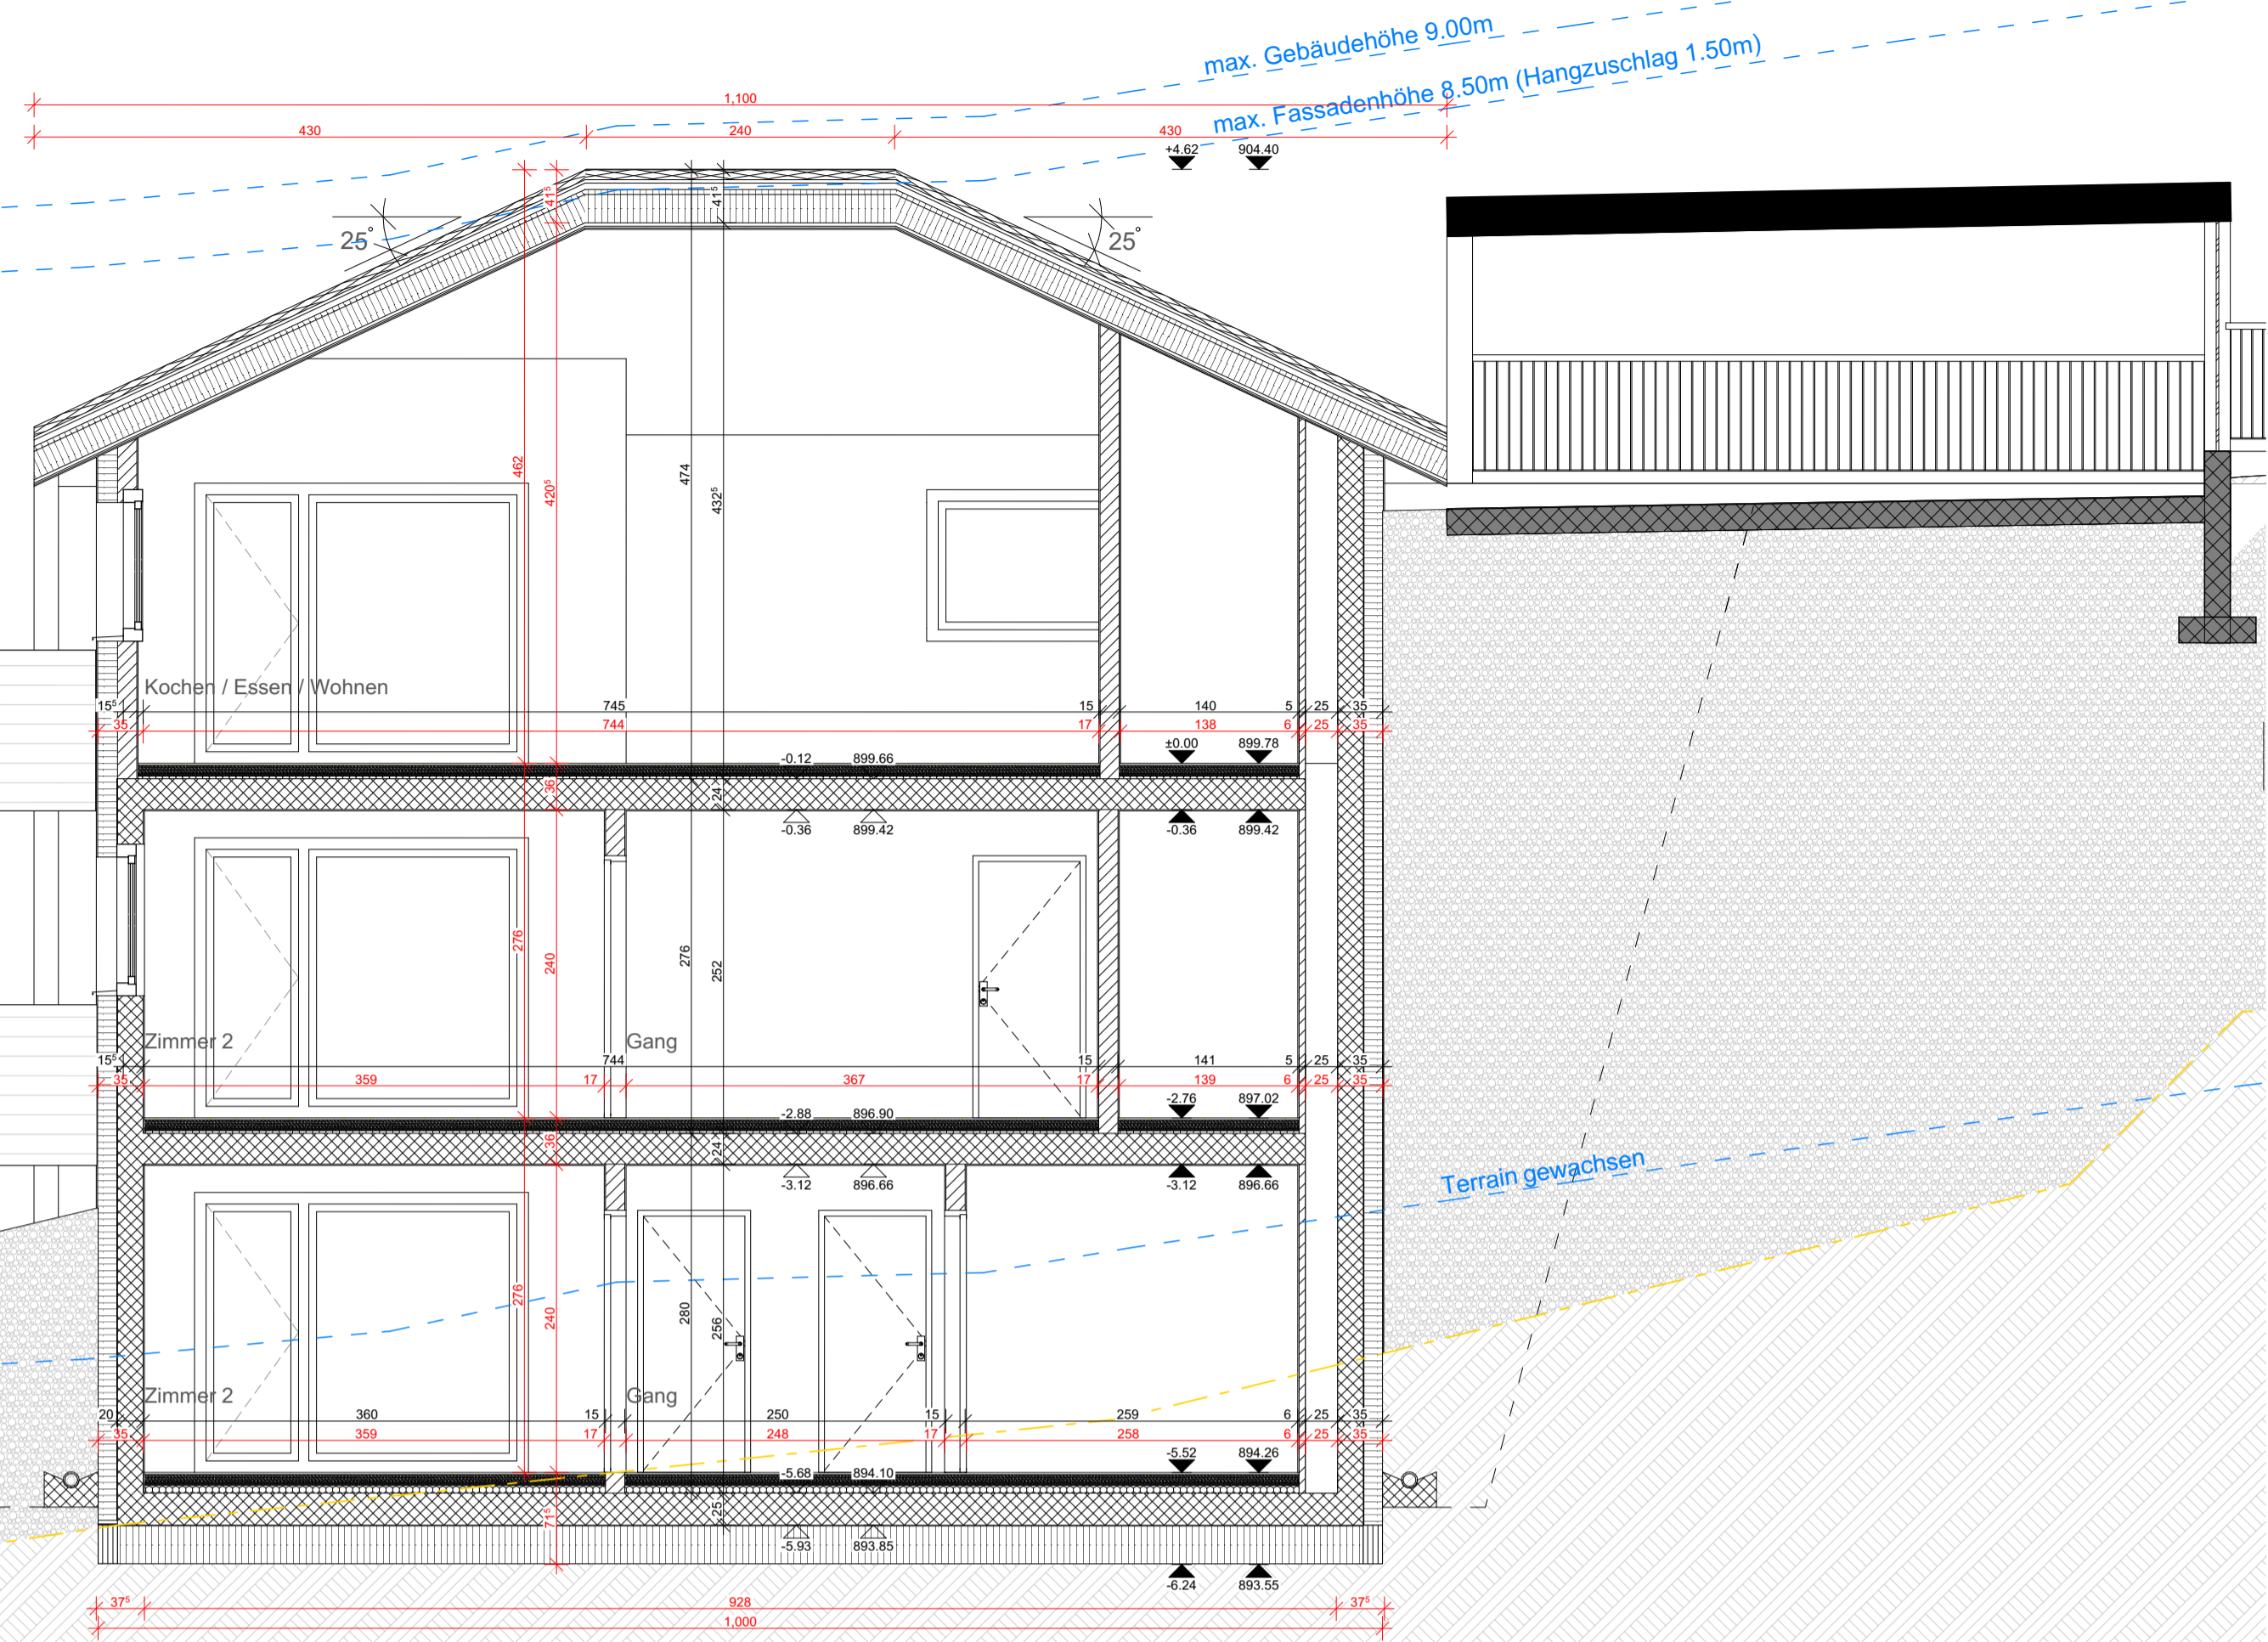

Schnitt B-B

Parzellengrenze best.

Gemeindestrasse
Hübel Art. 615


Art. 342

+4.62
Dach

±0.00
Erdgeschoss

-2.76
1. Untergeschoss

-5.52
2. Untergeschoss

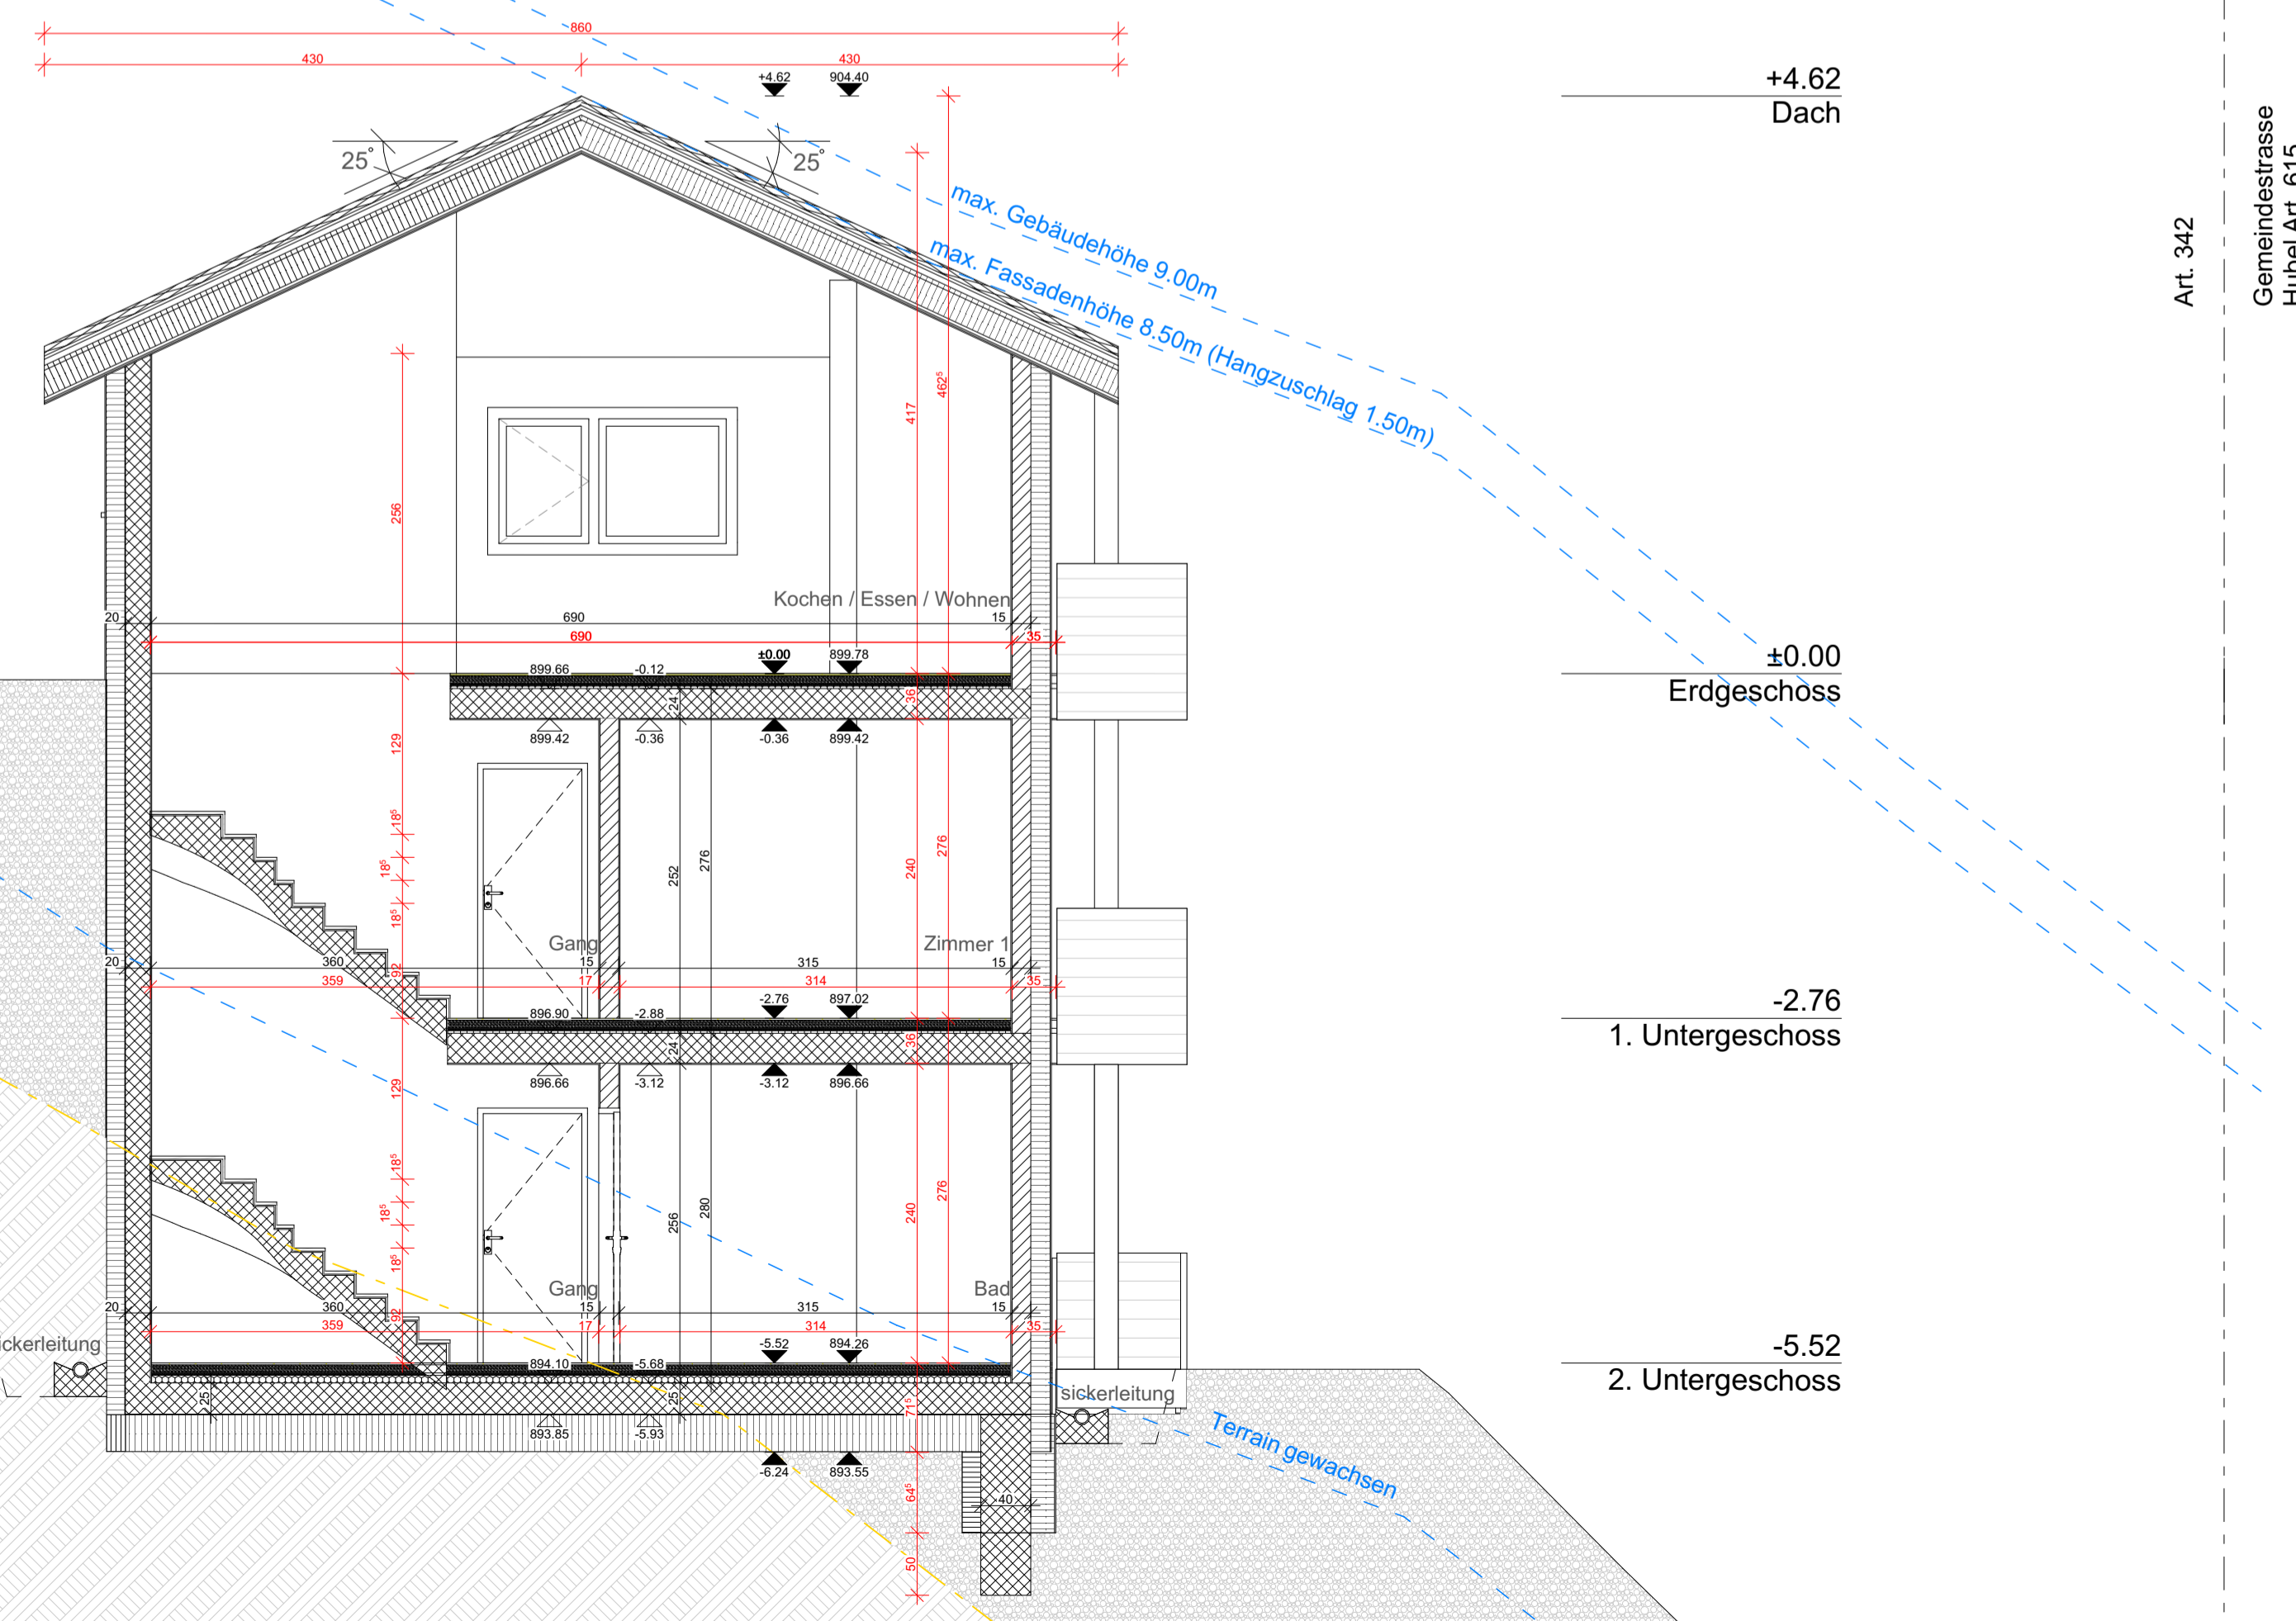

Schnitt A-A

EIGENTÜMER Shejtim KOQINAJ	ANTRAGSTELLER Shejtim KOQINAJ	ARCHITEKT Alfonso IGLESIAS
Höhe (über Meeresspiegel): 899.78 m.ü.M		
Projekt: EFH Plasselb	MASSSTAB: 1:50	FORMAT: 84,1/59,4
Adresse: Neubau Plasselb	DATUM: 3/24/2026	ZEICHNUNG: Alfonso Iglesias
Bauherr: Shejtim KOQINAJ	REG. NUMMER: REG/2016/0973	CAMAC: 167329
Architekt: Alfonso IGLESIAS	Alfonso Iglesias Architekt	
Plan-Nr.: 05	Planbezeichnung: Schnitte A-A und B-B	
ADRESSE: RUE MATEREV 2, 1005 LAUSANNE TEL: 079 602 59 69 E-MAIL: alfonsoart@gmail.com		