


Gemeindestrasse Hubel Art. 615

A-A

C-C

Überfahrbarrand

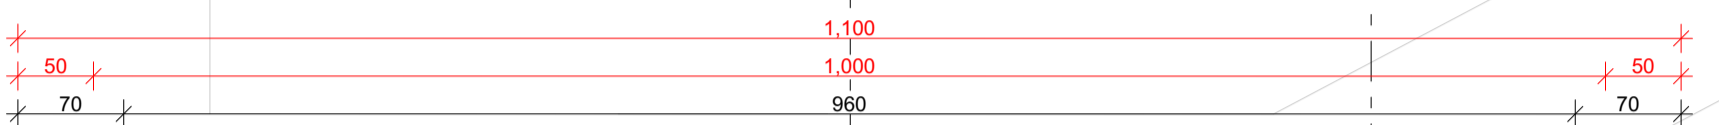

Abstand Strassenachs

Baulinie

haus C

B - B


Nordfassade

680 700 720

Südfassade

575 595 610

Baulinie

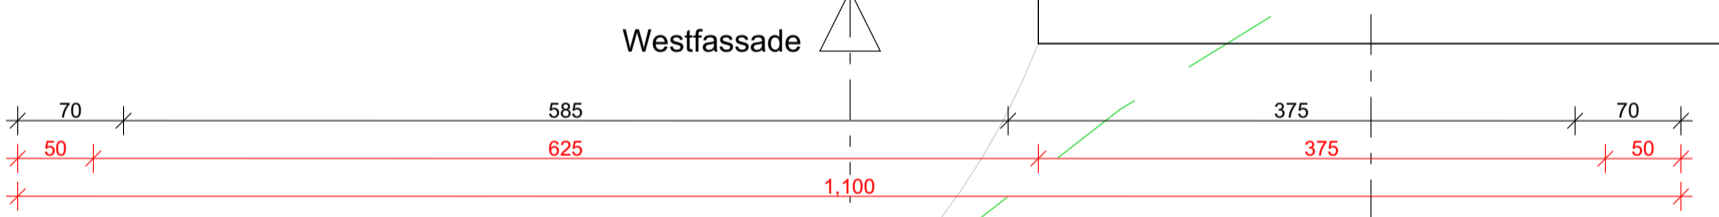

Westfassade

Art. 342

Gemeindestrasse Hubel Art. 615

EIGENTÜMER
Shejtim KOQINAJ

ANTRAGSTELLER
Shejtim KOQINAJ

ARCHITEKT
Alfonso IGLESIAS

Höhe (über Meeresspiegel):
899.78 m.ü.M

Projekt: EFH Plasselb
Adresse: Neubau Plasselb

MASSSTAB: 1:50
FORMAT: 84,1/59,4
DATUM: 3/24/2026

Bauherr:
Shejtim KOQINAJ

ZEICHNUNG: Alfonso Iglesias
REG. NUMMER: REG/2016/0973
CAMAC: 167329

Architekt:
Alfonso IGLESIAS

Alfonso Iglesias Architekt

Plan-Nr.:
04

Planbezeichnung:
Dach