


FAÇADE SUD 1:50

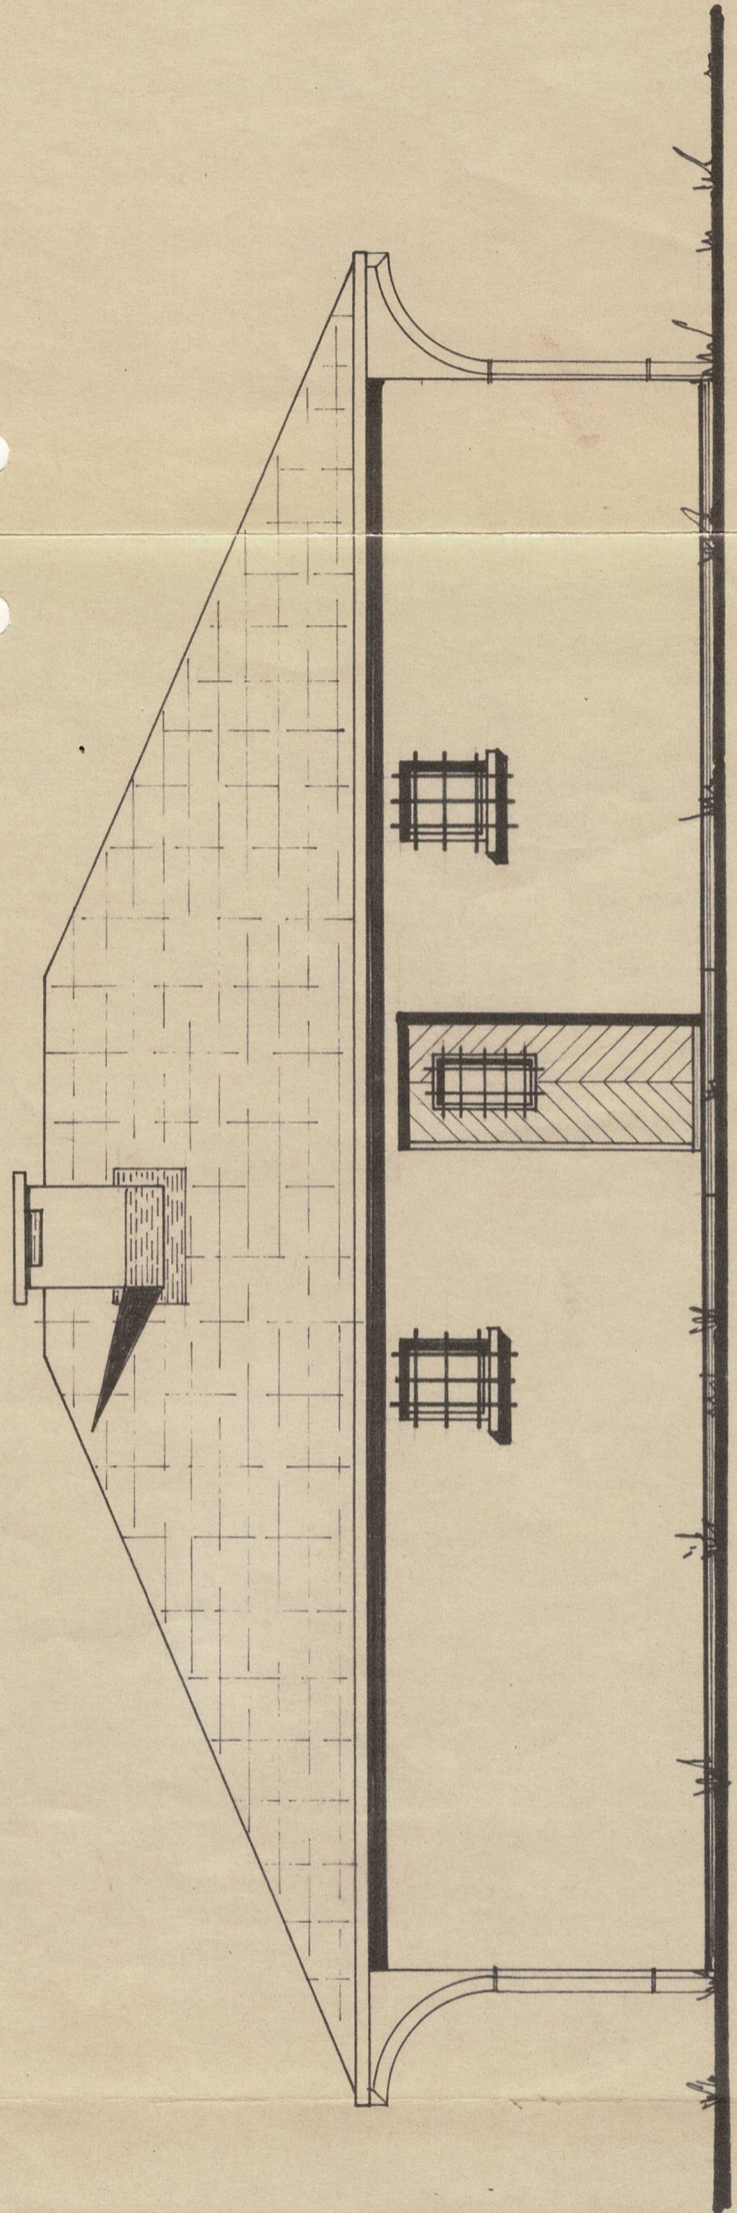

FAÇADE NORD 1:50