


FAÇADE EST 1:50

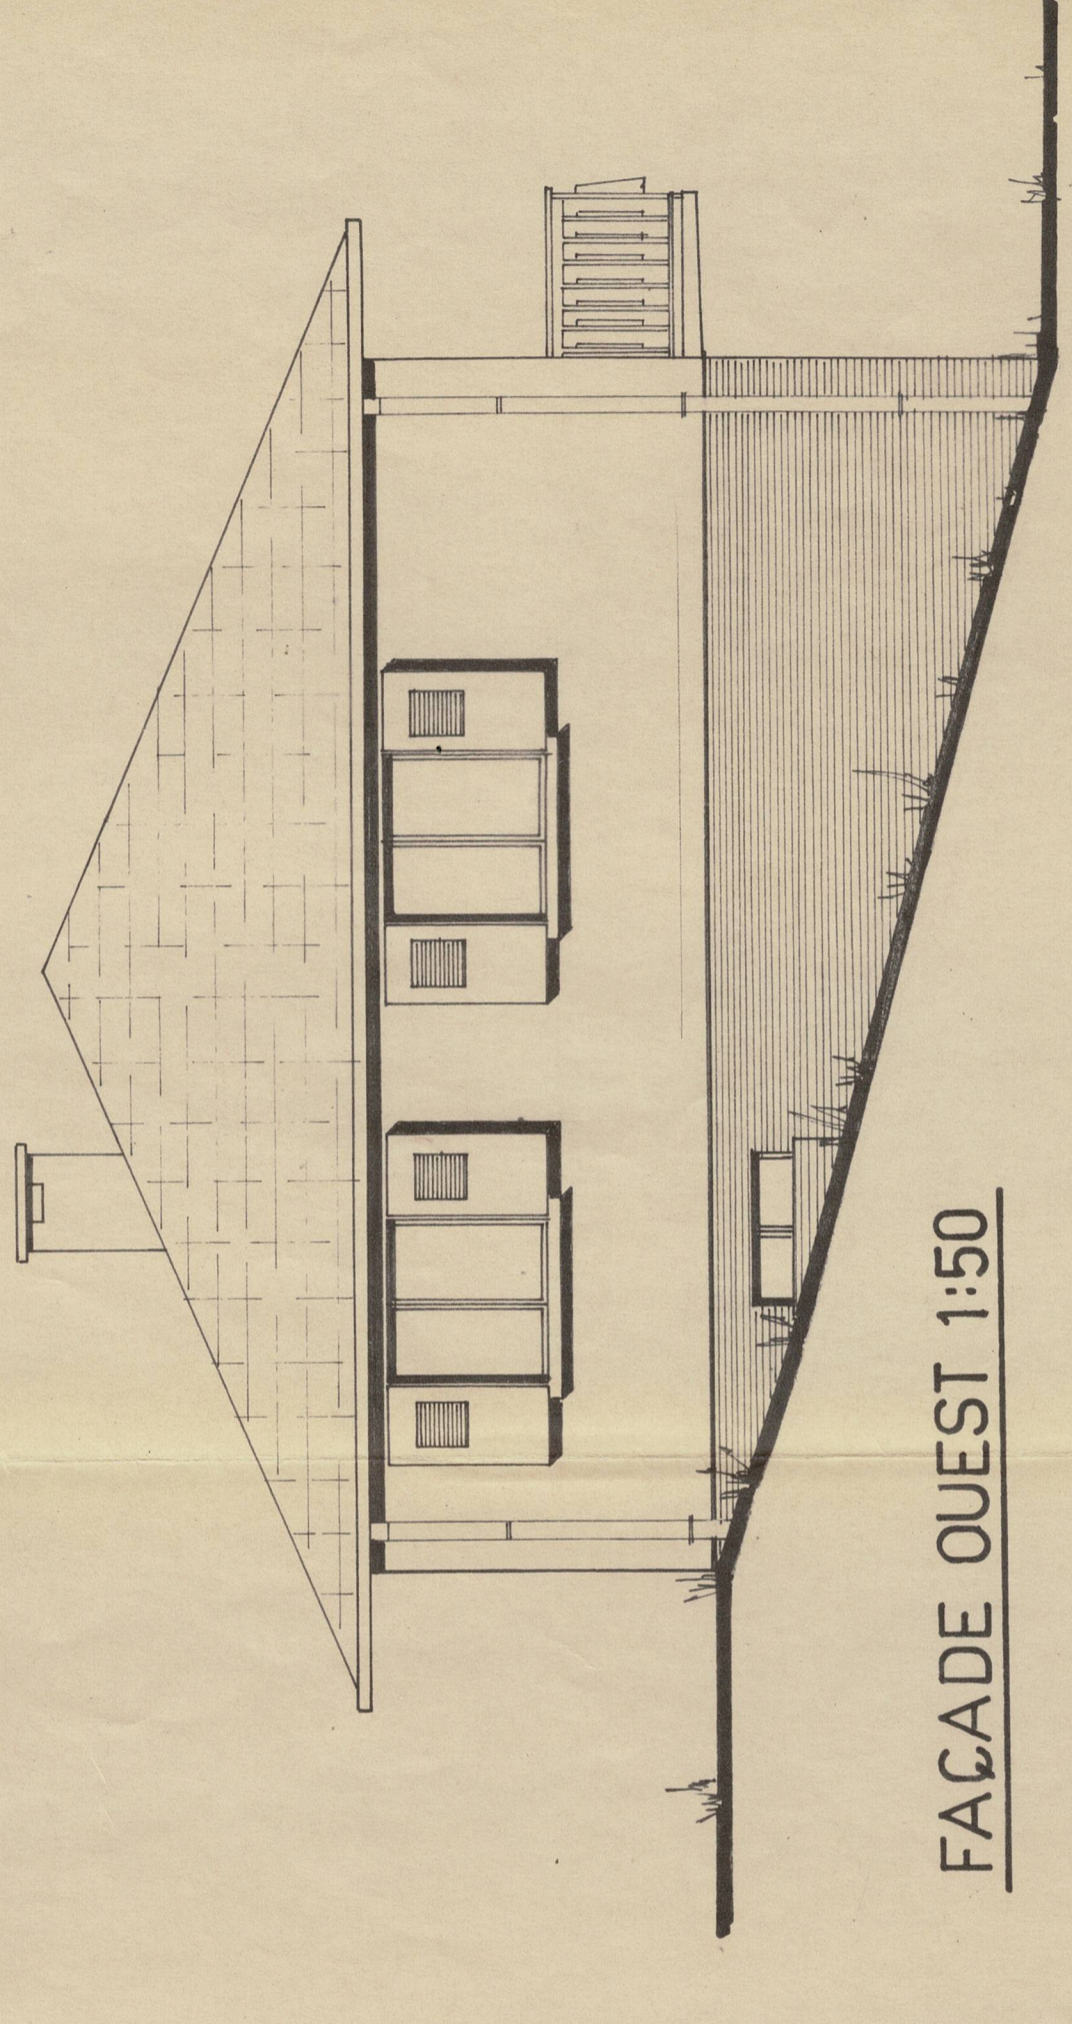

FAÇADE OUEST 1:50