

Sturzroh: +17,86
Sturz fertig: +17,67
Br. fertig: +15,63
Br. roh: +15,63

Sturzroh: +17,86
Sturz fertig: +17,67
Br. fertig: +15,63
Br. roh: +15,63

Sturzroh: +17,94
Sturz fertig: +17,73
Br. fertig: +15,69
Br. roh: +15,69

Sturzroh: +17,94
Sturz fertig: +17,73
Br. fertig: +15,69
Br. roh: +15,69


Sturzroh: +17,94
Sturz fertig: +17,73
Br. fertig: +15,56
Br. roh: +15,51

Sturzroh: +17,94
Sturz fertig: +17,73
Br. fertig: +15,56
Br. roh: +15,51

Sturzroh: +17,94
Sturz fertig: +17,73
Br. fertig: +15,56
Br. roh: +15,51

Sturzroh: +17,94
Sturz fertig: +17,73
Br. fertig: +15,56
Br. roh: +15,51

Sturzroh: +17,94
Sturz fertig: +17,73
Br. fertig: +15,56
Br. roh: +15,51

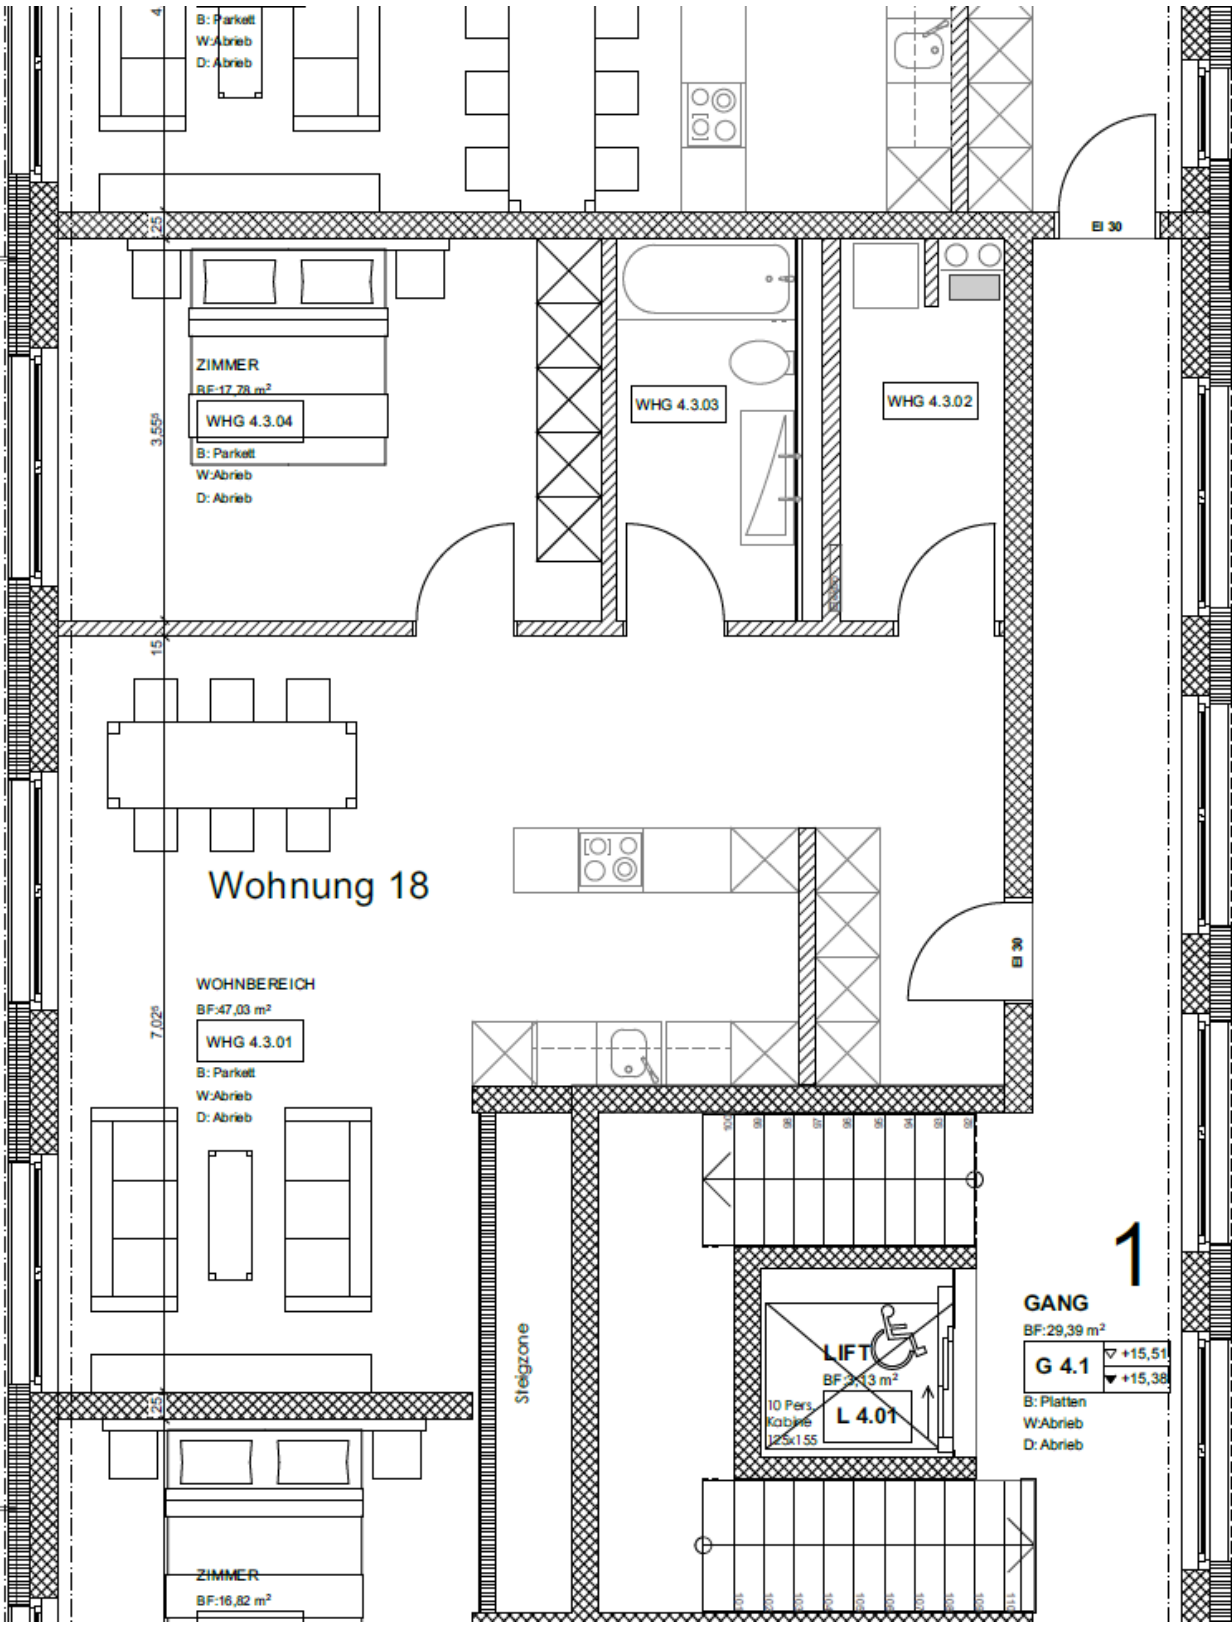

Wohnung 18

WOHNBereich
BF: 47,03 m²

WHG 4.3.01

B: Parkett
W: Abrieb
D: Abrieb

ZIMMER
BF: 16,82 m²

ZIMMER
BF: 17,78 m²

WHG 4.3.04

B: Parkett
W: Abrieb
D: Abrieb

WHG 4.3.03

WHG 4.3.02

LIFT

BF: 13 m²

L 4.01

GANGL

BF: 29,39 m²

G 4.1

▽ +15,51
▼ +15,38

B: Platten
W: Abrieb
D: Abrieb