


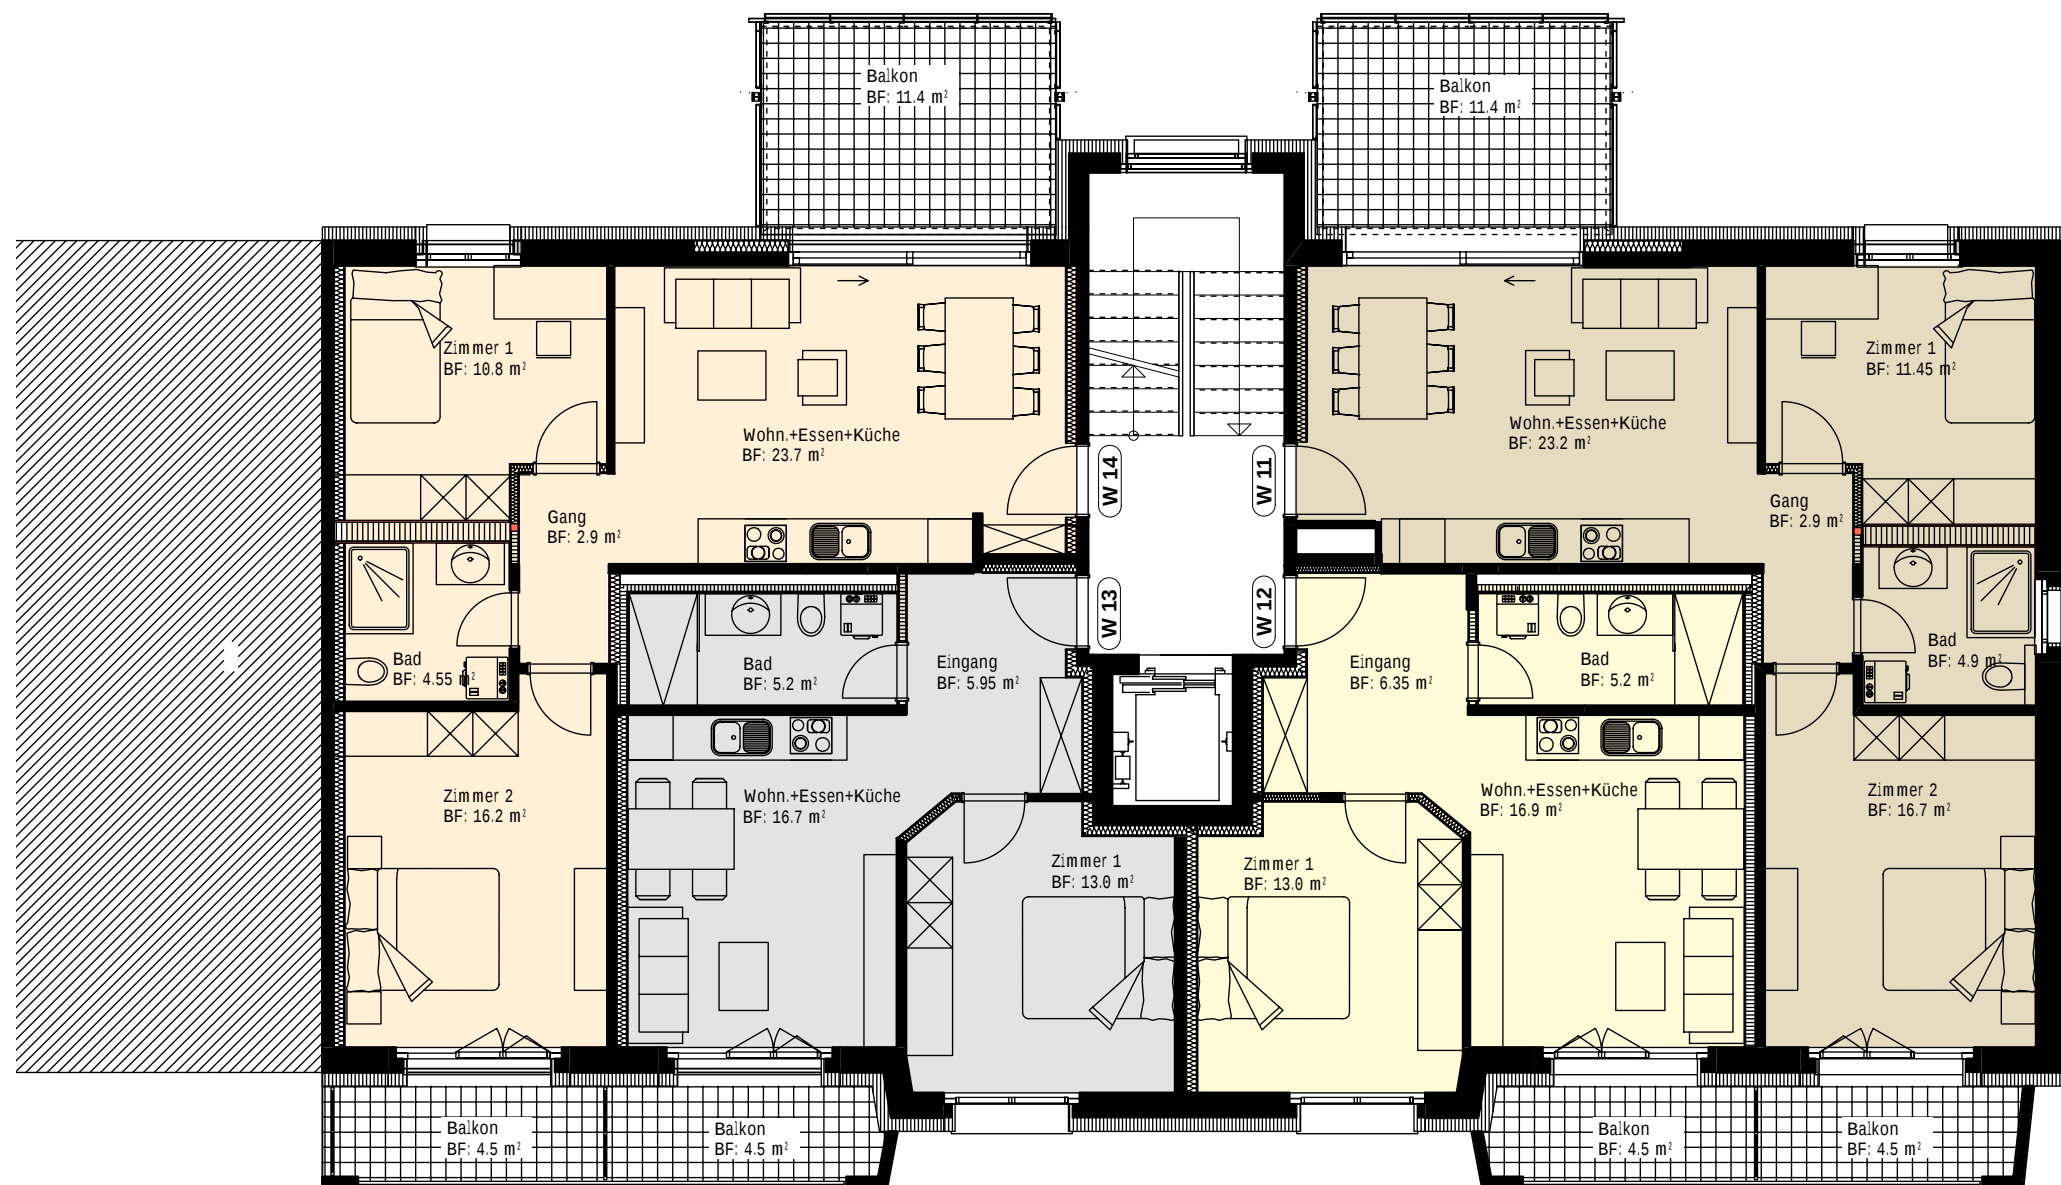

1. OBERGESCHOSS

Wohnung 11 (3½ - Zimmer)

NWF = 59.15 m²

AWF = 15.9 m²

Wohnung 12 (2½ - Zimmer)

NWF = 41.45 m²

AWF = 4.5 m²

Wohnung 13 (2½ - Zimmer)

NWF = 40.85 m²

AWF = 4.5 m²

Wohnung 14 (3½ - Zimmer)

NWF = 58.15 m²

AWF = 15.9 m²

*NWF = Nettowohnfläche
 *AWF = Aussenwohnfläche
 *BF = Bodenfläche



FIDROC

FIDROC Immobilien
 Sydebusweg 9
 CH-2502 Biel/Bienne
 T +41 32 328 14 40

info@fidroc.ch
 www.fidroc.ch

VERMIETUNGSPLAN:

GRUNDRISS 1. OBERGESCHOSS

OBJEKT :
 Mehrfamilienhaus
 Madretschstrasse 117, 2503 Biel
 MST. 1:100