




Pläne der Liegenschaft: Untergeschoss

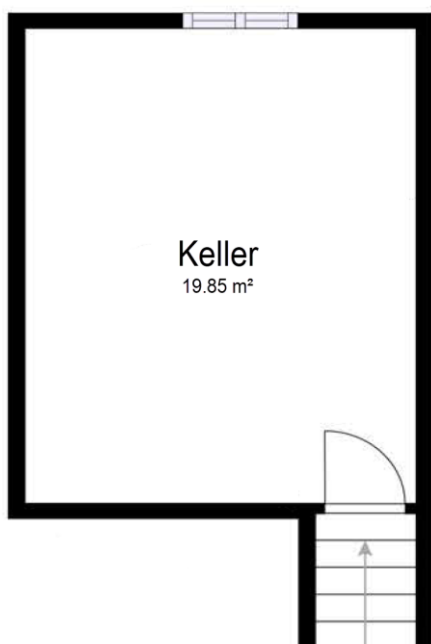


Pläne der Liegenschaft: Erdgeschoss

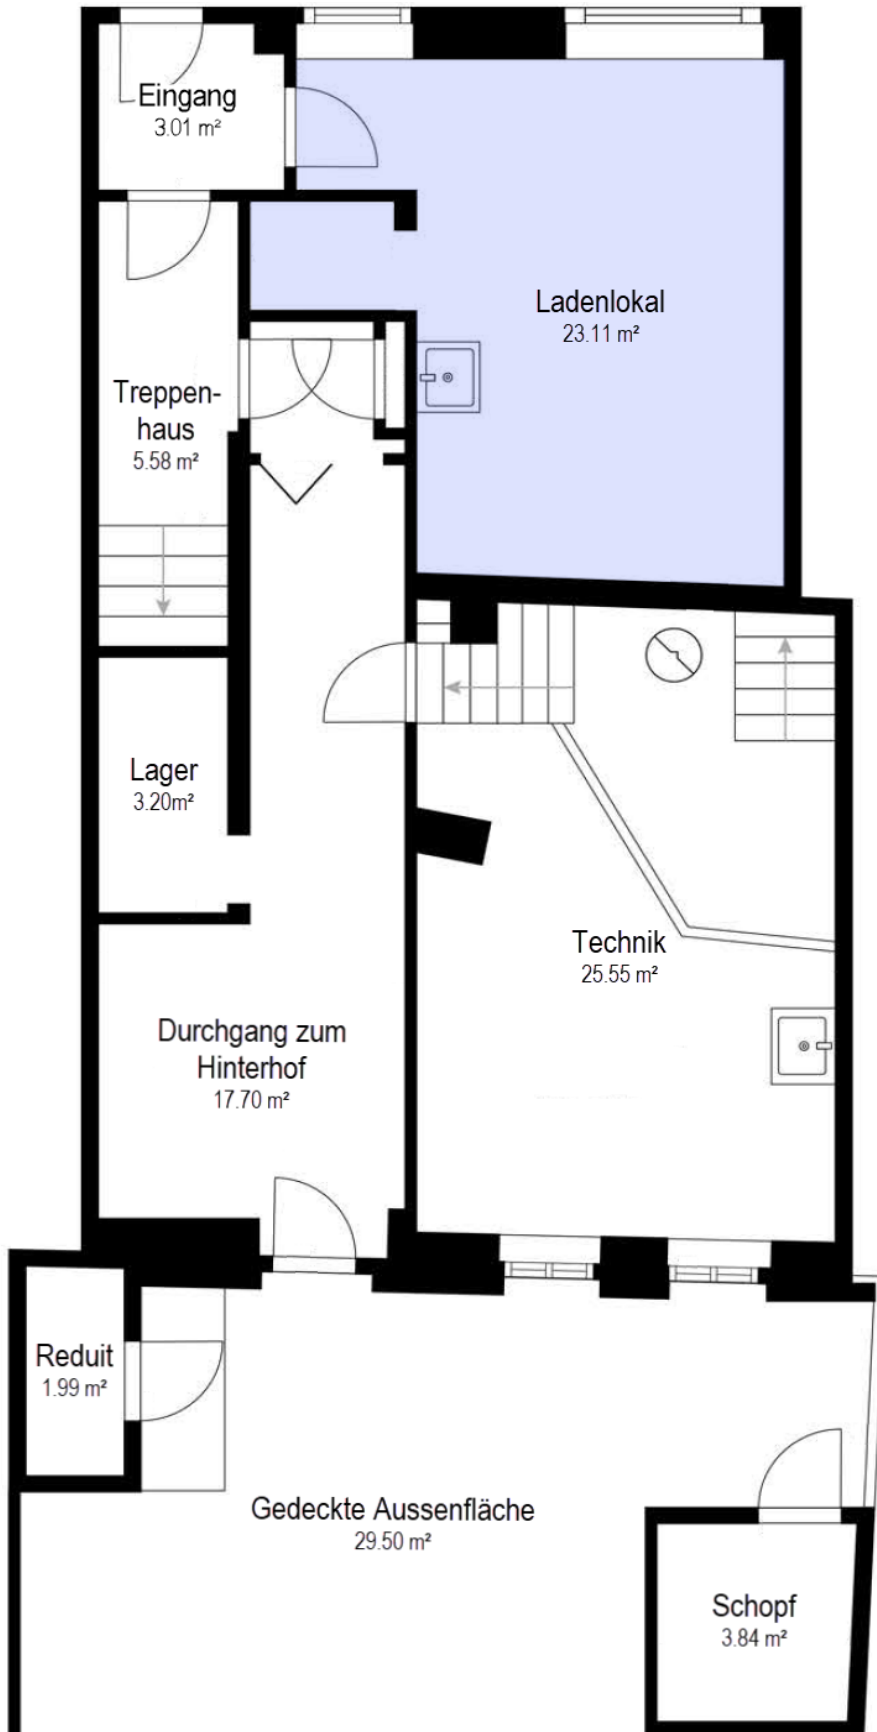


Pläne der Liegenschaft: 1. Obergeschoss

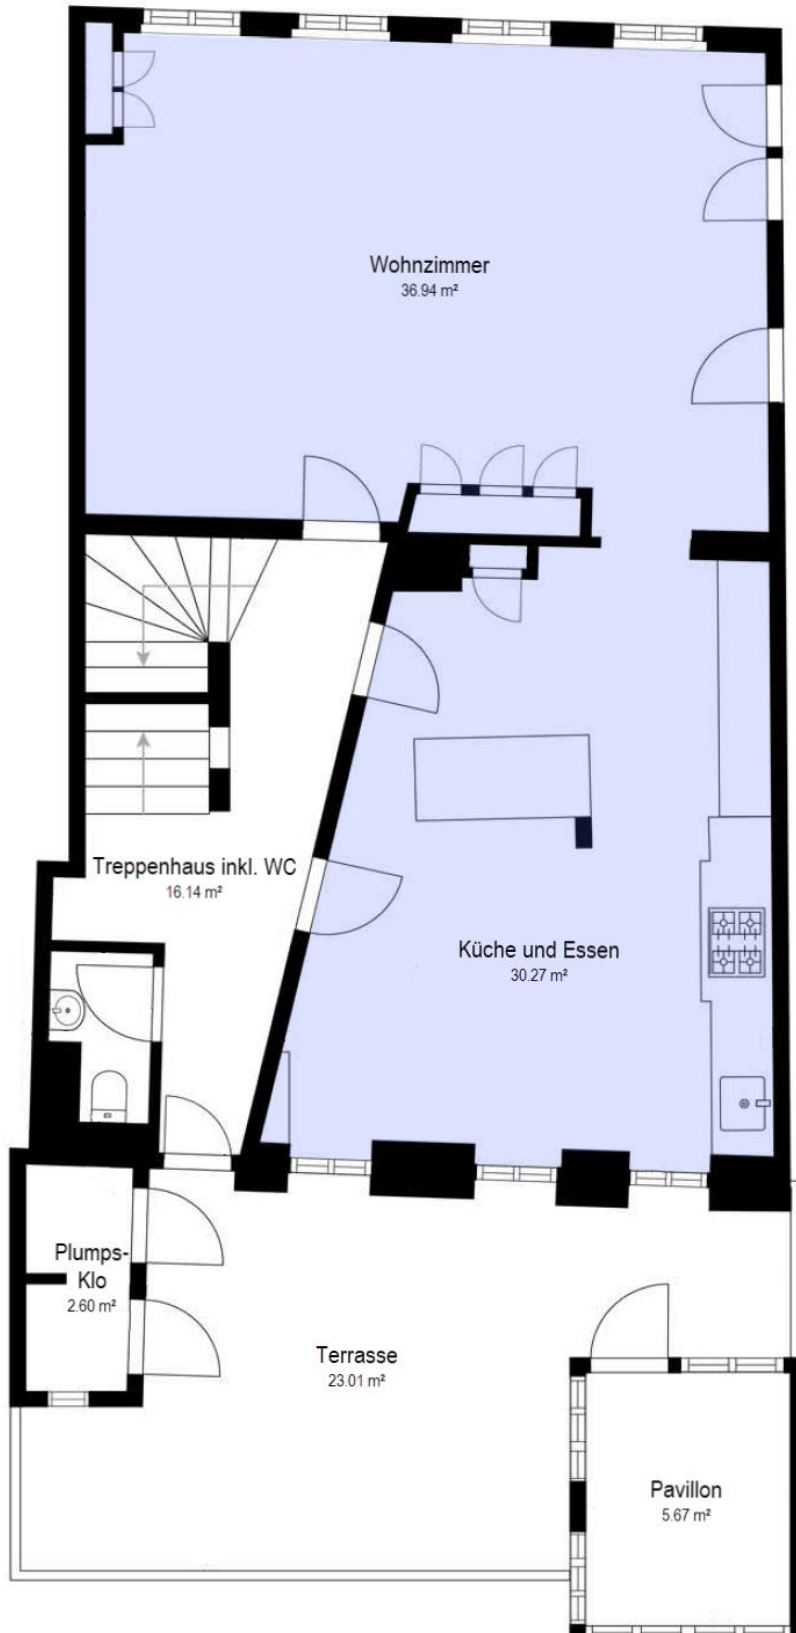

Pläne der Liegenschaft: 2. Obergeschoss

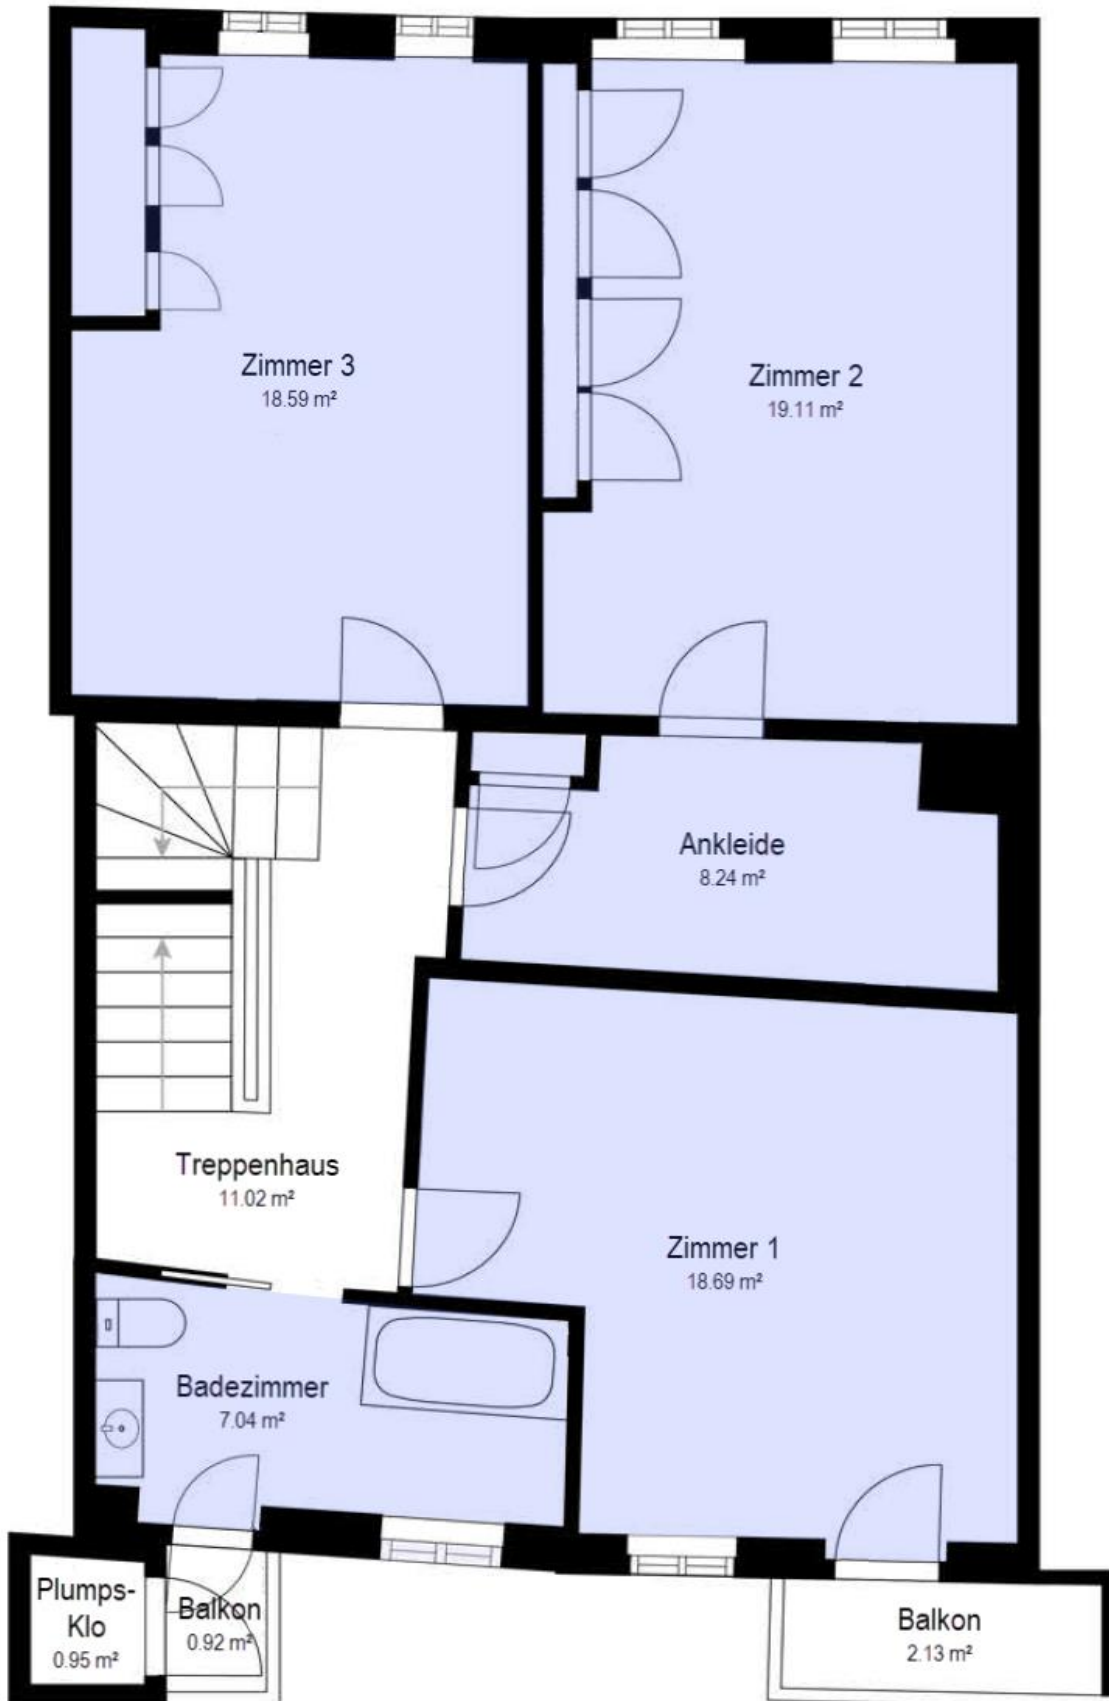

Pläne der Liegenschaft: Dachgeschoss

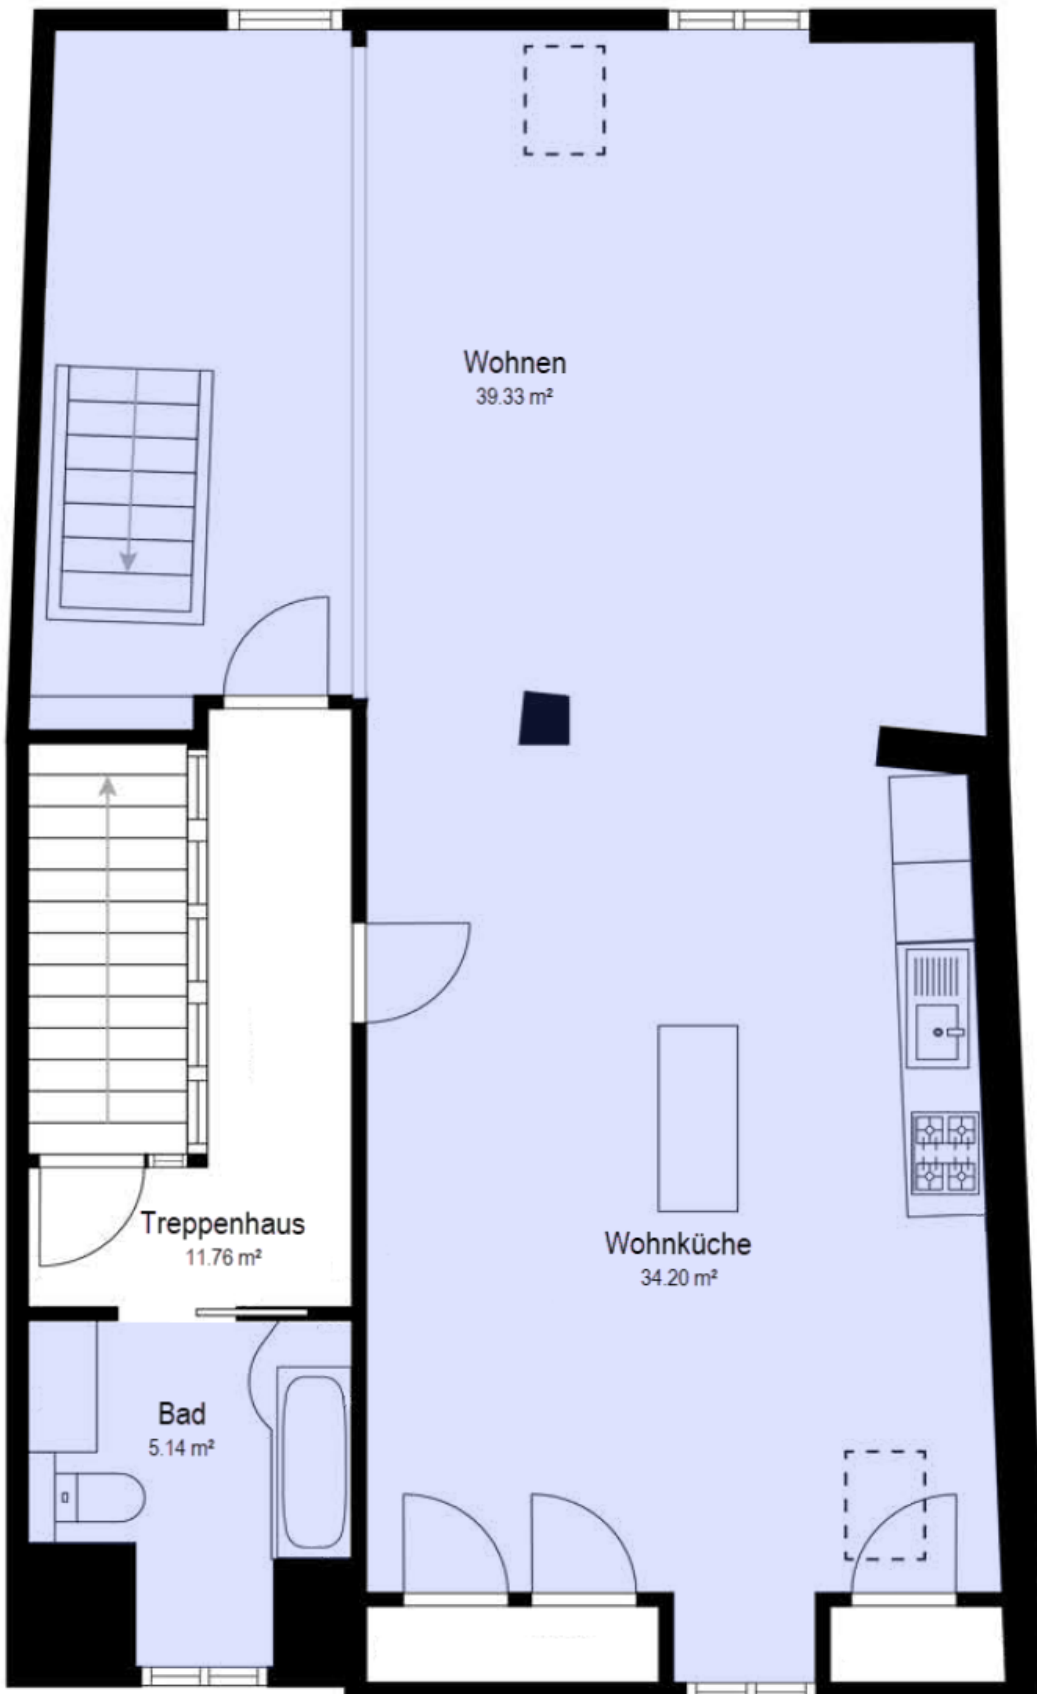

Pläne der Liegenschaft: Galerie im Dachgeschoss

