

3 1/2-Zimmer-Wohnung

Wohnfläche

79.00 m²

Balkon


11.75 m²

Gesamtfläche

90.75 m²

Wohn-Esszimmer
Elternzimmer
Kinderzimmer
Korridor

25.95 m²
15.25 m²
10.10 m²
12.70 m²

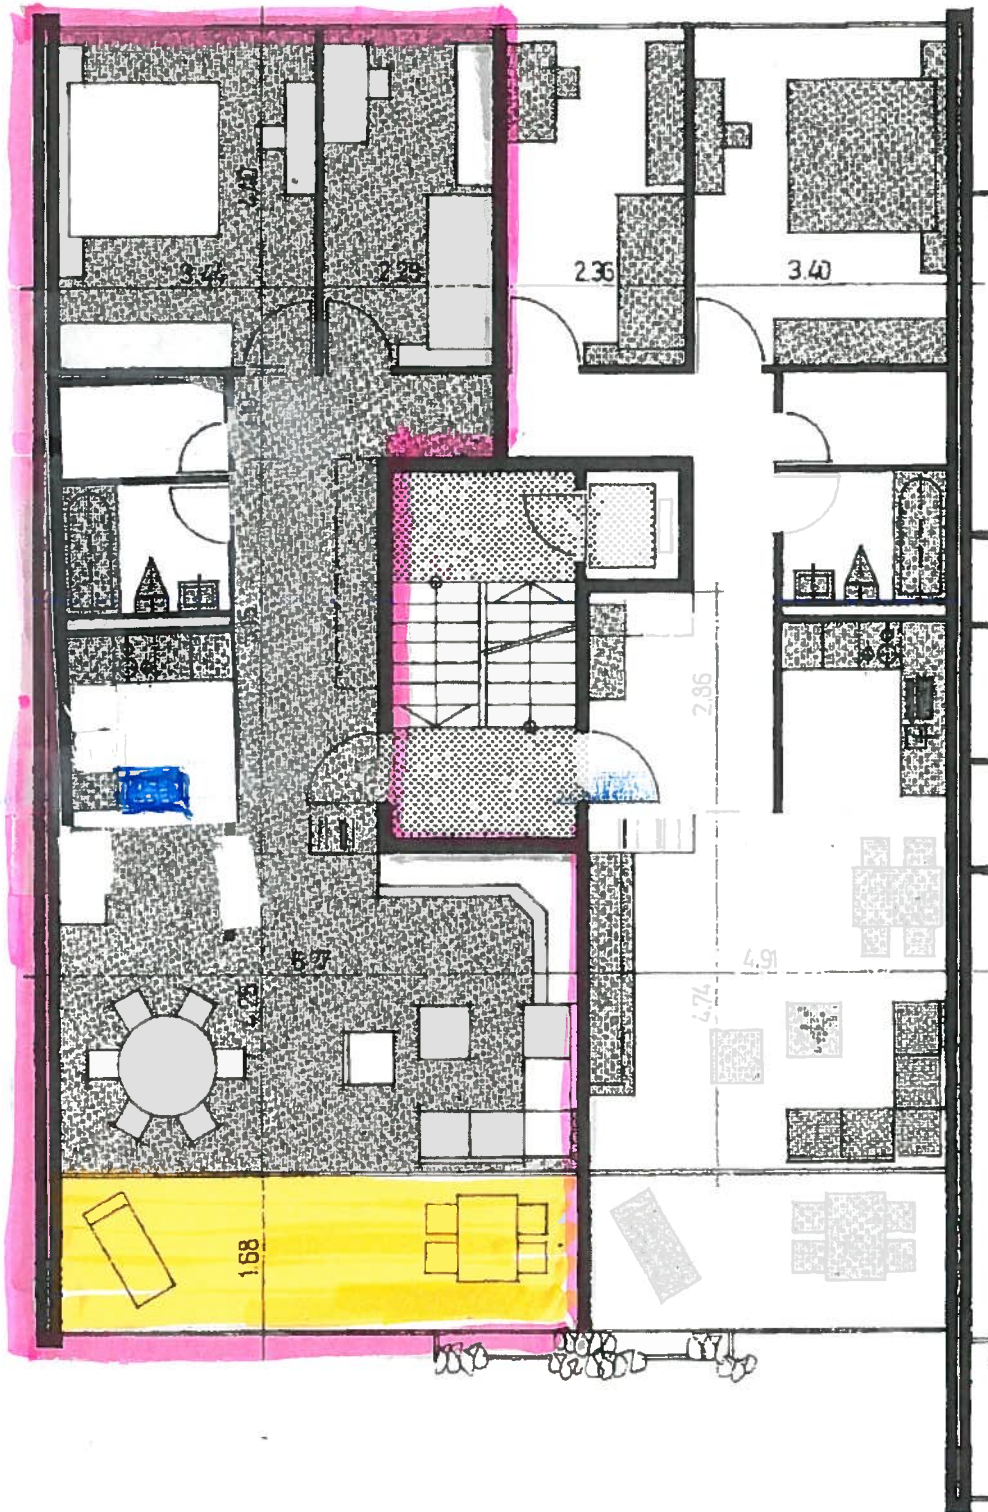

3 1/2-Zimmer-Wohnung

3-Zimmer-Wohnung