

PARCELLE N°1086


Prop.

Facade Nord-Est

Ech. 1:50

5 juin 1987, C-E B

A démolir
A construire
A boucher

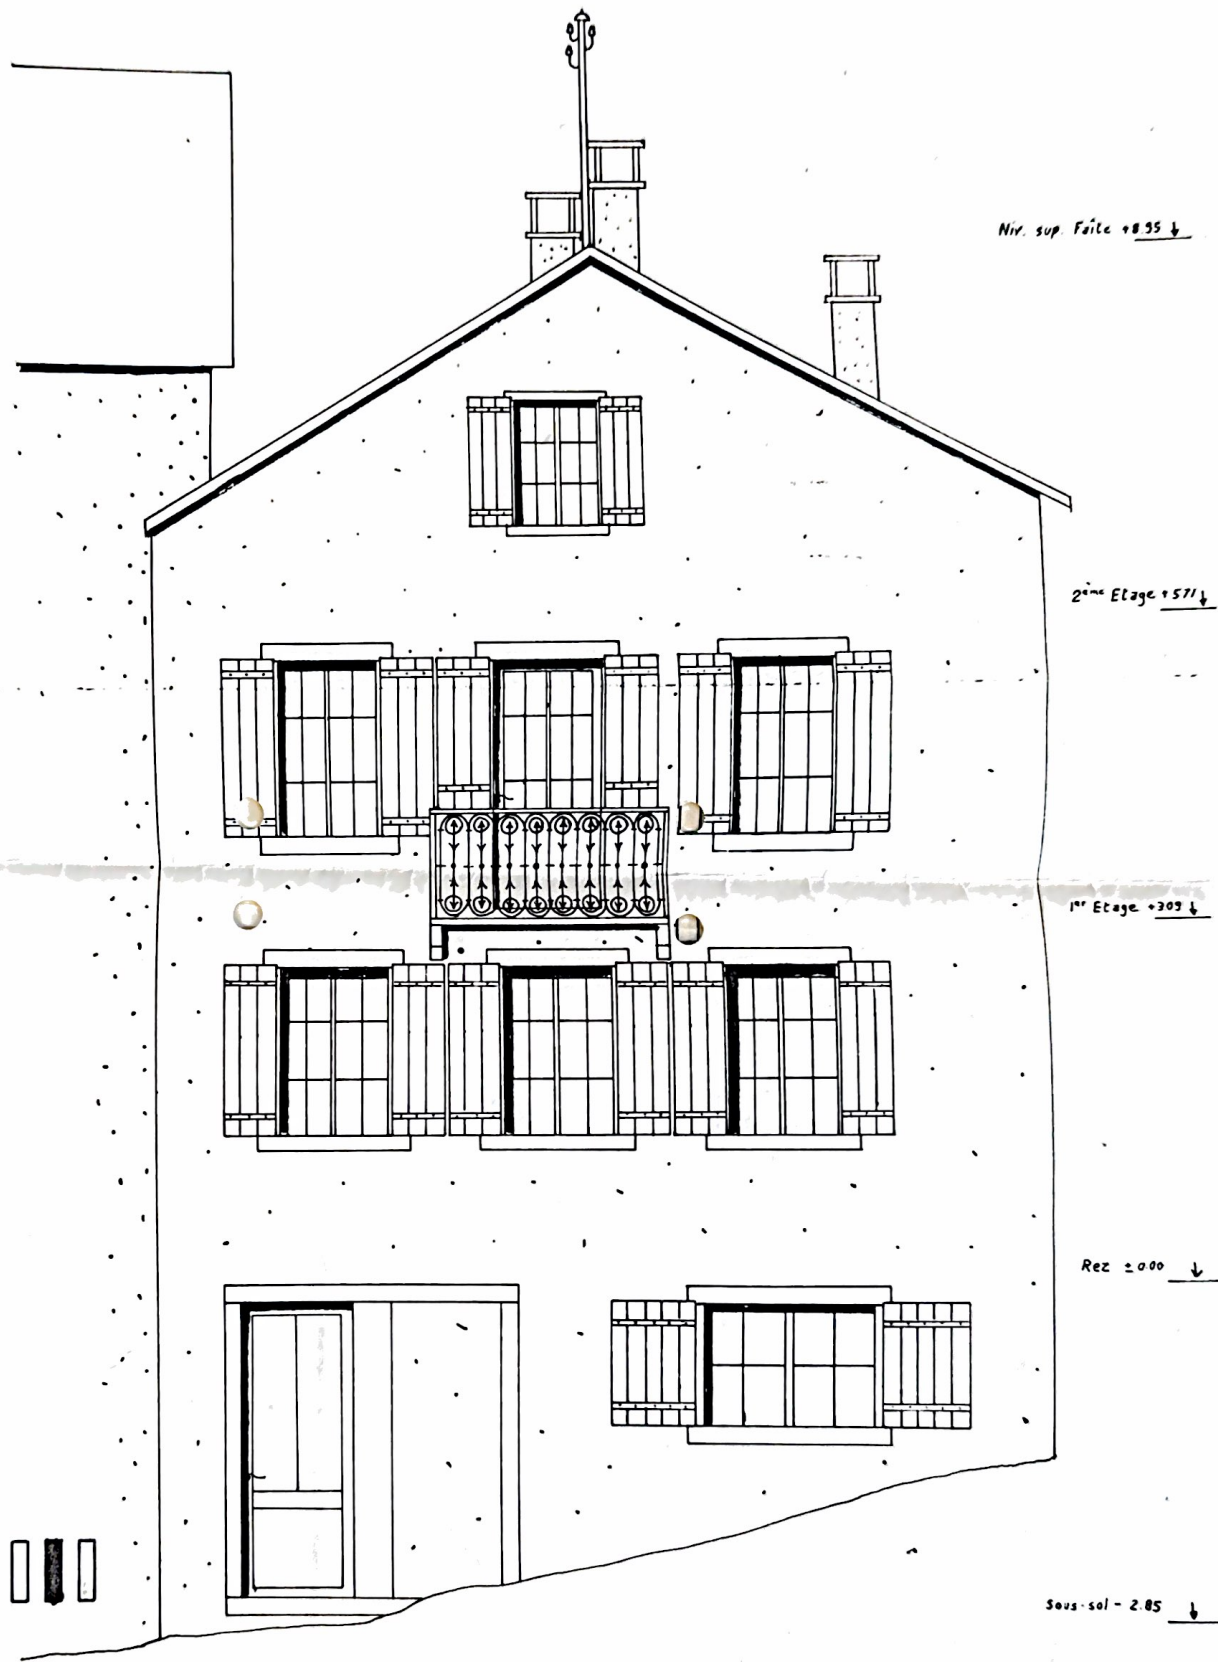

PARCELLE N° 1086


Prop.

Facade Nord - Ouest

Ech. 1:50

5 juin 1987, C-E B

- A démolir
- A construire
- A boucher

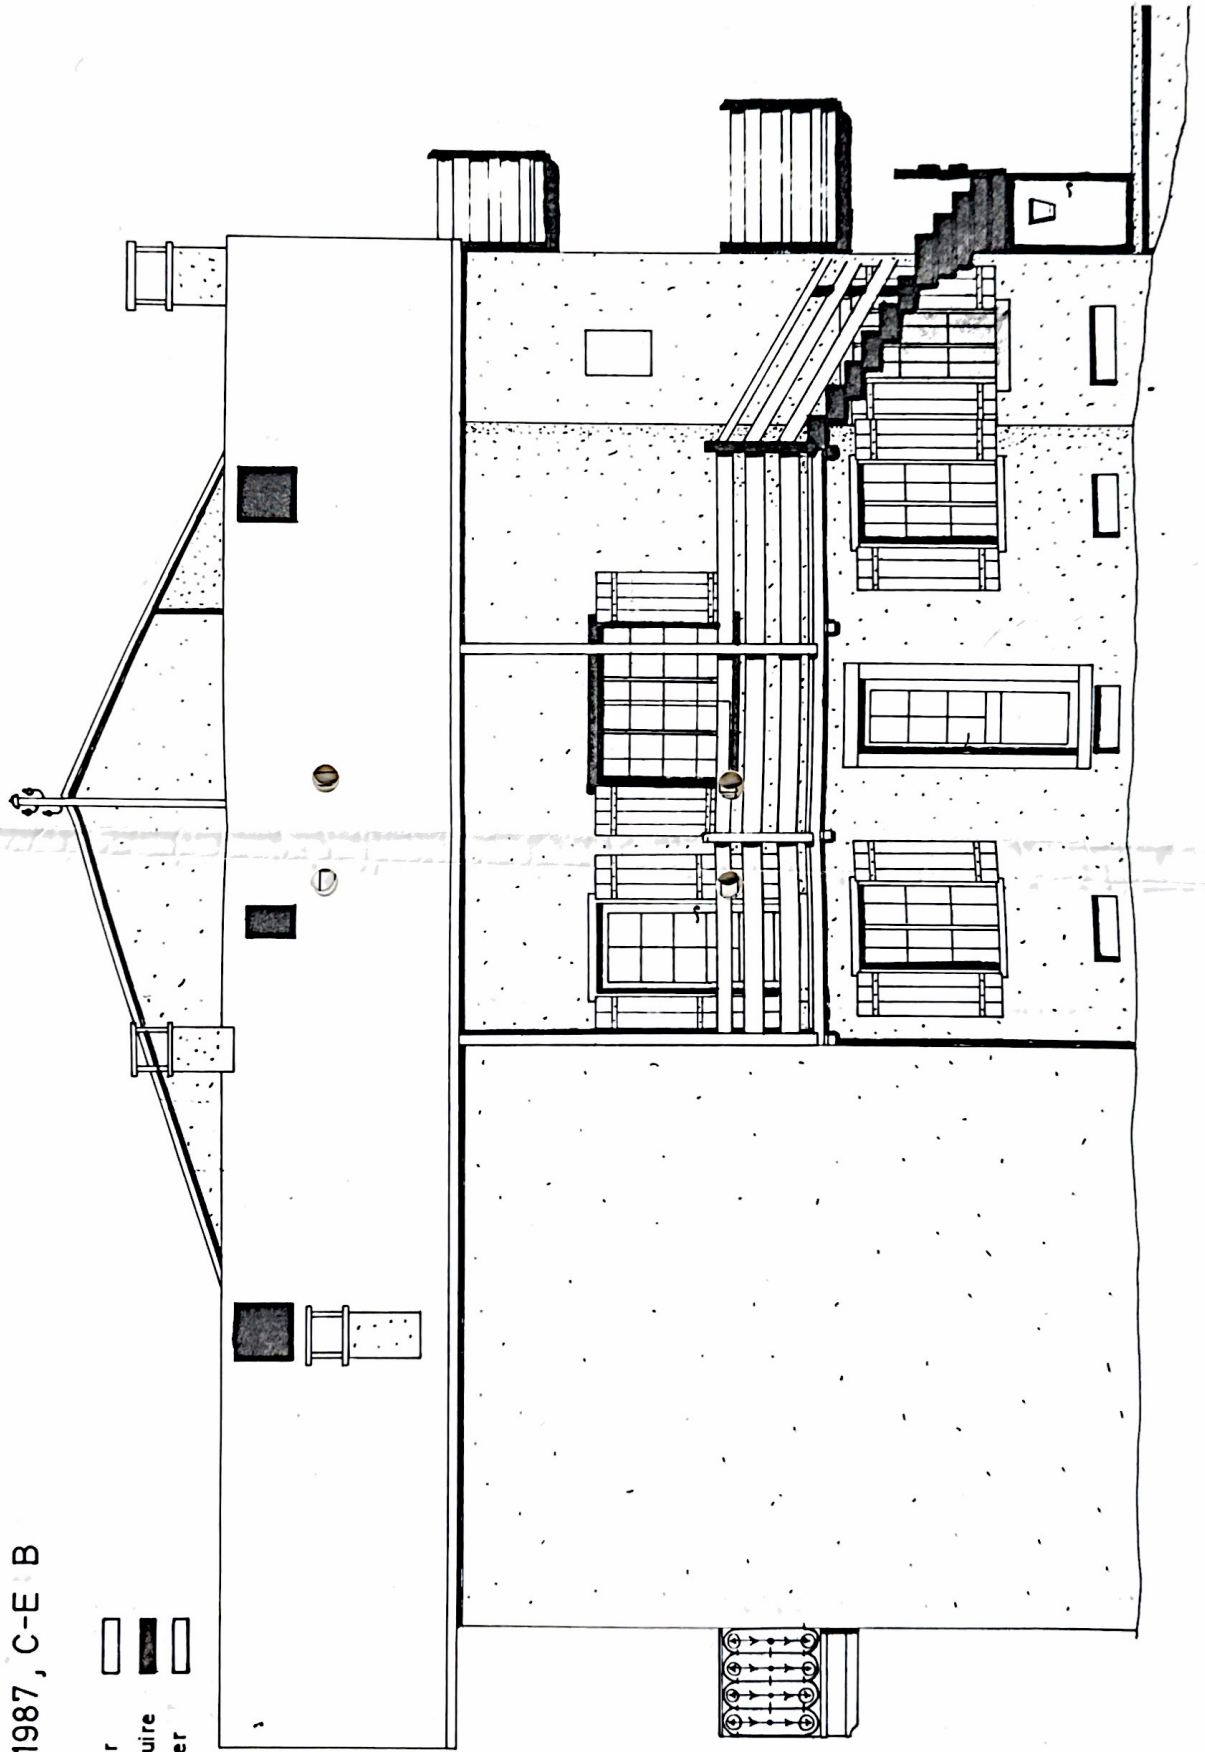

PARCELLE N° 1086


Prop.

Facade Nord-Ouest

Ech. 1:50

5 juin 1987, C-E B

- A démolir
- A construire
- A boucher

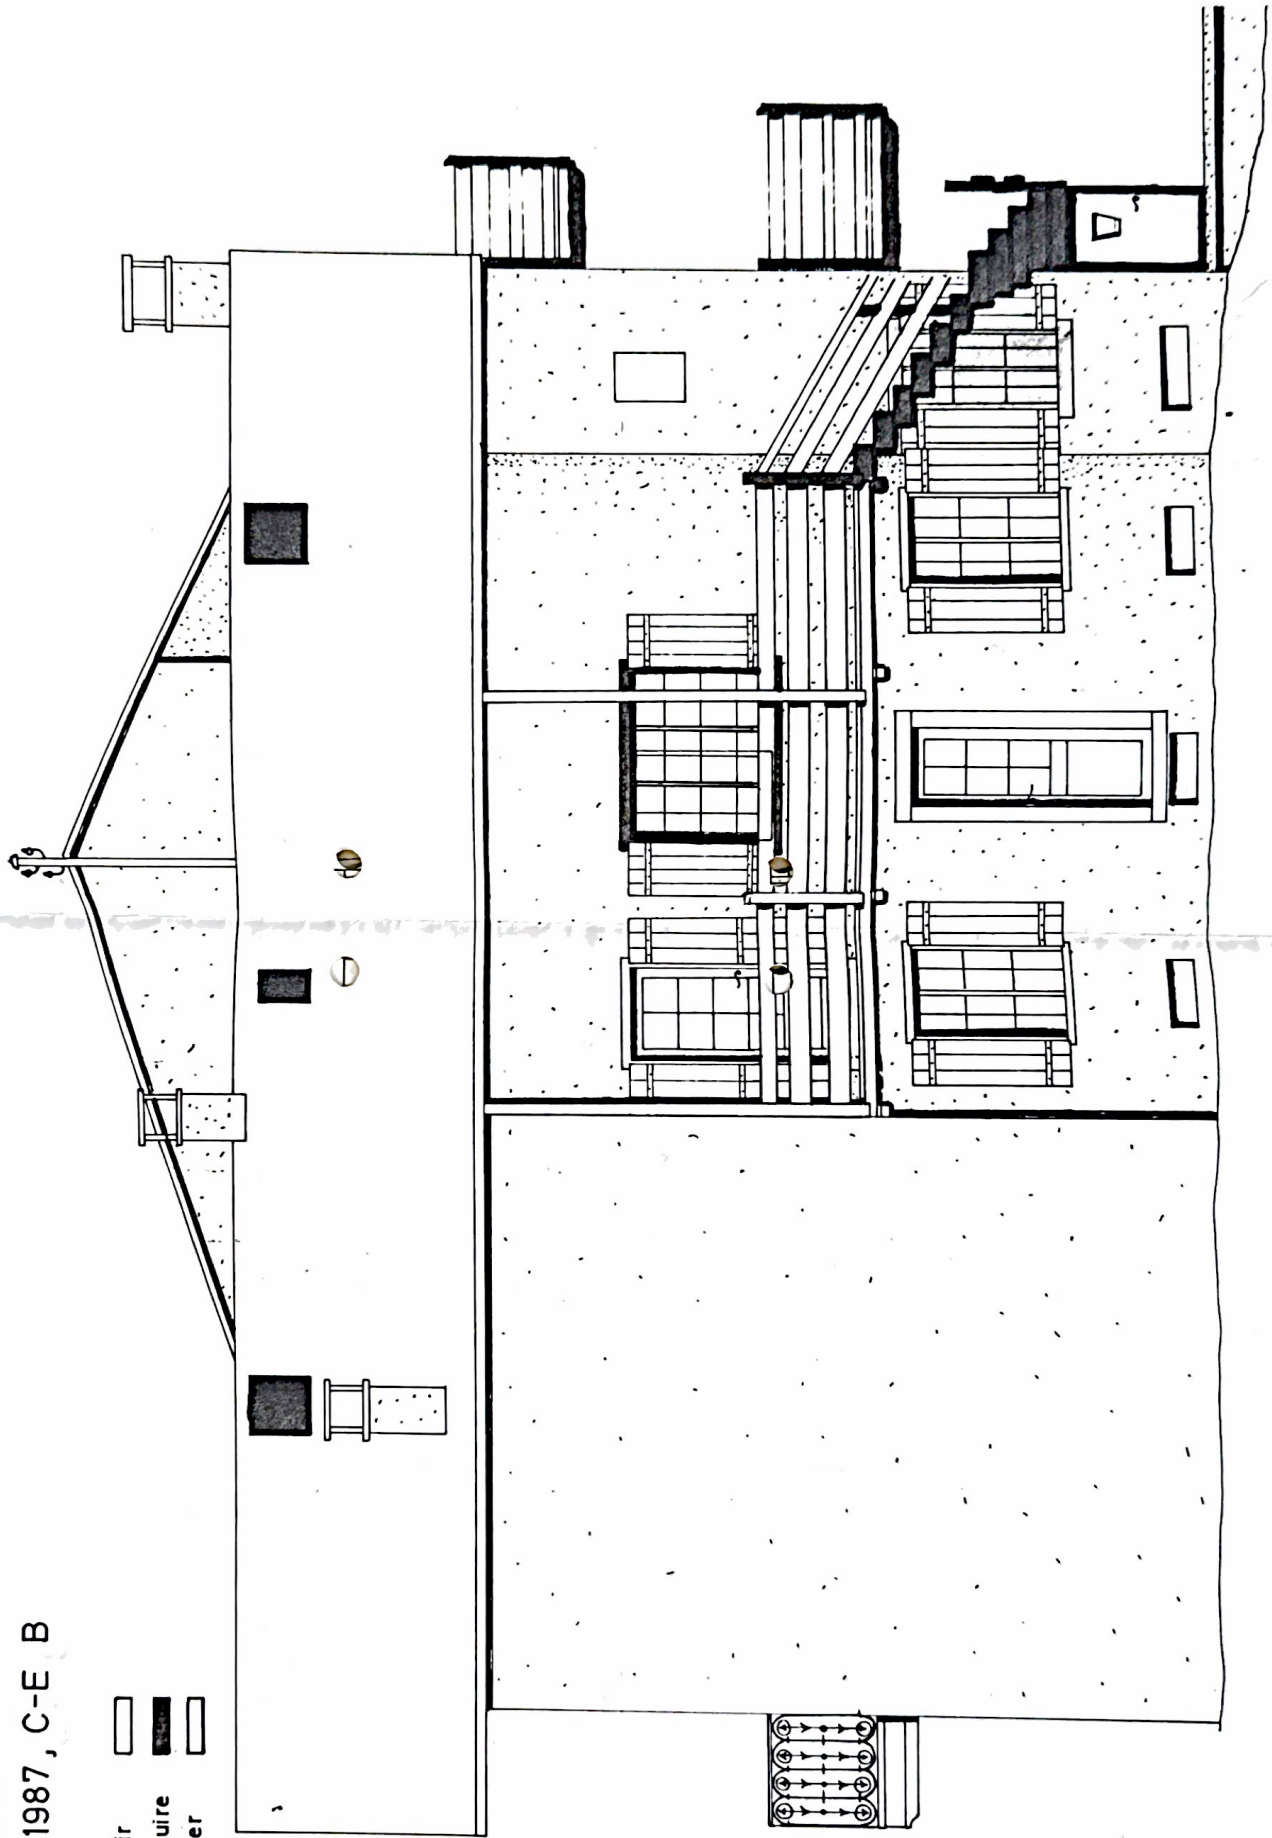

Niv. sup. faite + 0.95 ↓

2^{ème} Etage + 5.71 ↓

1^{er} Etage + 3.09 ↓

Rez ± 0.00 ↓



PARCELLE N°1086

Prop.

Facade Sud-Ouest

Ech. 1:50

5 juin 1987, C-E B

- A démolir
- A construire
- A boucher

25 X 10 X 120
30 X 10 X 150
rondelles 10

- A démolir
- A construire
- A boucher

