


haus 6

vordach

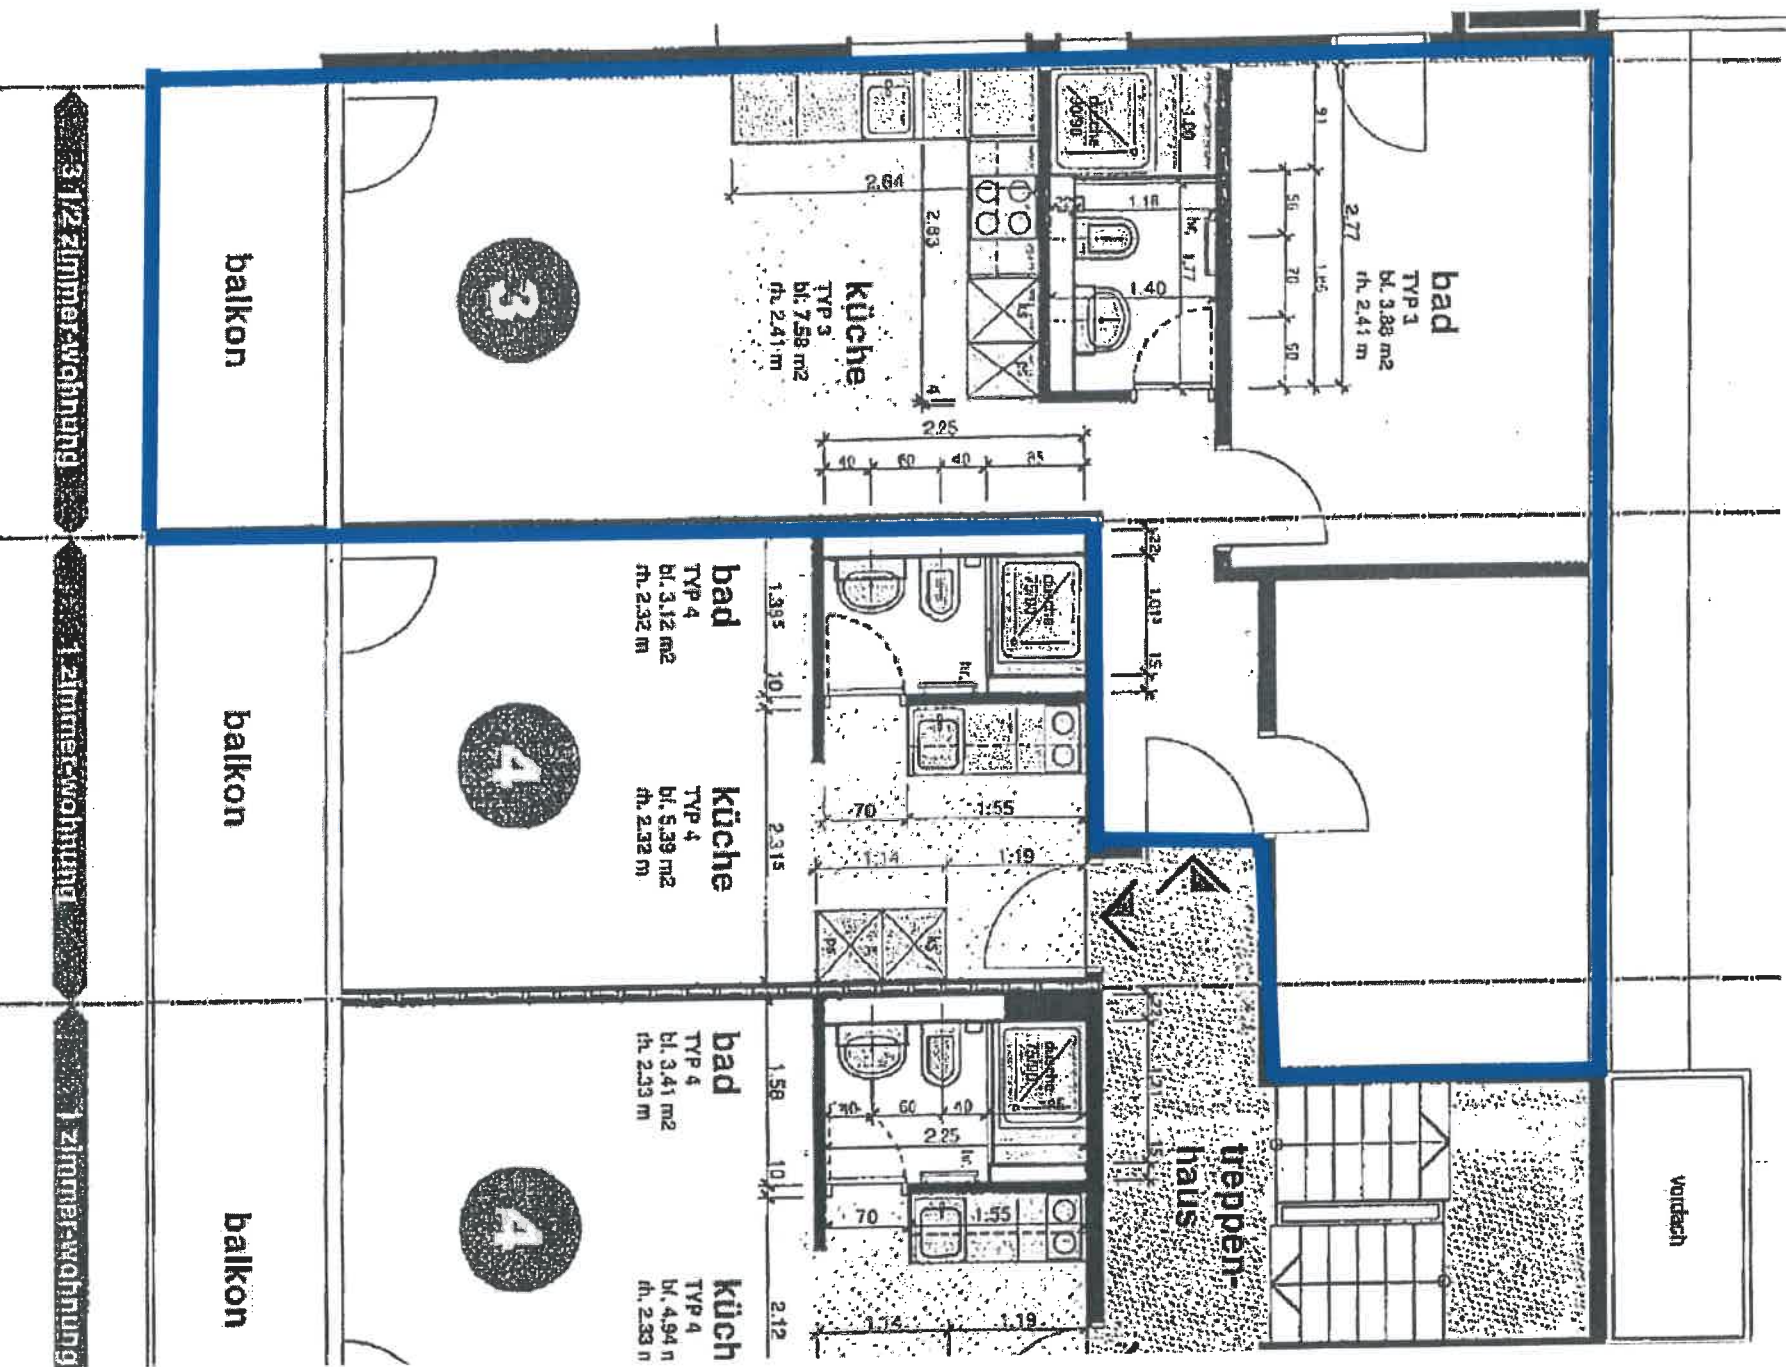

bad

TYP 3  
bl. 3,88 m<sup>2</sup>  
rh. 2,41 m

küche

TYP 3  
bl. 7,58 m<sup>2</sup>  
rh. 2,41 m

balkon

3 1/2 zimmer-wohnung

bad

TYP 4  
bl. 3,12 m<sup>2</sup>  
rh. 2,32 m

küche

TYP 4  
bl. 5,39 m<sup>2</sup>  
rh. 2,32 m

balkon

1 zimmer-wohnung

bad

TYP 4  
bl. 3,41 m<sup>2</sup>  
rh. 2,33 m

küch

TYP 4  
bl. 4,94 m<sup>2</sup>  
rh. 2,33 m

balkon

1 zimmer-wohnung