
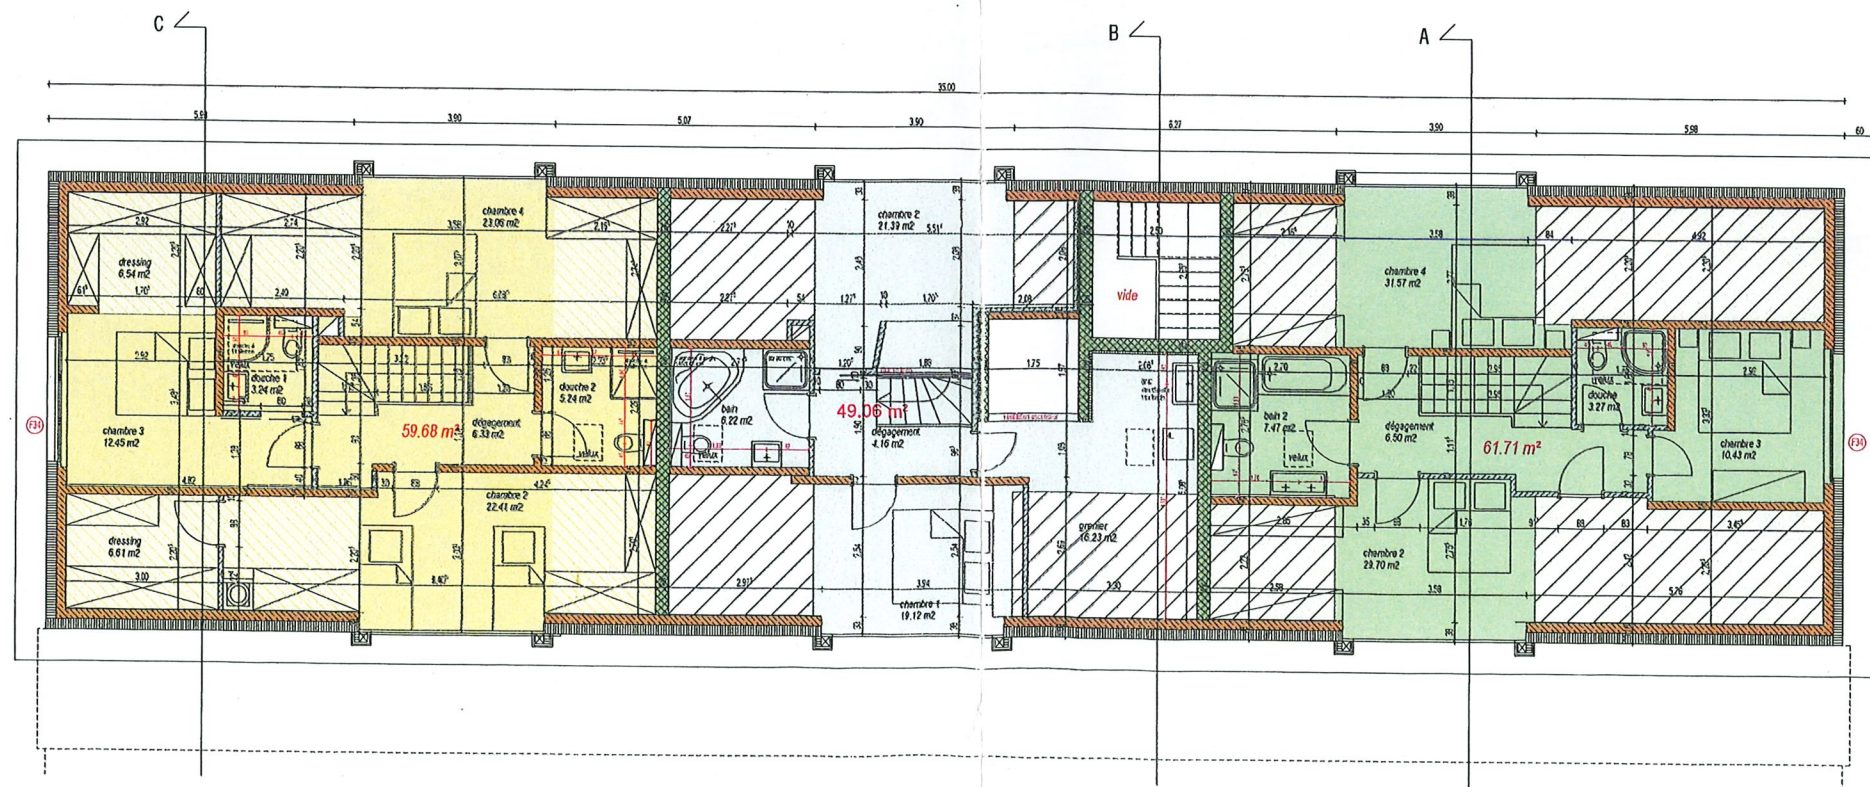



Immeuble Horizon, 4ème étage + mansarde

appartement 15 - duplex
 103.00 m² + mansarde 59.68 m² = 162.68 m²

appartement 14 - duplex
 60.00 m² + mansarde 49.06 m² = 109.06 m²

appartement 13 - duplex
 103.00 m² + mansarde 61.71 m² = 164.71 m²

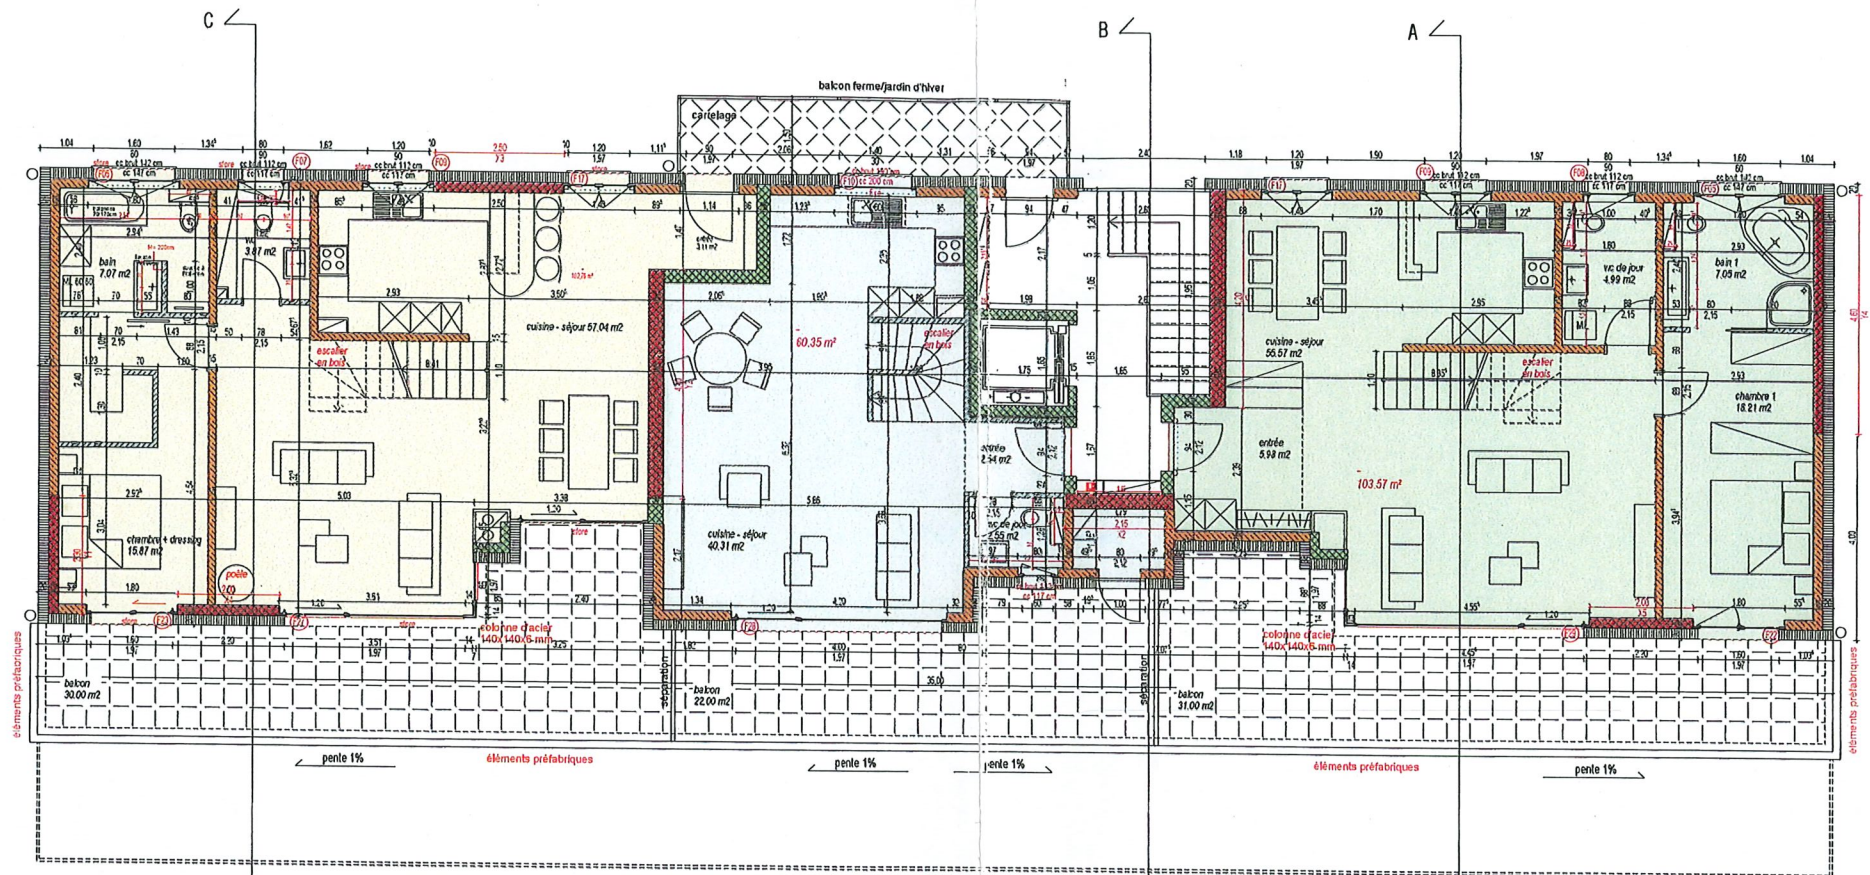

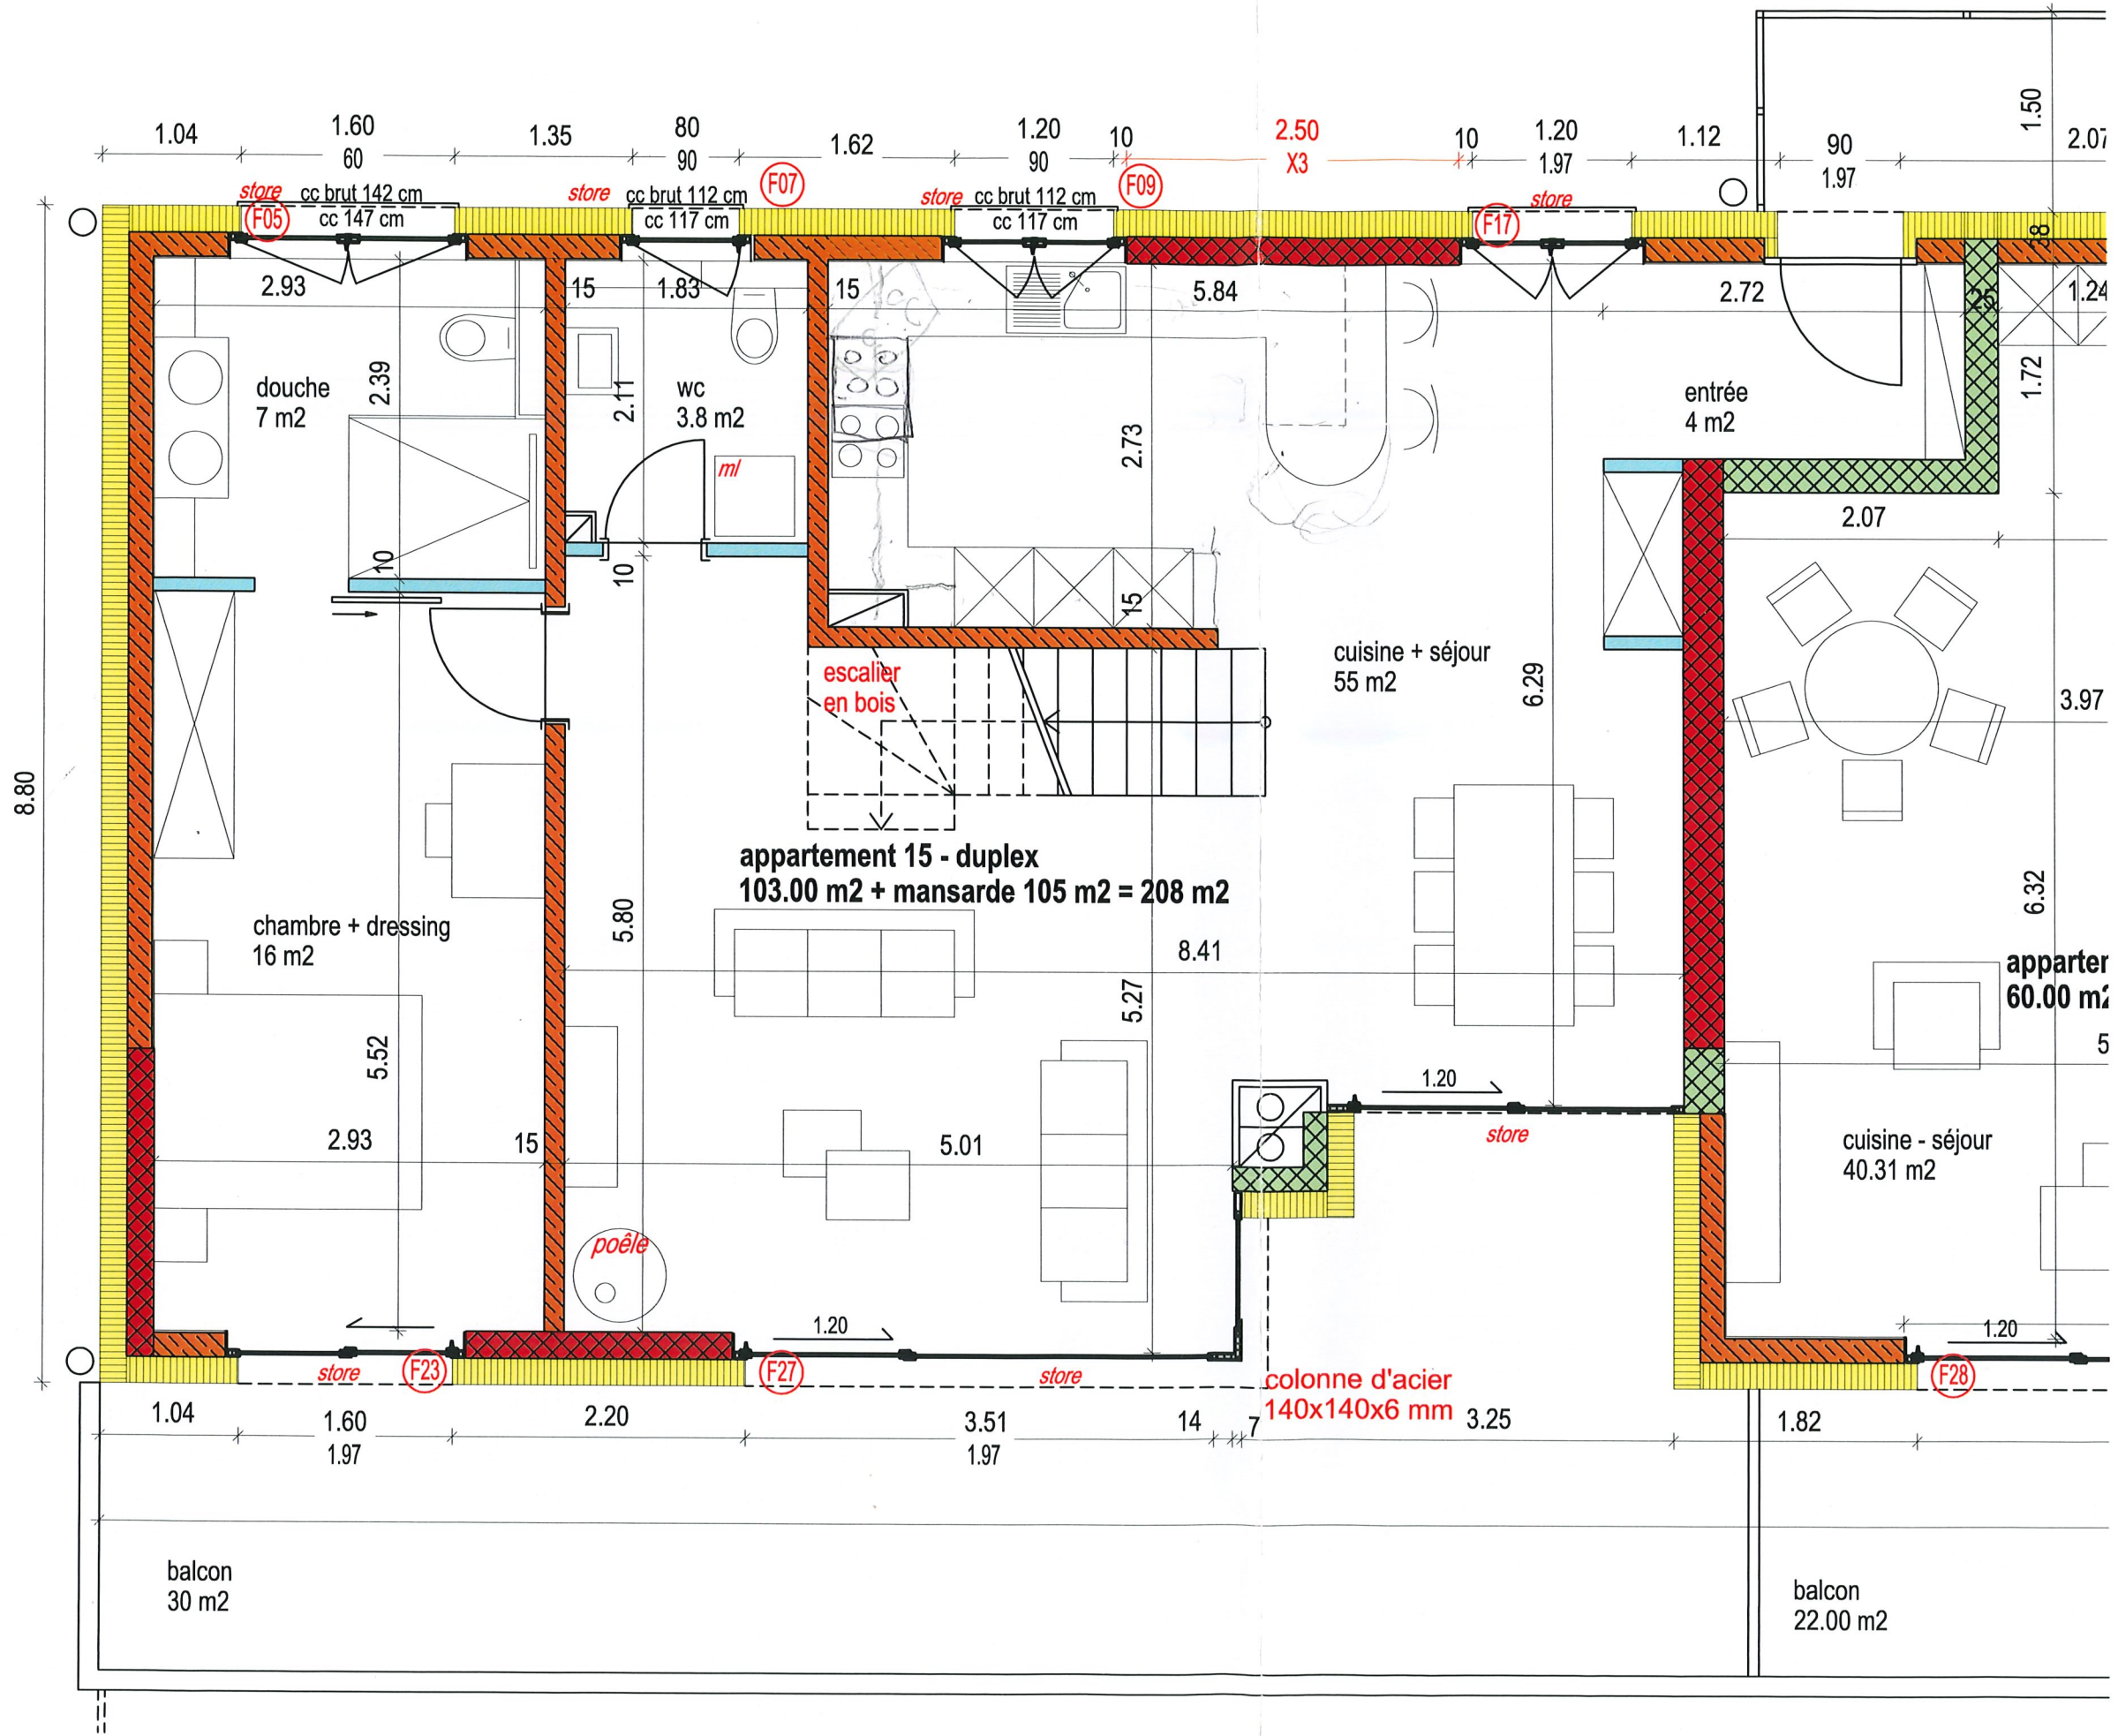

date et signature pour accord

Nendaz Anne-Marie et Joël

atelier d'architecture
1991 salins
grégoire boechler
architecte hes/uts
tél. +41(0)27 2075060
gpe@boechlerboechler.ch




dernière mise à jour:
22.10.2014

15(2)

objet: Immeuble "Horizon"
maître de l'ouvrage: ImmoSierro SA
plan: Appartement 15 - niveau 4

plan n°: 12
dessin: cc
format: a3
date: 24.09.2012
échelle: 1:50

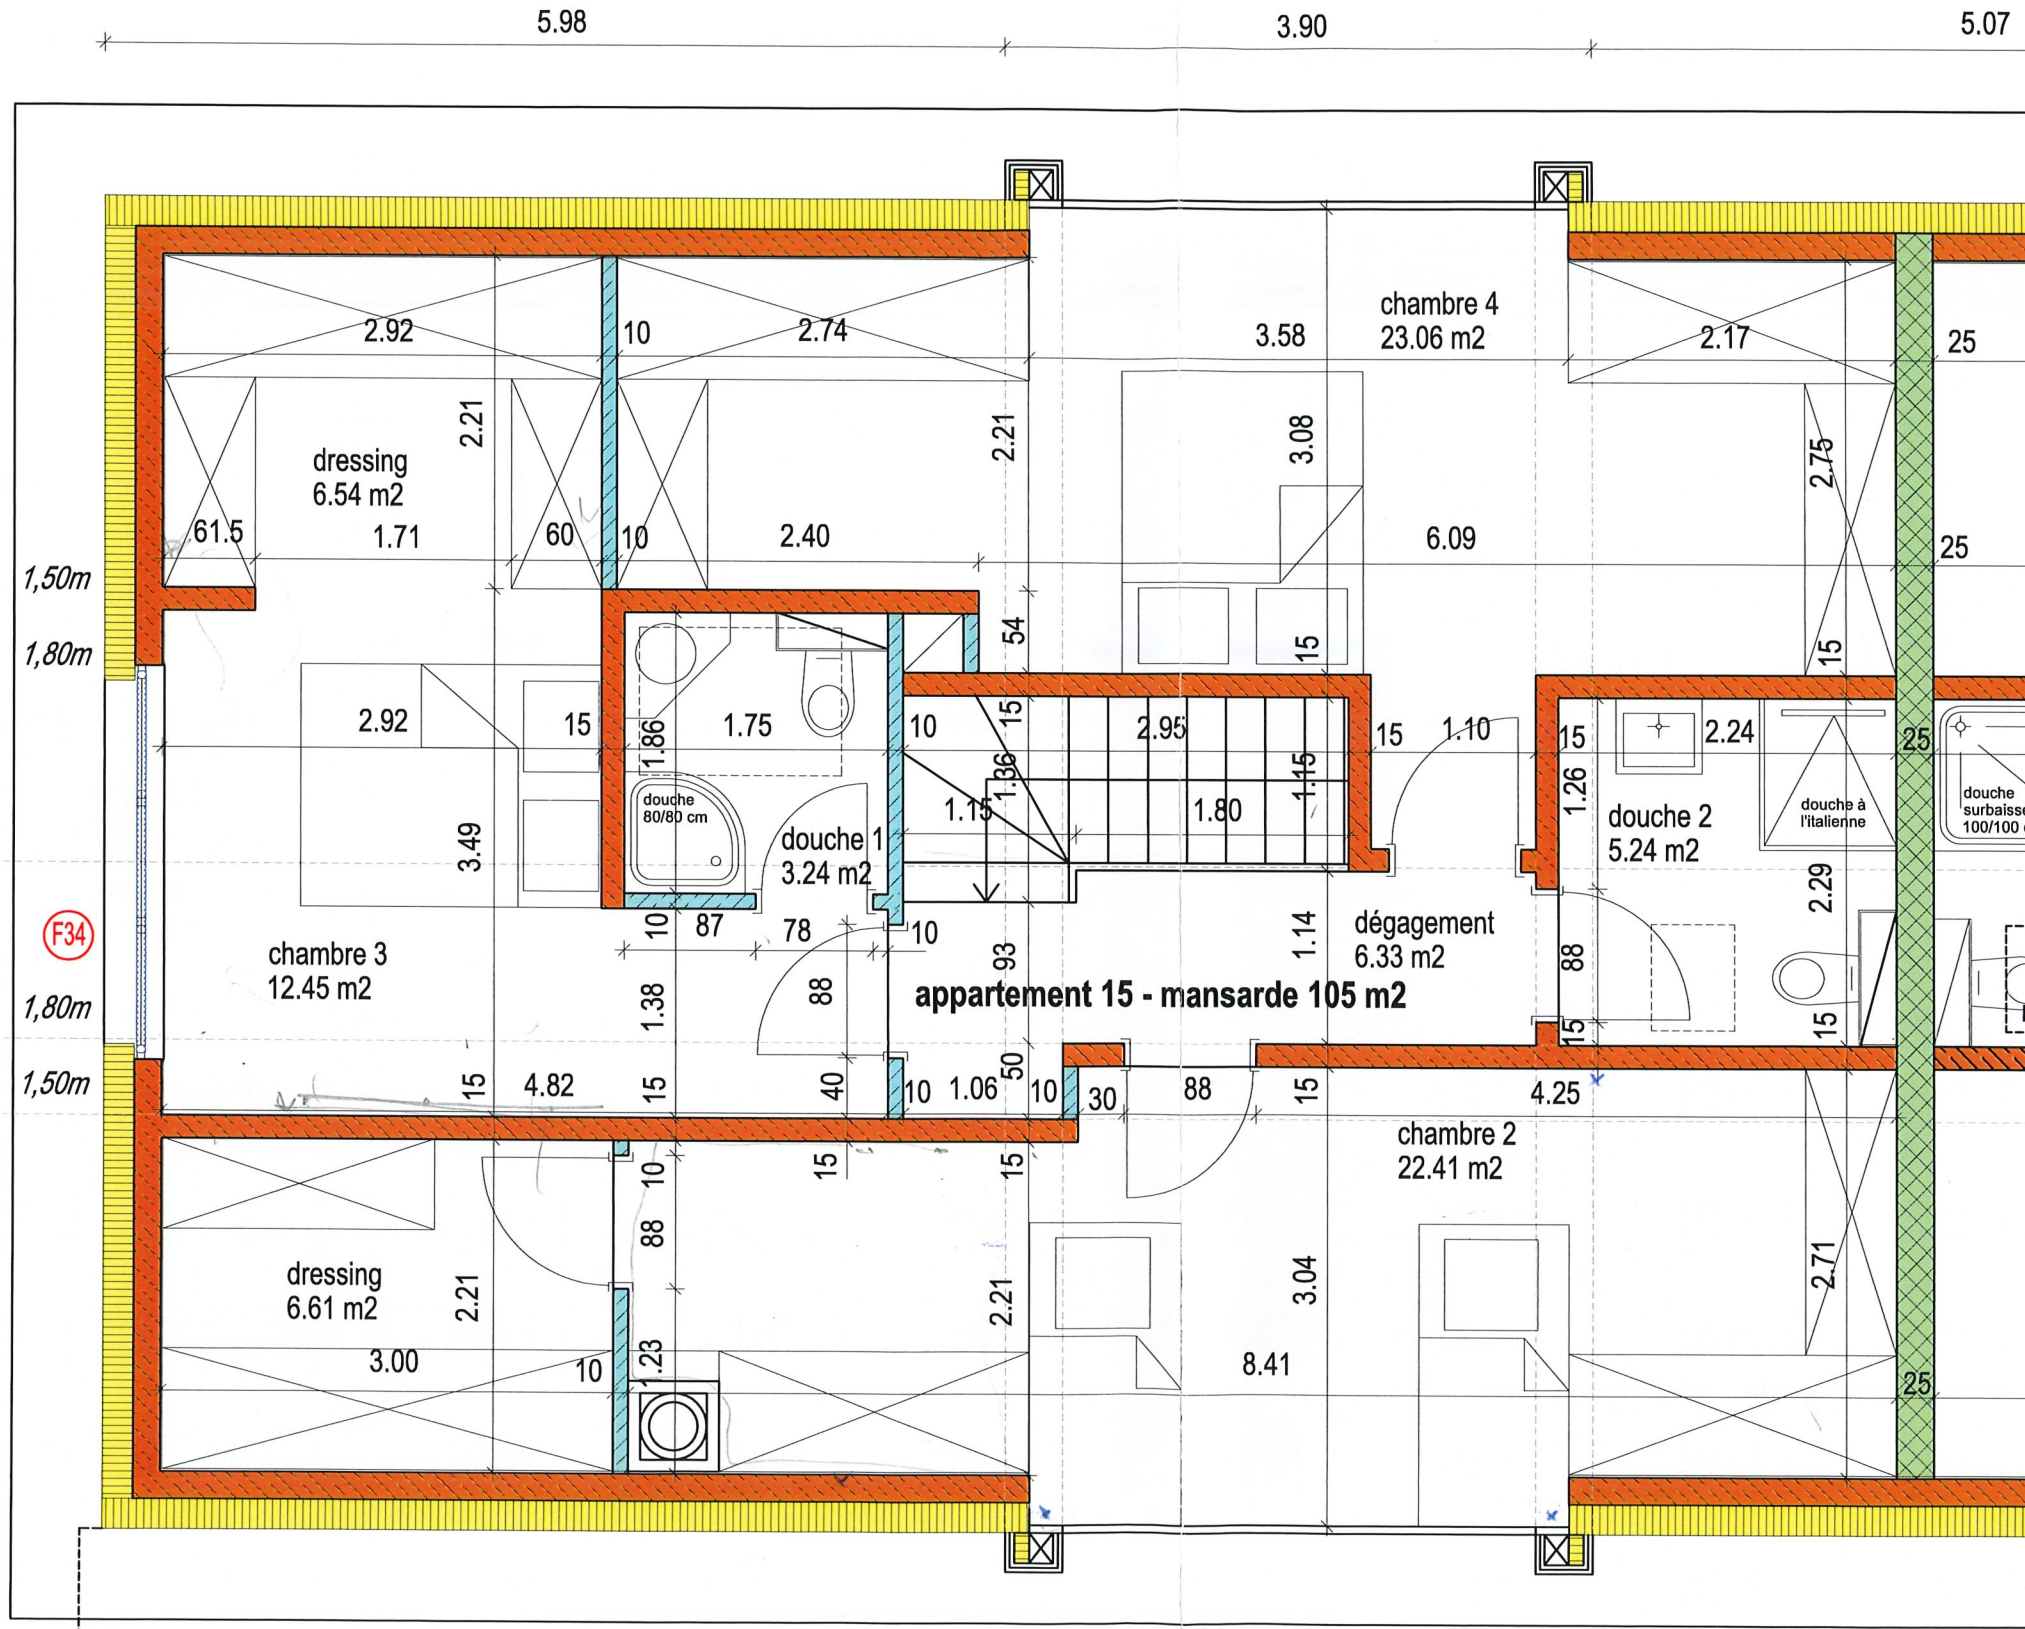

date et signature pour accord

Nendaz Anne-Marie et Joël