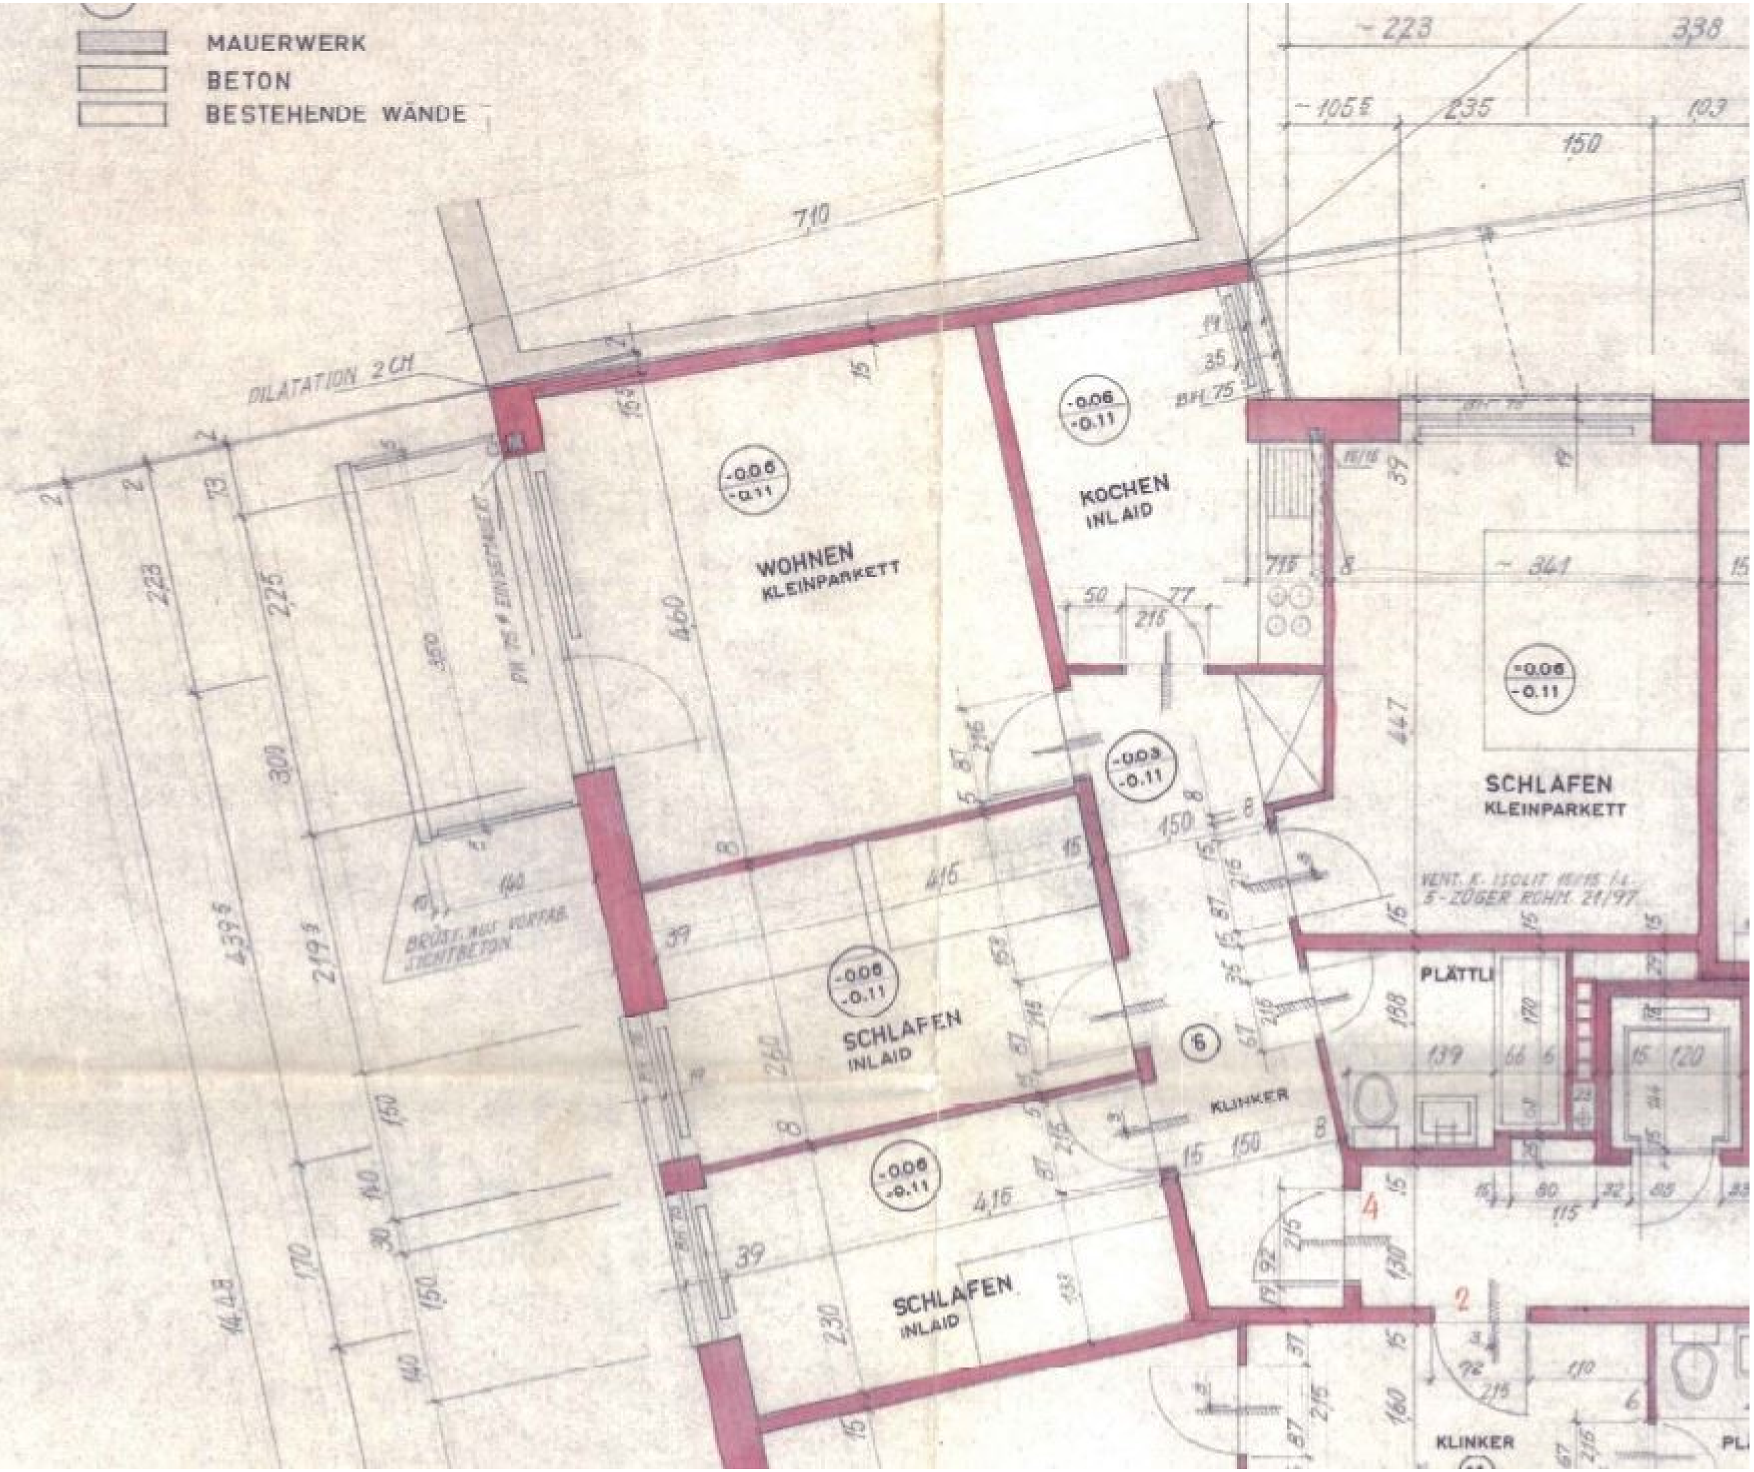
MAUERWERK
BETON
BESTEHENDE WÄNDE
DILATATION 2 CM
710
~223
338
~105.5
235
103
150
WOHNEN
KLEINPARKETT
-0.06
-0.11
460
KOCHEN
INLAID
14
35
BH 75
71.5
8
50
77
215
39
15/15
~341
15
SCHLAFEN
KLEINPARKETT
447
VENT. K. ISOLIT 15/15 i.L.
5-ZÜGER ROHM. 21/97
-0.03
-0.11
150
8
223
225
300
439.5
219.5
1448
170
150
140
30
73
2
350
BRÜST. AUS VORFAB.
SICHTBETON
140
10
SCHLAFEN
INLAID
416
39
260
230
8
15
6
KLINKER
PLÄTTLI
188
139
66
6
170
120
15
80
32
115
4
2
130
92
160
110
KLINKER