



**hausconcept**<sup>®</sup>  
INDIVIDUELLE EINFAMILIENHÄUSER

**KANTON SOLOTHURN**  
**Gempenstrasse, 4412 Nuglar-St.Pantaleon**

**1**  
**EFH**  
**im Angebot**

# Objektdaten

Stand 17.04.2026

Adresse Gempenstrasse, 4412 Nuglar-St.Pantaleon  
Parzellen Nr. Teilparzellen 3411  
Baujahr 2026  
Objektbeschreibung 1 Einfamilienhaus  
mit Garage

Verkaufspreis

5½ - Zimmer  
NWF 128.50 m<sup>2</sup> / 500.00 m<sup>2</sup> Parzellenfläche

1'150'000

Auskunft / Verkauf

hausconcept AG  
**Daniel Lachat**  
Duttli 4  
4446 Buckten  
T 062 299 55 00


E lachat@hausconcept.ch

Ort, Datum

Der Kunde

Der Verkaufsberater

**hausconcept**, Sursee

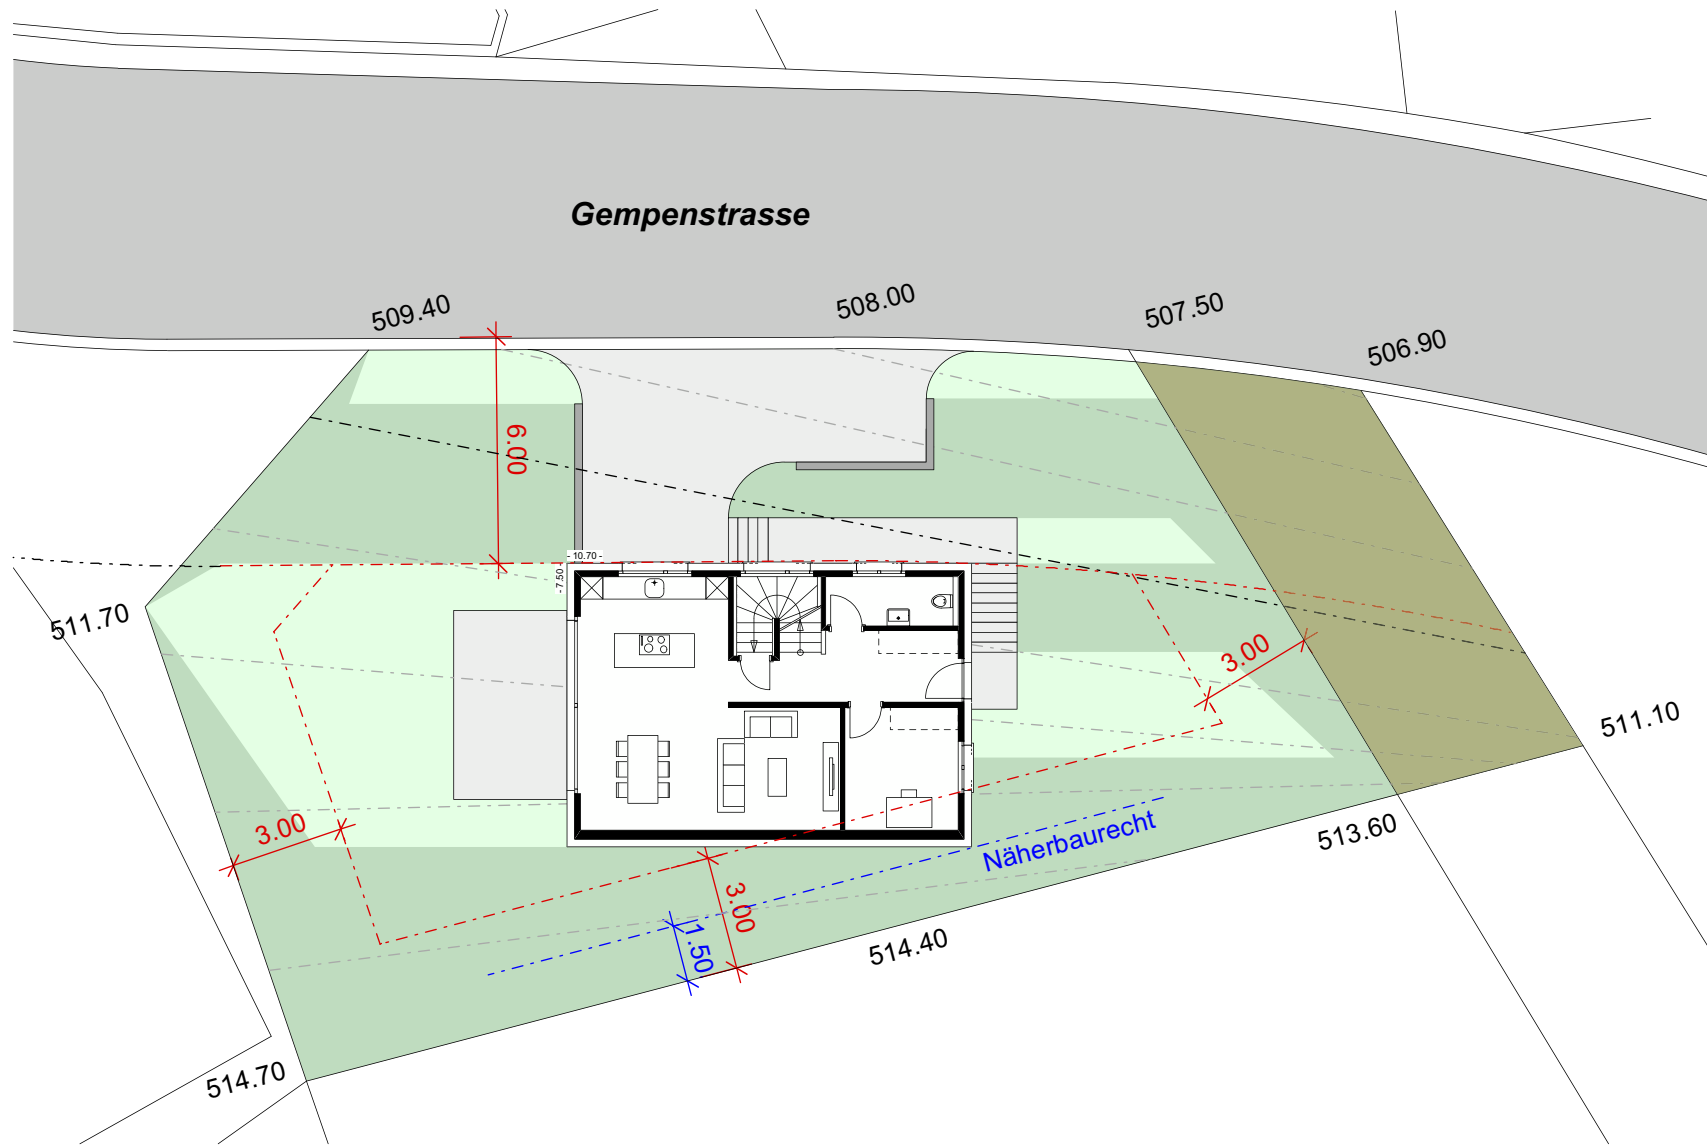


Ort, Datum \_\_\_\_\_

Der Kunde \_\_\_\_\_

Der Verkaufsberater \_\_\_\_\_


hausconcept, Sursee \_\_\_\_\_

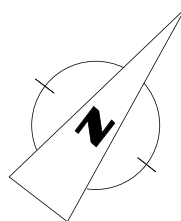

**Neubau EFH an der Gempenstrasse**  
 Gempenstrasse, 4412 Nuglar-St.Pantaleon SO

**Umgebung 1:200**

hausconcept AG, Seebli 4a, 6213 Knutwil, Tel 041 922 20 50, www.hausconcept.ch

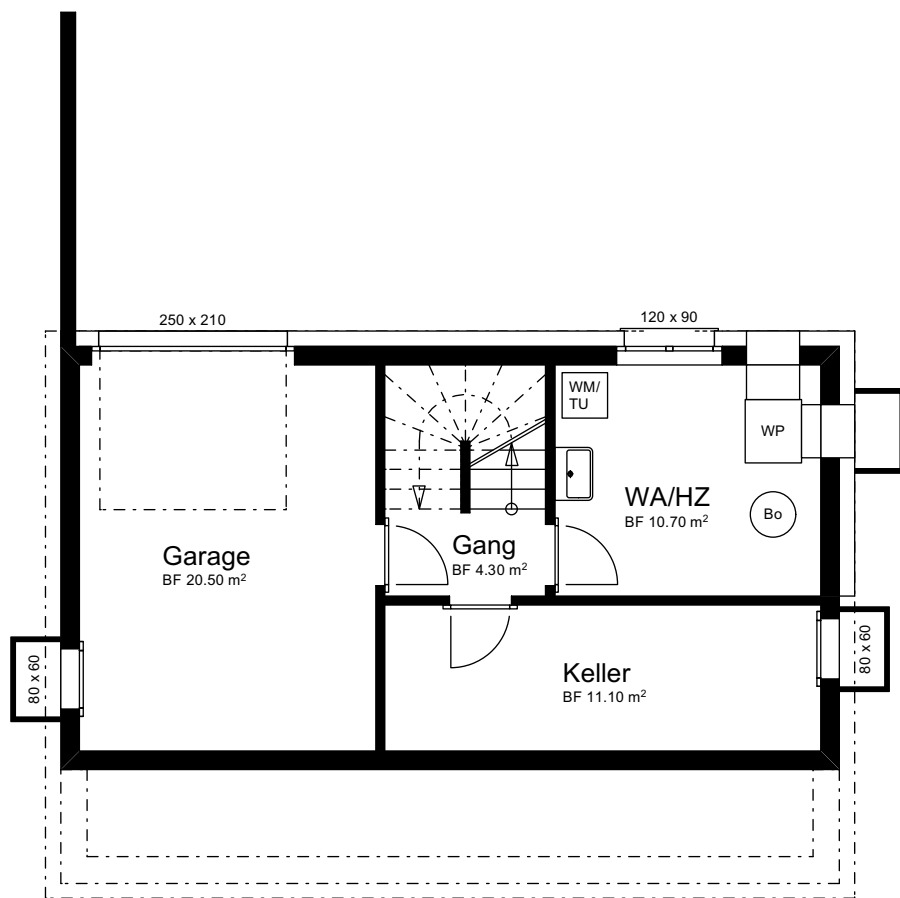


Ort, Datum \_\_\_\_\_

Der Kunde \_\_\_\_\_

Der Verkaufsberater \_\_\_\_\_




hausconcept, Sursee \_\_\_\_\_

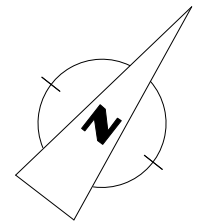

**Neubau EFH an der Gempenstrasse**  
 Gempenstrasse, 4412 Nuglar-St.Pantaleon SO

**Untergeschoss 1:100**

hausconcept AG, Seebli 4, 6213 Knutwil, Tel 041 922 20 50, www.hausconcept.ch

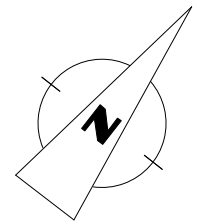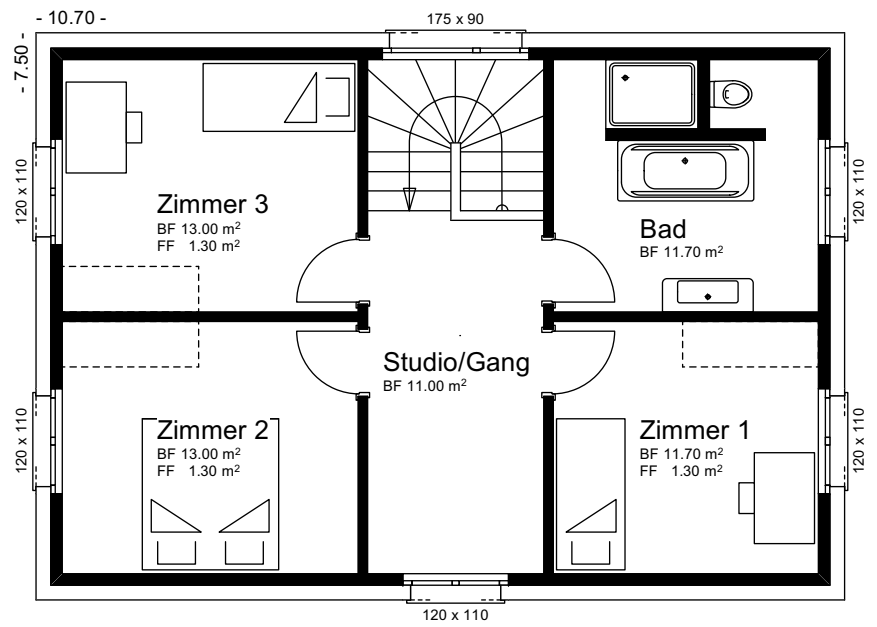
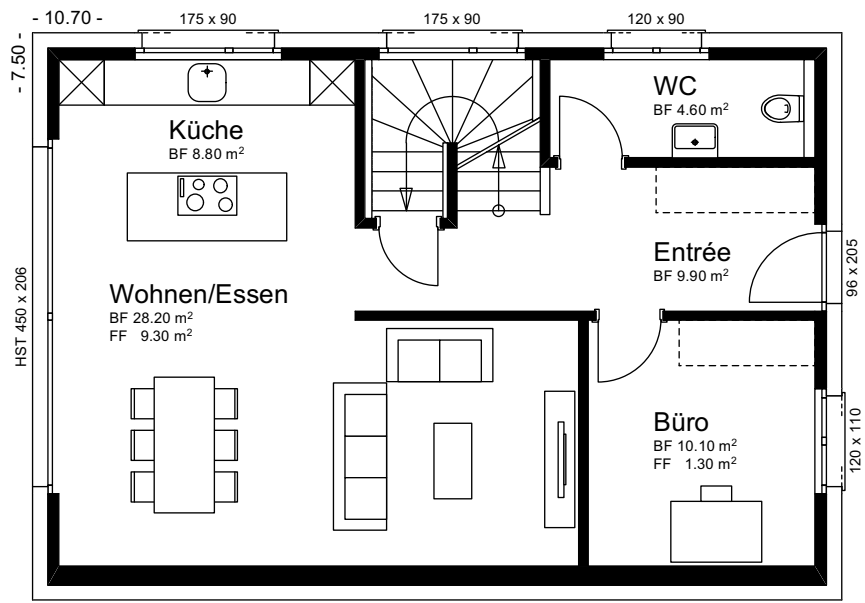


Ort, Datum \_\_\_\_\_  
 Der Kunde \_\_\_\_\_  
 Der Verkaufsberater \_\_\_\_\_  
 hausconcept, Sursee \_\_\_\_\_

**Neubau EFH an der Gempenstrasse**  
 Gempenstrasse, 4412 Nuglar-St.Pantaleon SO

**Erd-, Obergeschoss 1:100**

hausconcept AG, Seebli 4, 6213 Knutwil, Tel 041 922 20 50, www.hausconcept.ch

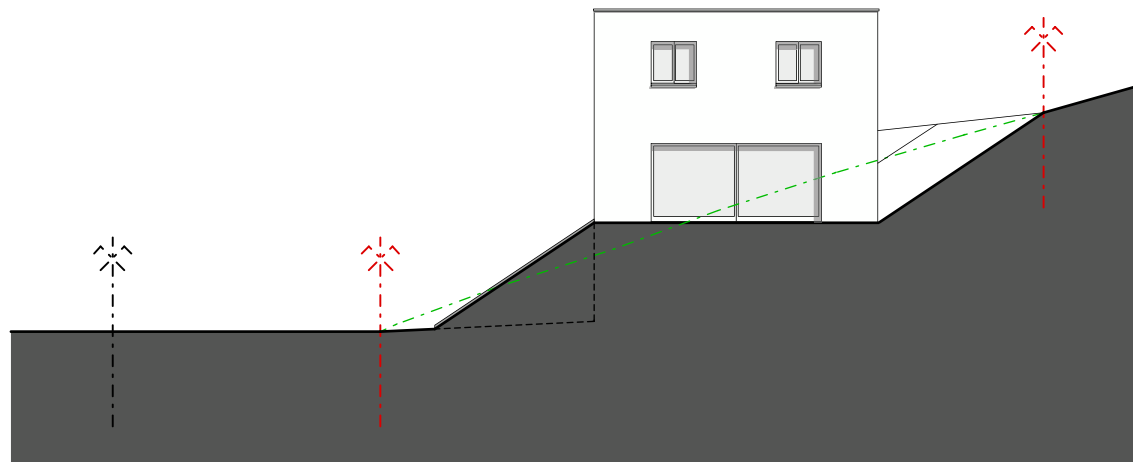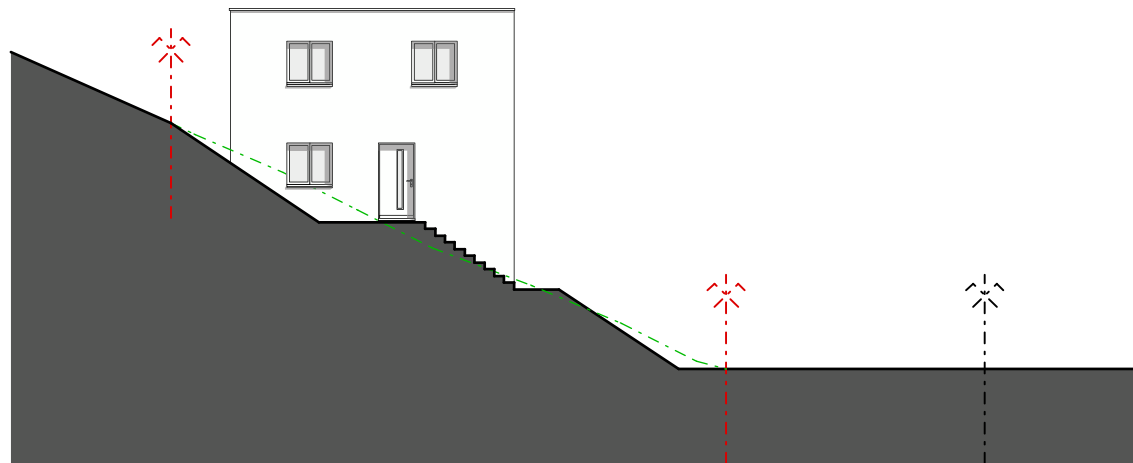

Ort, Datum \_\_\_\_\_

Der Kunde \_\_\_\_\_



Der Verkaufsberater \_\_\_\_\_

hausconcept, Sursee \_\_\_\_\_

**Neubau EFH an der Gempenstrasse**  
Gempenstrasse, 4412 Nuglar-St.Pantaleon SO

**Nordost-, Südwestfassade 1:200**

hausconcept AG, Seebli 4, 6213 Knutwil, Tel 041 922 20 50, [www.hausconcept.ch](http://www.hausconcept.ch)

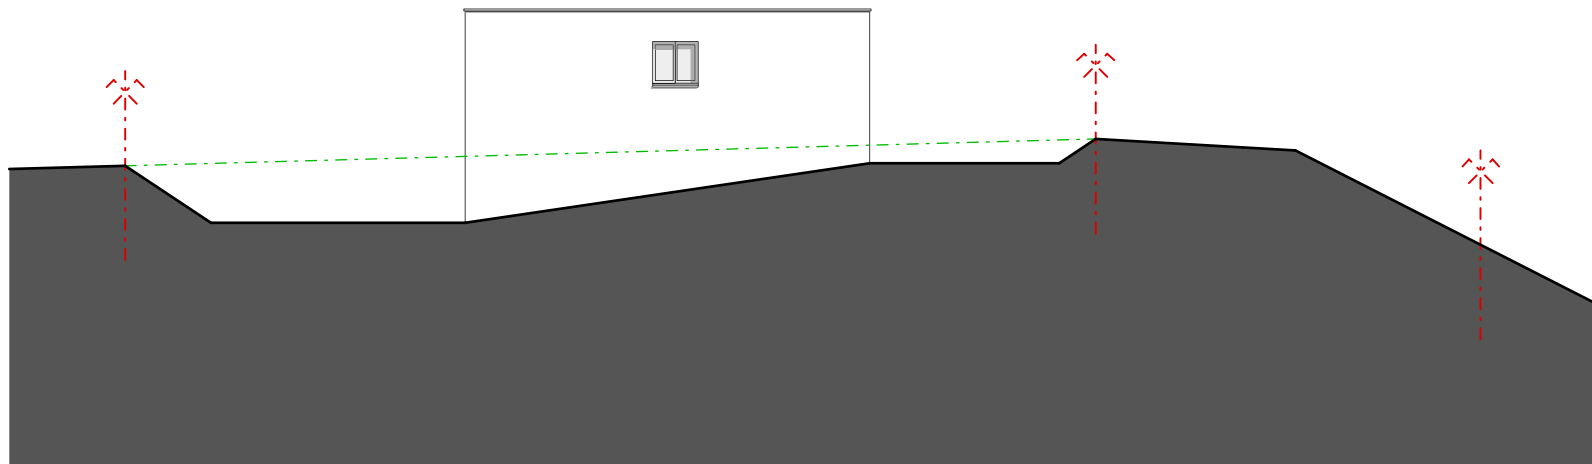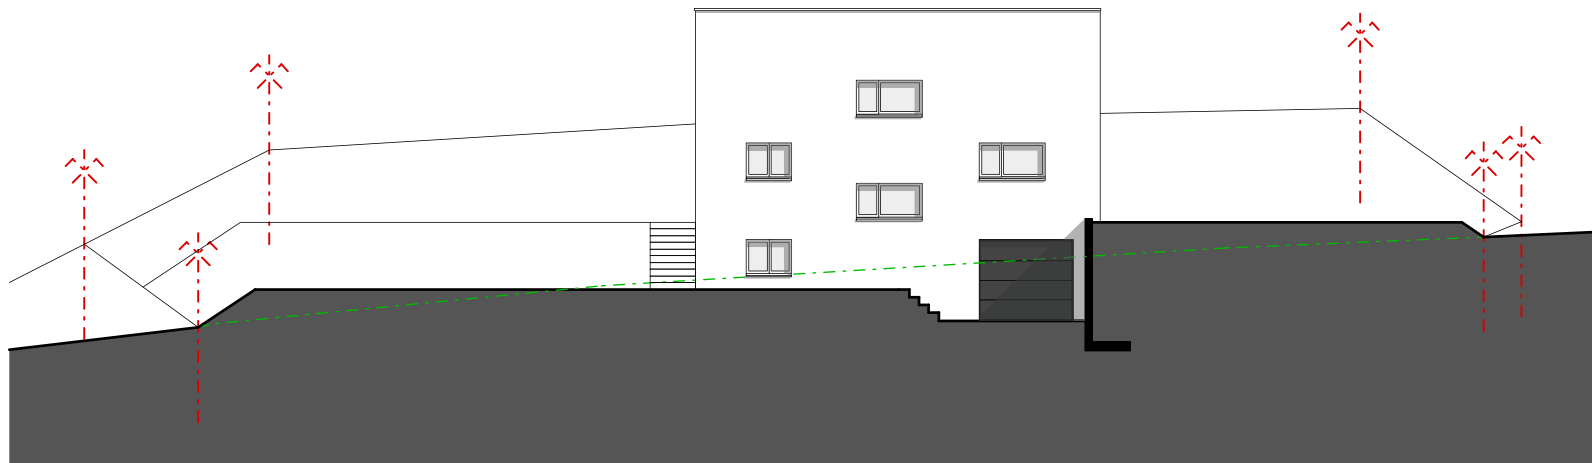

Ort, Datum \_\_\_\_\_

Der Kunde \_\_\_\_\_

Der Verkaufsberater \_\_\_\_\_

hausconcept, Sursee \_\_\_\_\_

**Neubau EFH an der Gempenstrasse**  
Gempenstrasse, 4412 Nuglar-St.Pantaleon SO

**Südost-, Nordwestfassade 1:200**

hausconcept AG, Seebli 4, 6213 Knutwil, Tel 041 922 20 50, [www.hausconcept.ch](http://www.hausconcept.ch)