


piano terreno 1: 100

VCM NVL & PARTNER SA 6509 REVEREDO  
settembre 2013

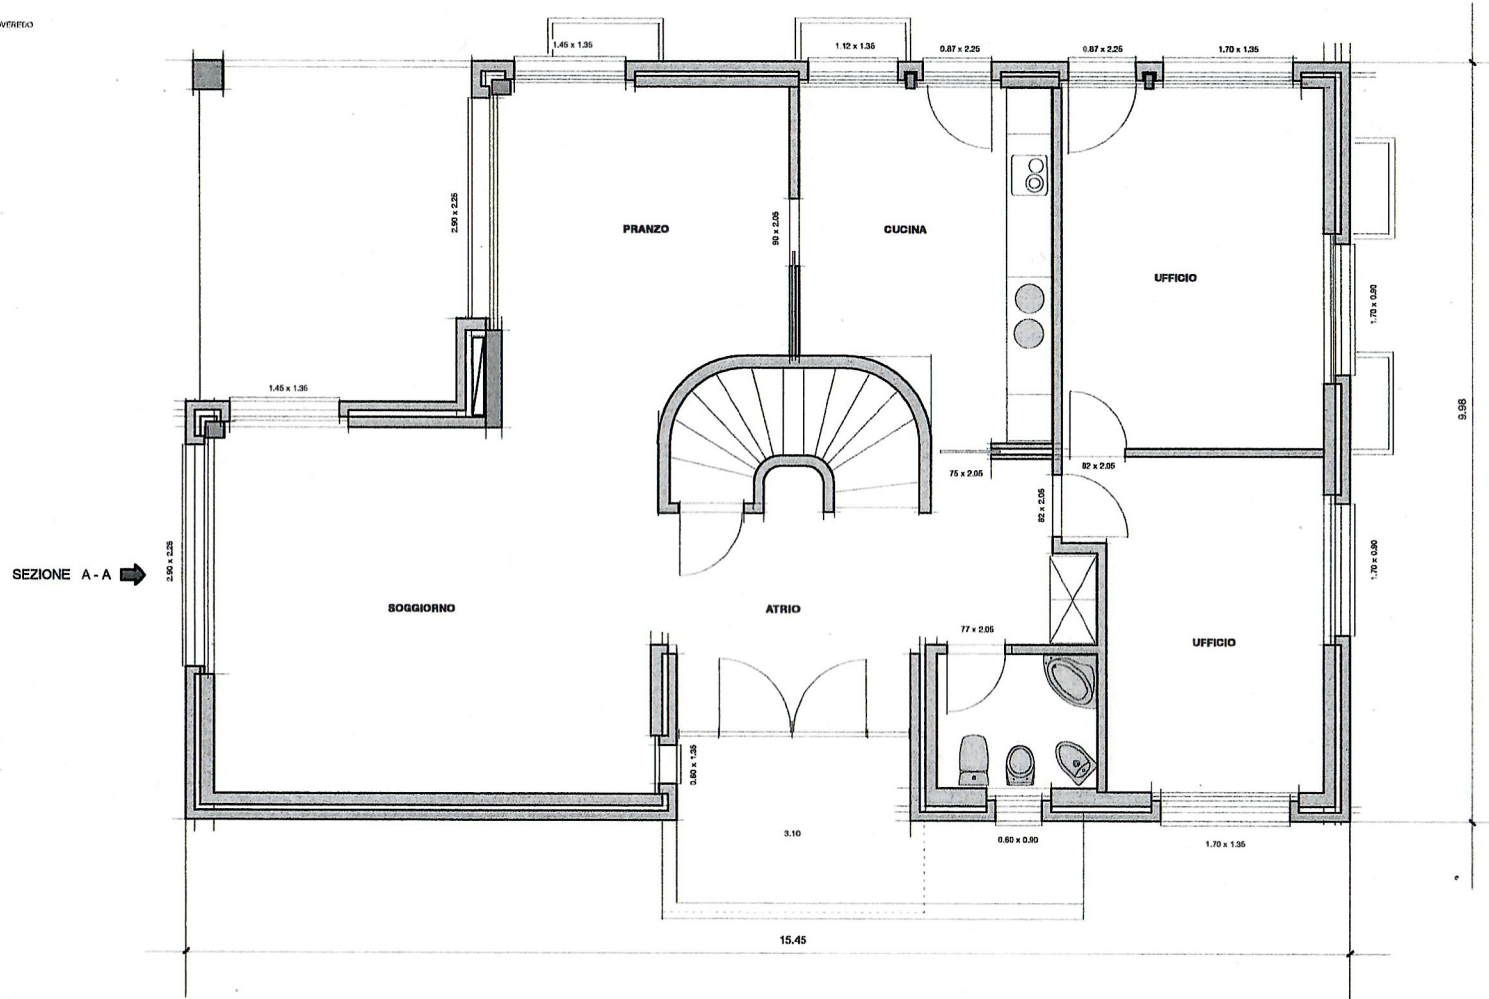

primo piano 1:100

VON WYL & PARTNER SA 0955 ROVERETO  
settembre 2013

SEZIONE A-A →

