

1/2 DACH-WOHNUNG FLÄCHE 82.50m²
TERRASSE 7.90m²

2 1/2 DACH-WOHNUNG FLÄCHE 61.00m²
TERRASSE 7.90m²




BLOCK A, B, C
Dachgeschoss
Haus 1

ÜBERBAUUNG
FÖHRENSTRASSE MÖHLIN

Mst. 1 : 100
Kleine Änderungen vorbehalten

1/2 DACH-WOHNUNG FLÄCHE 82.50m²
TERRASSE 7.90m²

2 1/2 DACH-WOHNUNG FLÄCHE 61.00m²
TERRASSE 7.90m²

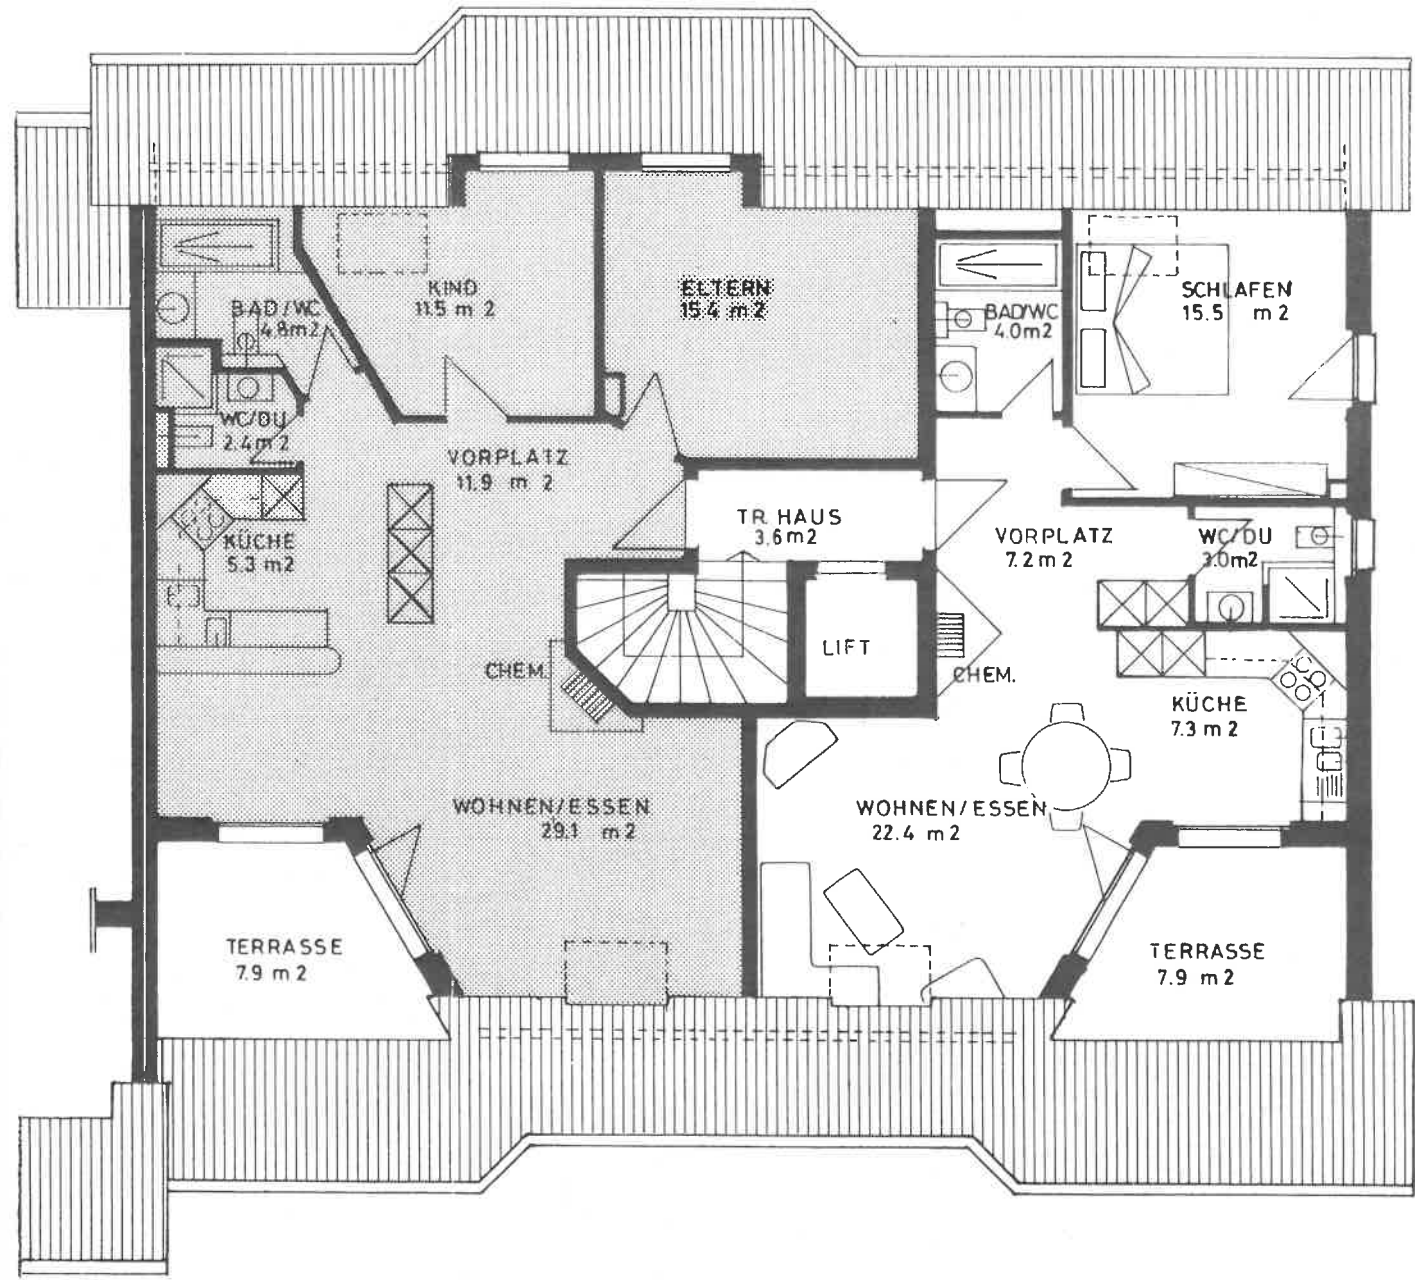

BLOCK A, B, C
Dachgeschoss
Haus 


ÜBERBAUUNG
FÖHRENSTRASSE MÖHLIN

Mst. 1 : 100
Kleine Änderungen vorbehalten

3 1/2 DACH-WOHNUNG FLÄCHE 82.50m²
TERRASSE 7.90m²

2 1/2 DACH-WOHNUNG FLÄCHE 61.00m²
TERRASSE 7.90m²

BLOCK A, B, C
Dachgeschoss
Haus 1

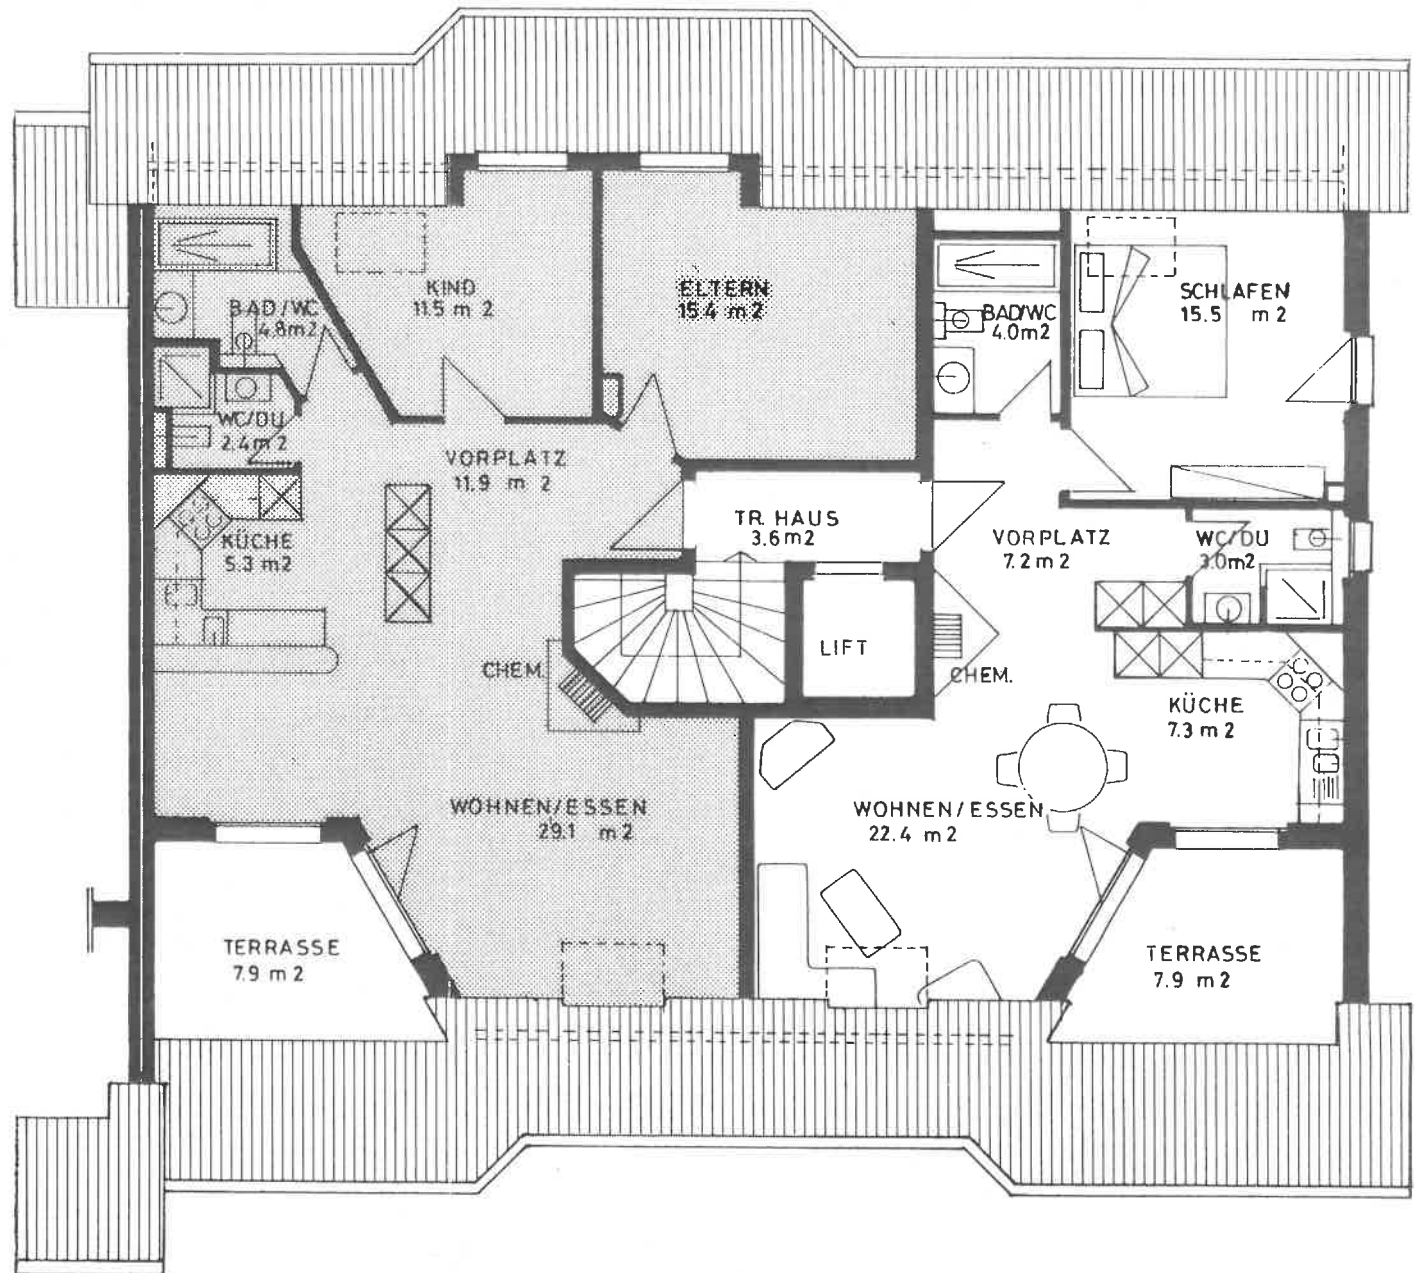

ÜBERBAUUNG
FÖHRENSTRASSE MÖHLIN

Mst. 1 : 100
Kleine Änderungen vorbehalten