




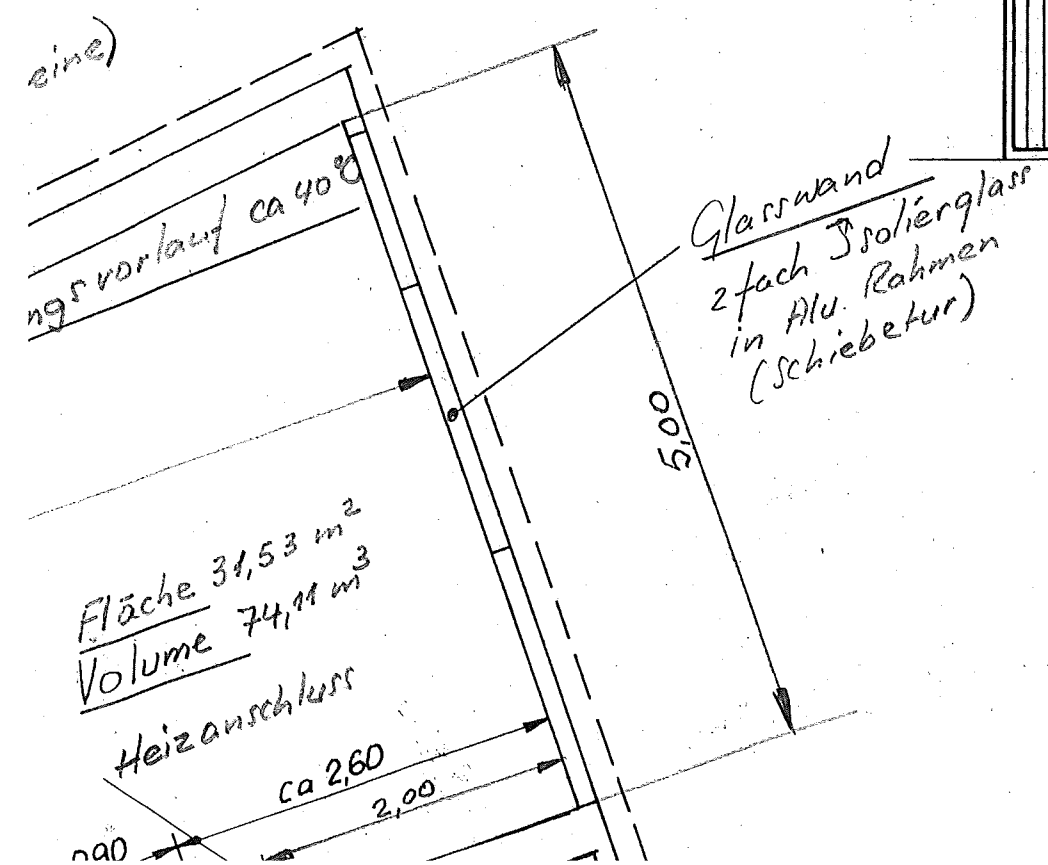


Ansicht C

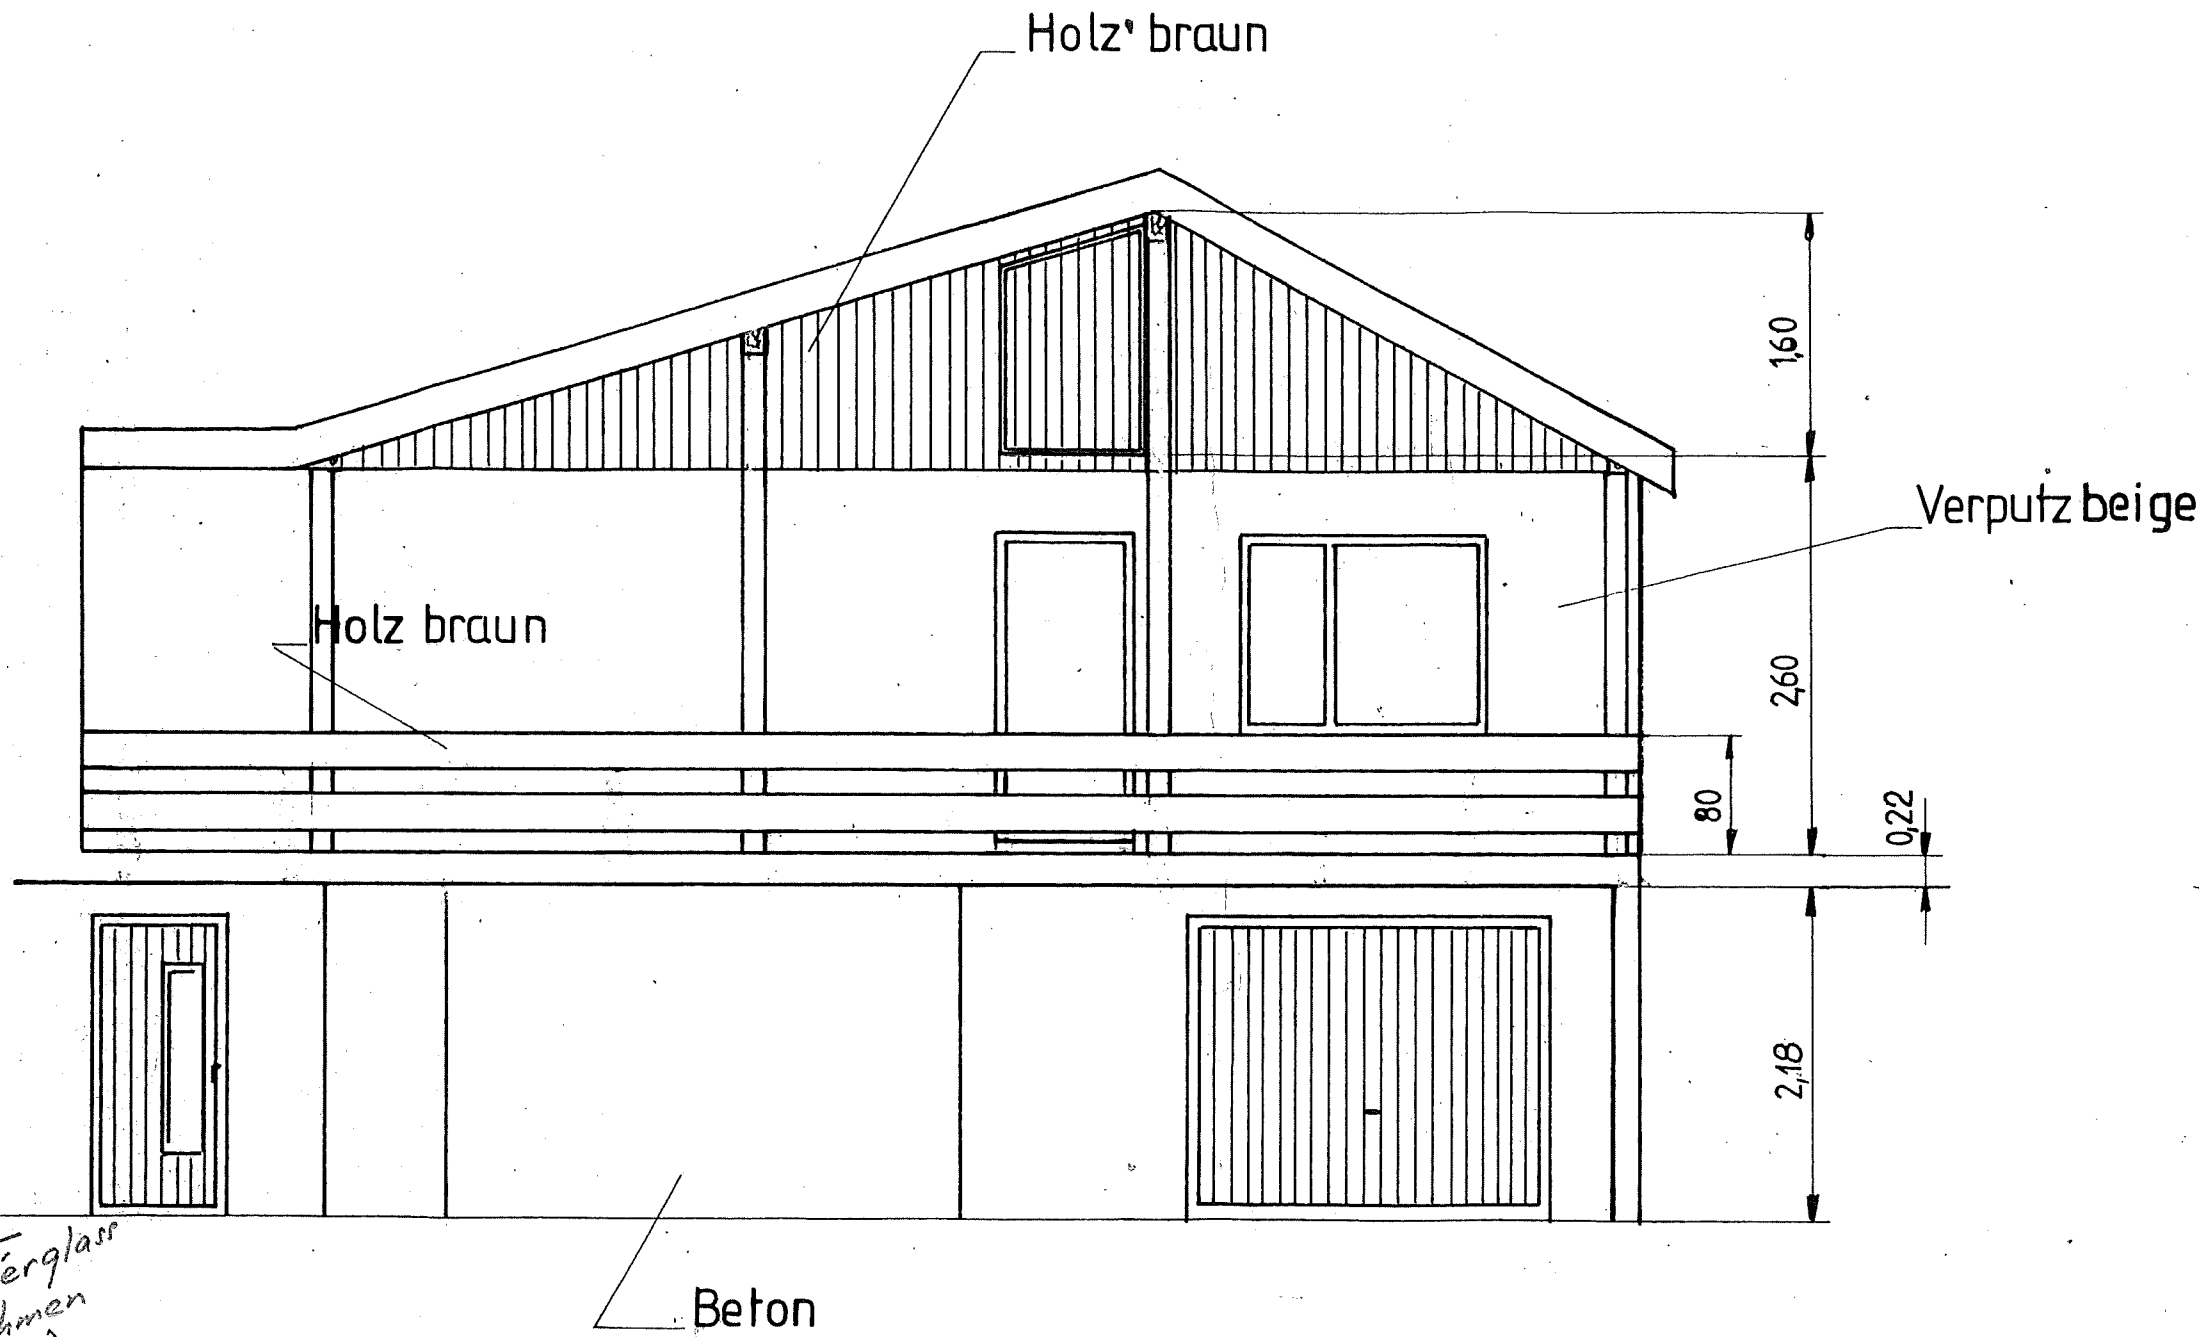

ZU BEACHTEN!
 ALLE FENSTERTAFELN, EINGANGSTÜREN UND GARAGETÜR SIND FERTIGTASSE
 HÖHENKOTE AB ± 0 HÖHEREM BODEN!
 ZIMMERTÜREN = BREITE 200, HÖHE AB FERTIG HÖHEREM BODEN
BIS ROHER STURZ

TASSE KONTROLLIEREN UND
 AM BAU NEHMEN !!

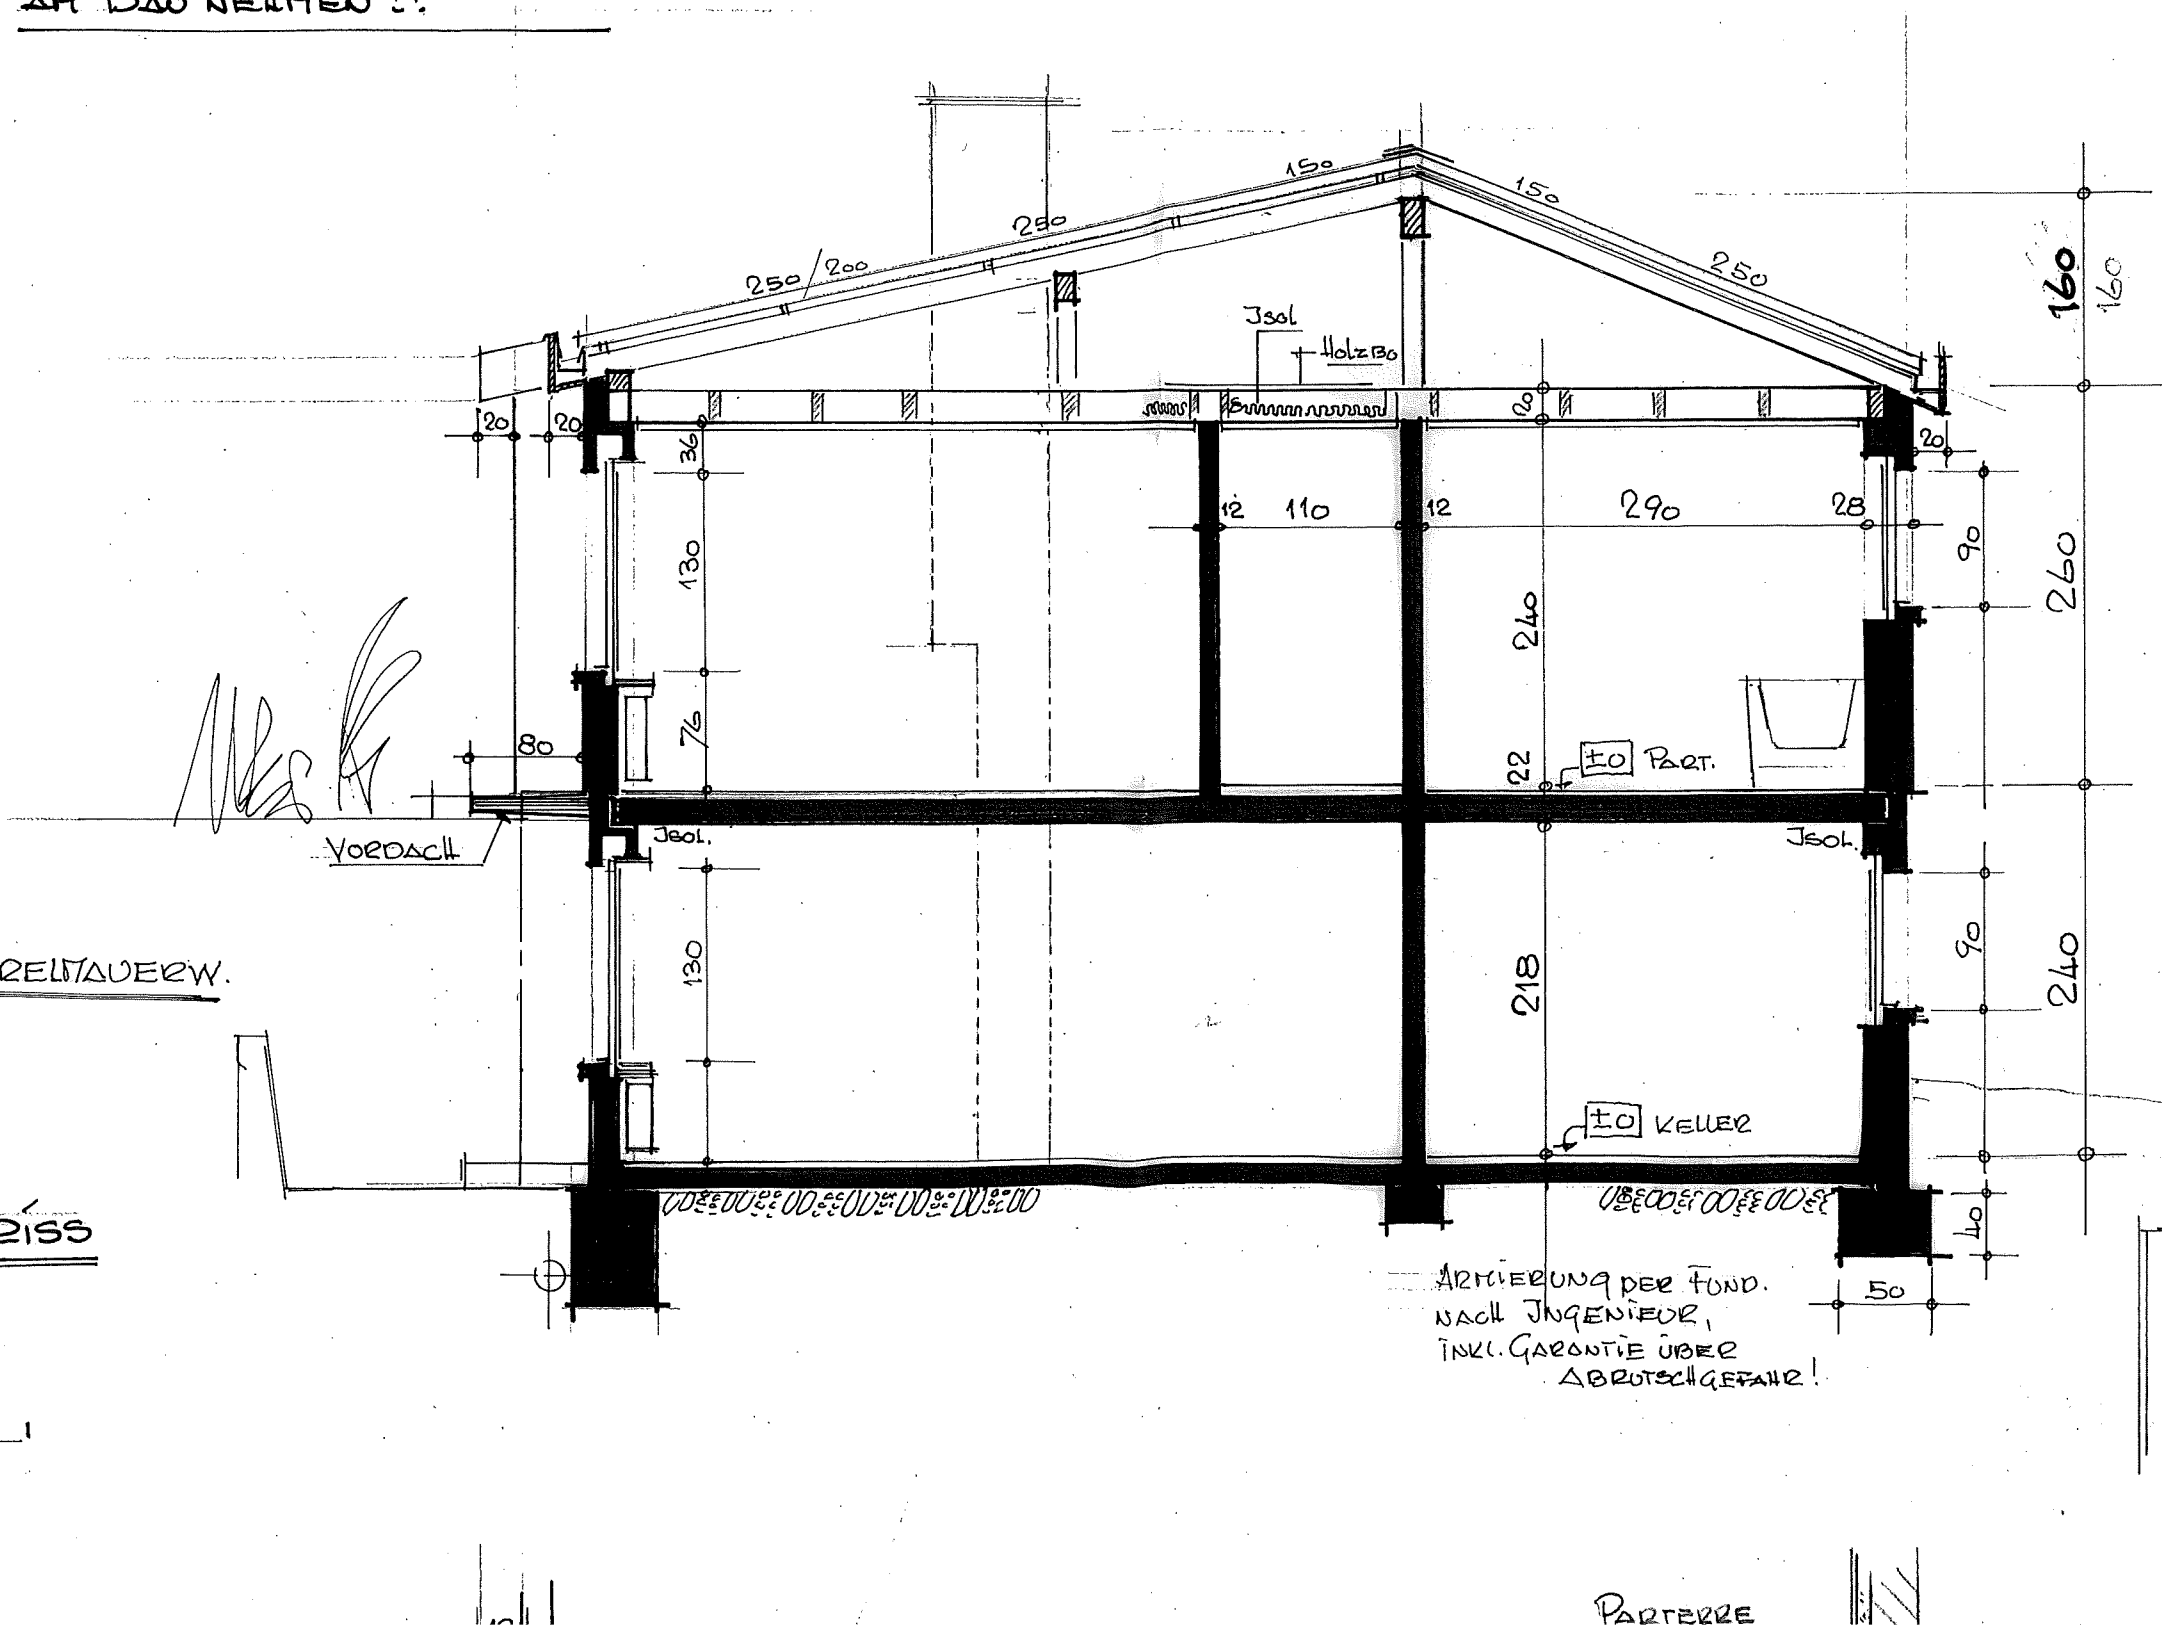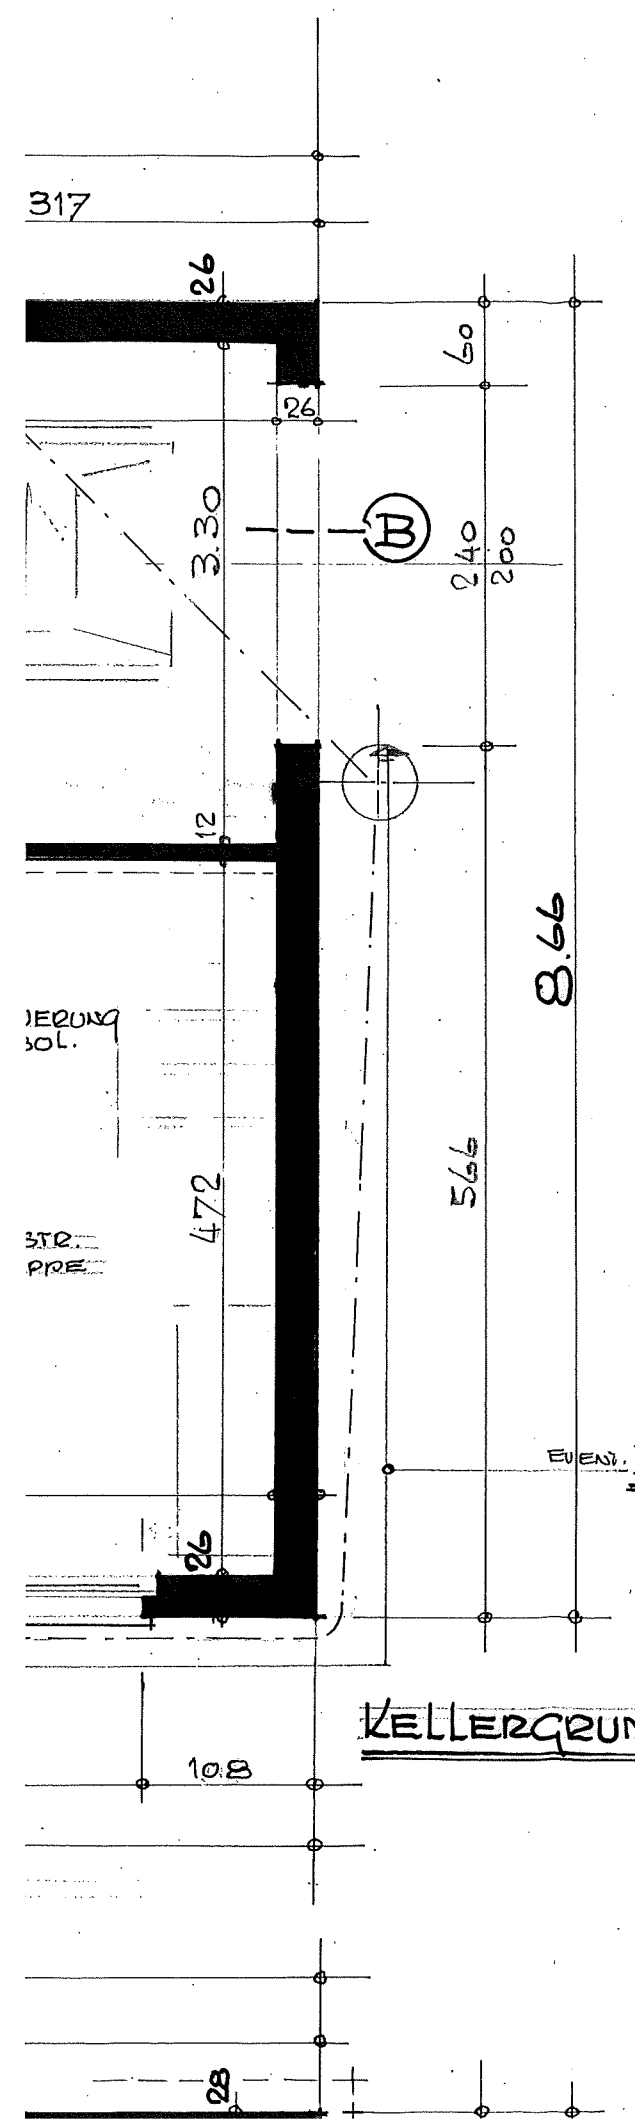


KELLERGRUNDRISS

EVEN: BOREITAUERW.

ARMIERUNG DER FUND.
 NACH INGENIEUR,
 INKL. GARANTIE ÜBER
 ABSTURZGEFAHR!

PARTIERE

NFAM-HAUS
1:50

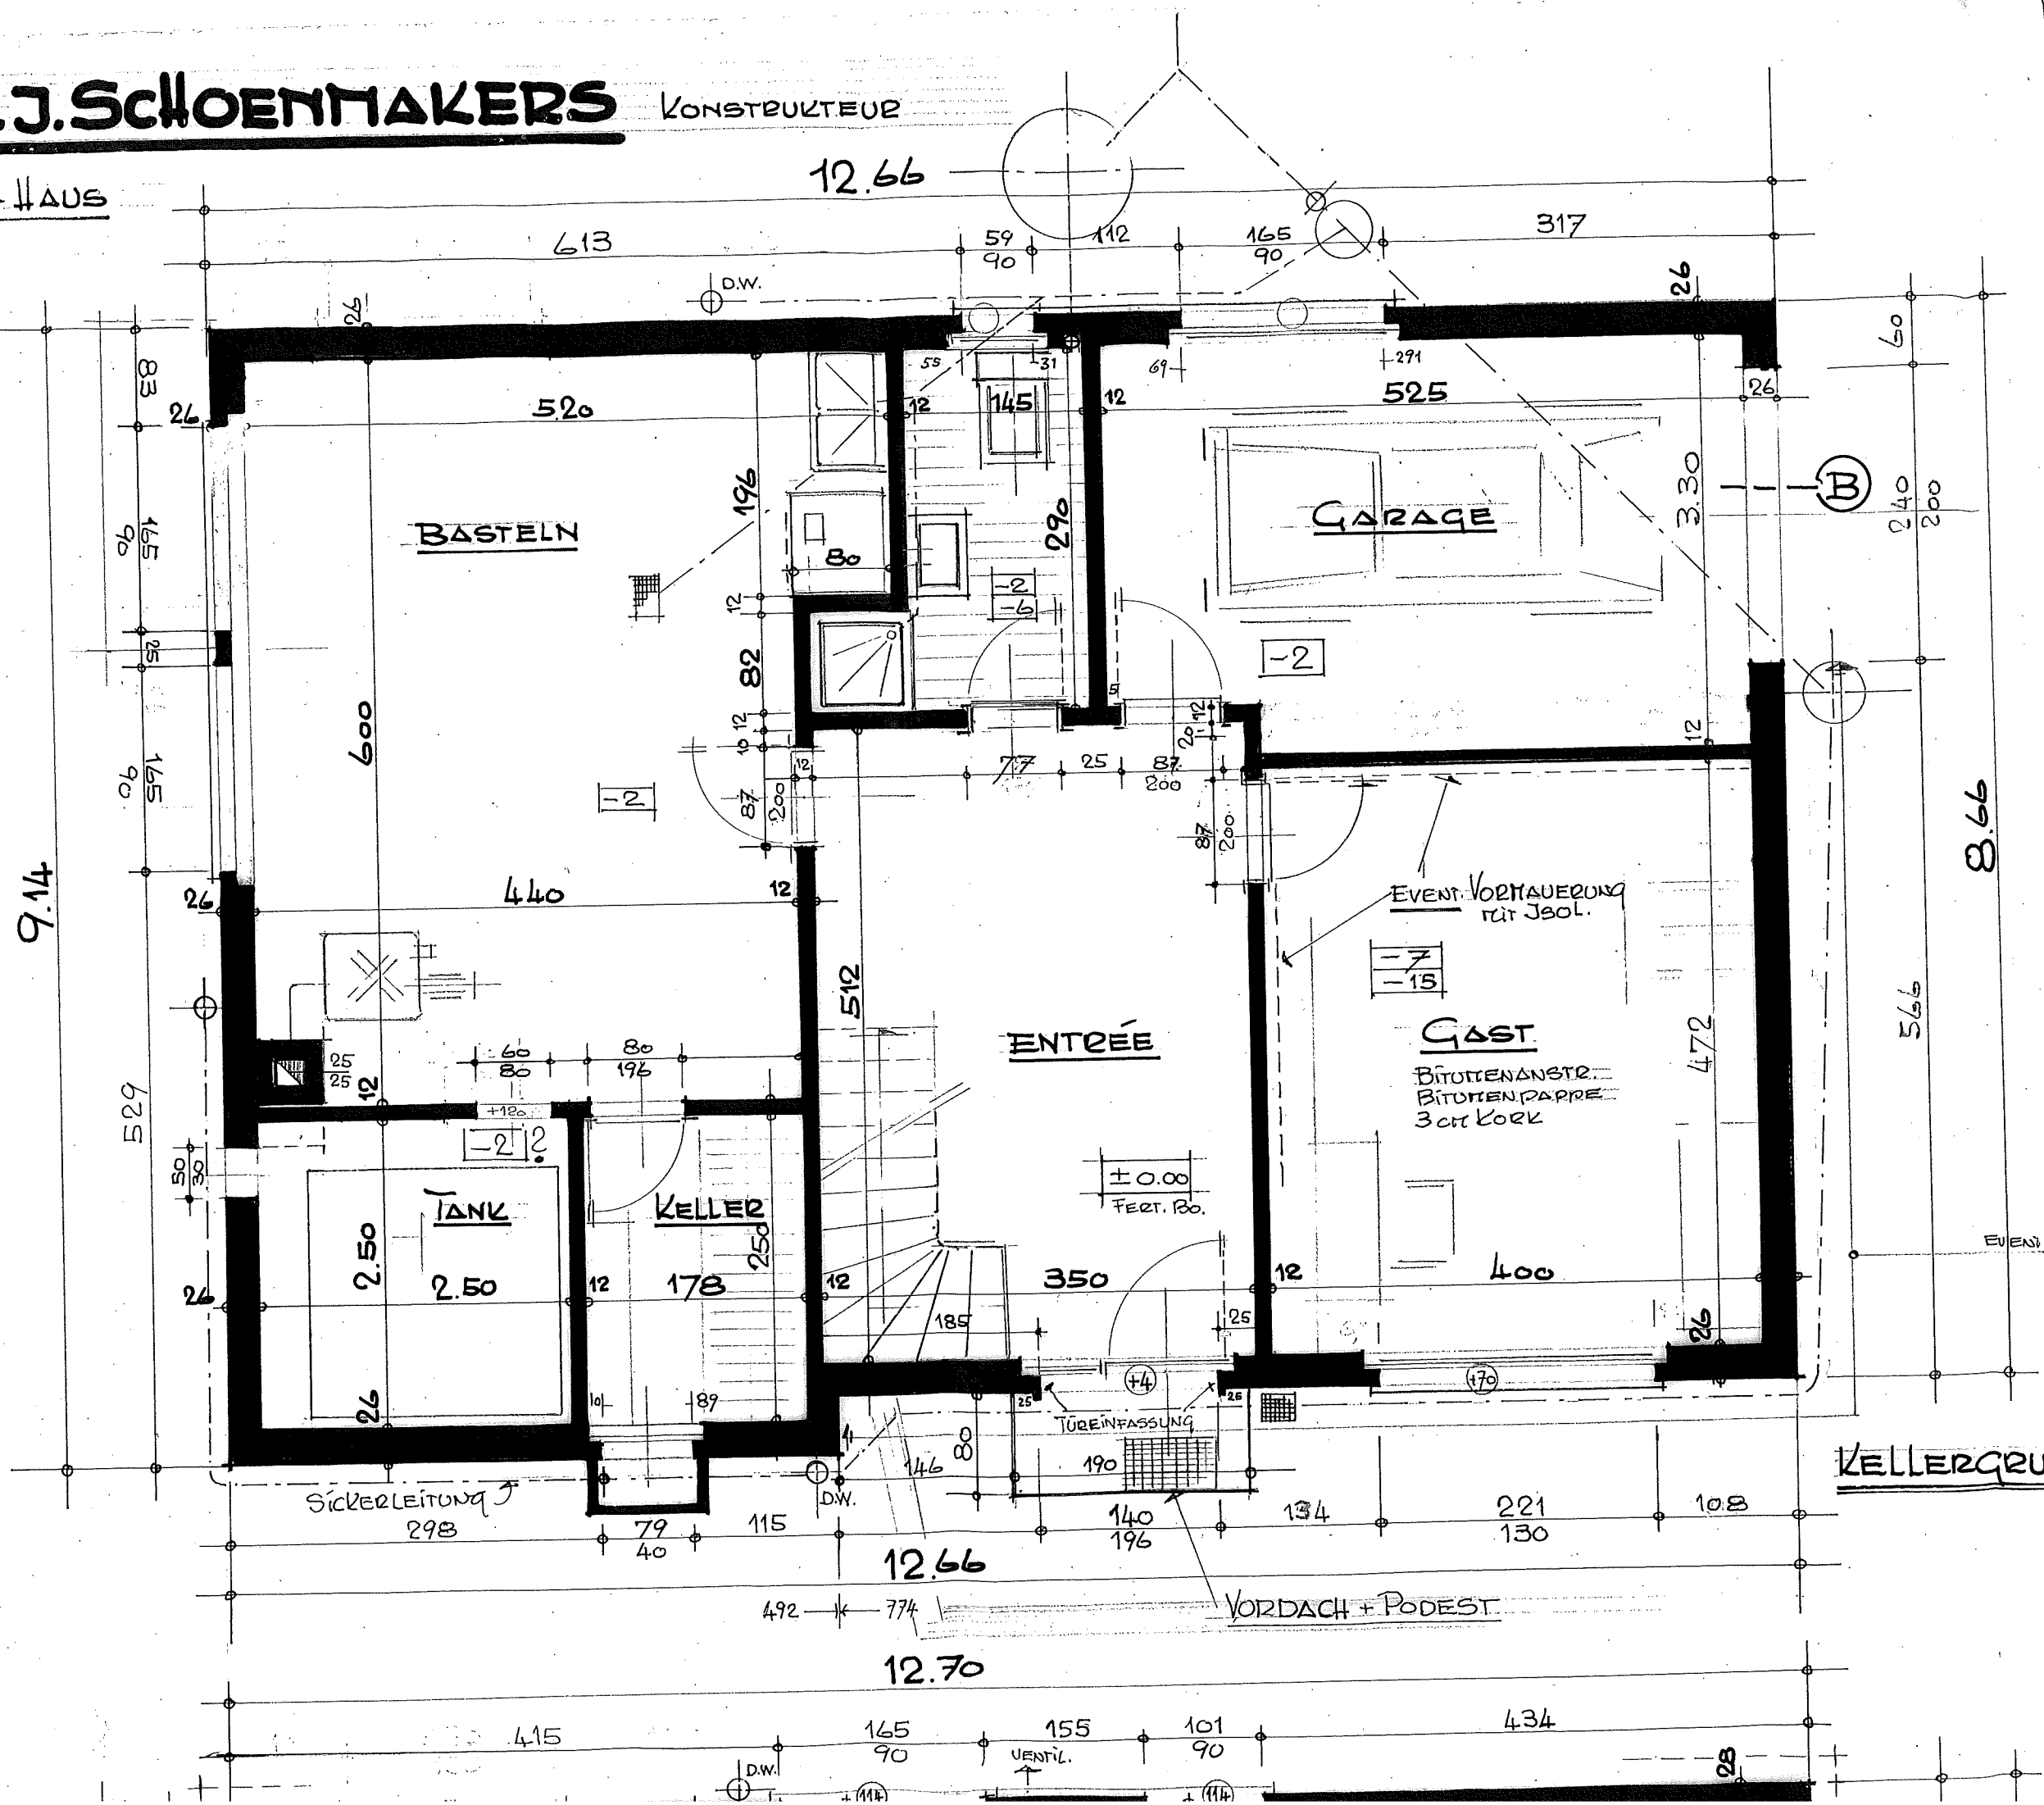

ZU BEACHTEN!
ALLE FENSTERSTÄLLE
GARAGETÜR SIND IN
HÖHENKOTE AB ±0.
ZIMMERTÜREN = B

STASSE KONTROLLIEREN
AM BAU NEHMEN!!

[Signature]
VORDACH!

KELLERGRUNDRISS

