

objekt **LOORE** plan nr. **7**
 looren - moosstrasse, parz. 395, 5443 - niederrohrdorf

plan **1. OBERGESCHOSS** mst. **1 : 50**


realisation : göhner ag 8008 - zürich
 architekt : wibag bau ag 8050 - zürich
 plan gr 84 / 60 gez jüs

bauherr : pensionskasse der SKA, hauptsitz
 paradeplatz 8 8008 - zürich
 datum 22.1.1988 rev 19.3.88
 22.2.88 / 19.4.88

ERDGESCHOSS **rita**
 ± 000 = 453.35


situation **vera**
 ERDGESCHOSS ± 000 = 454.35

nora
 ERDGESCHOSS ± 000 = 455.35

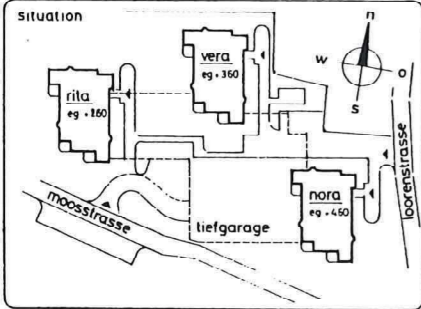

alle massen sind rohmassen und sind vom unternehmer auf eigene verantwortung am bau zu kontrollieren!
 allfällige unklarheiten sind umgehend mit der bauleitung abzuklären!
 türen (tore) : ab o.k. fertig höherem boden resp. schwelle bis u.k. roh sturz
 fenster : ab o.k. fertig brüstung (schwelle) bis u.k. (balkontüren) roh sturz, ausnahme bei holz- und metallverkleidungen bis u.k. fertig sturz!
 alle koten dieses planes beziehen sich auf das ±000 des erdgeschosses!

- legende
- beton
 - kalksandstein
 - isomodul-super
 - modulbackstein
 - calmo-modulbackstein
 - albaphon gipsplatten
 - wärmedämmung
 - vorfabrizierte elemente
- F o.k. fertig boden
 R o.k. roh boden
- r. st. roh sturz
 f. st. fertig sturz
 f. br. fertig brüstung (bank)
 f. sw. fertig schwelle
- (K) kurbelstange (antrieb)
 (R) rato (drehklippbeschläge)

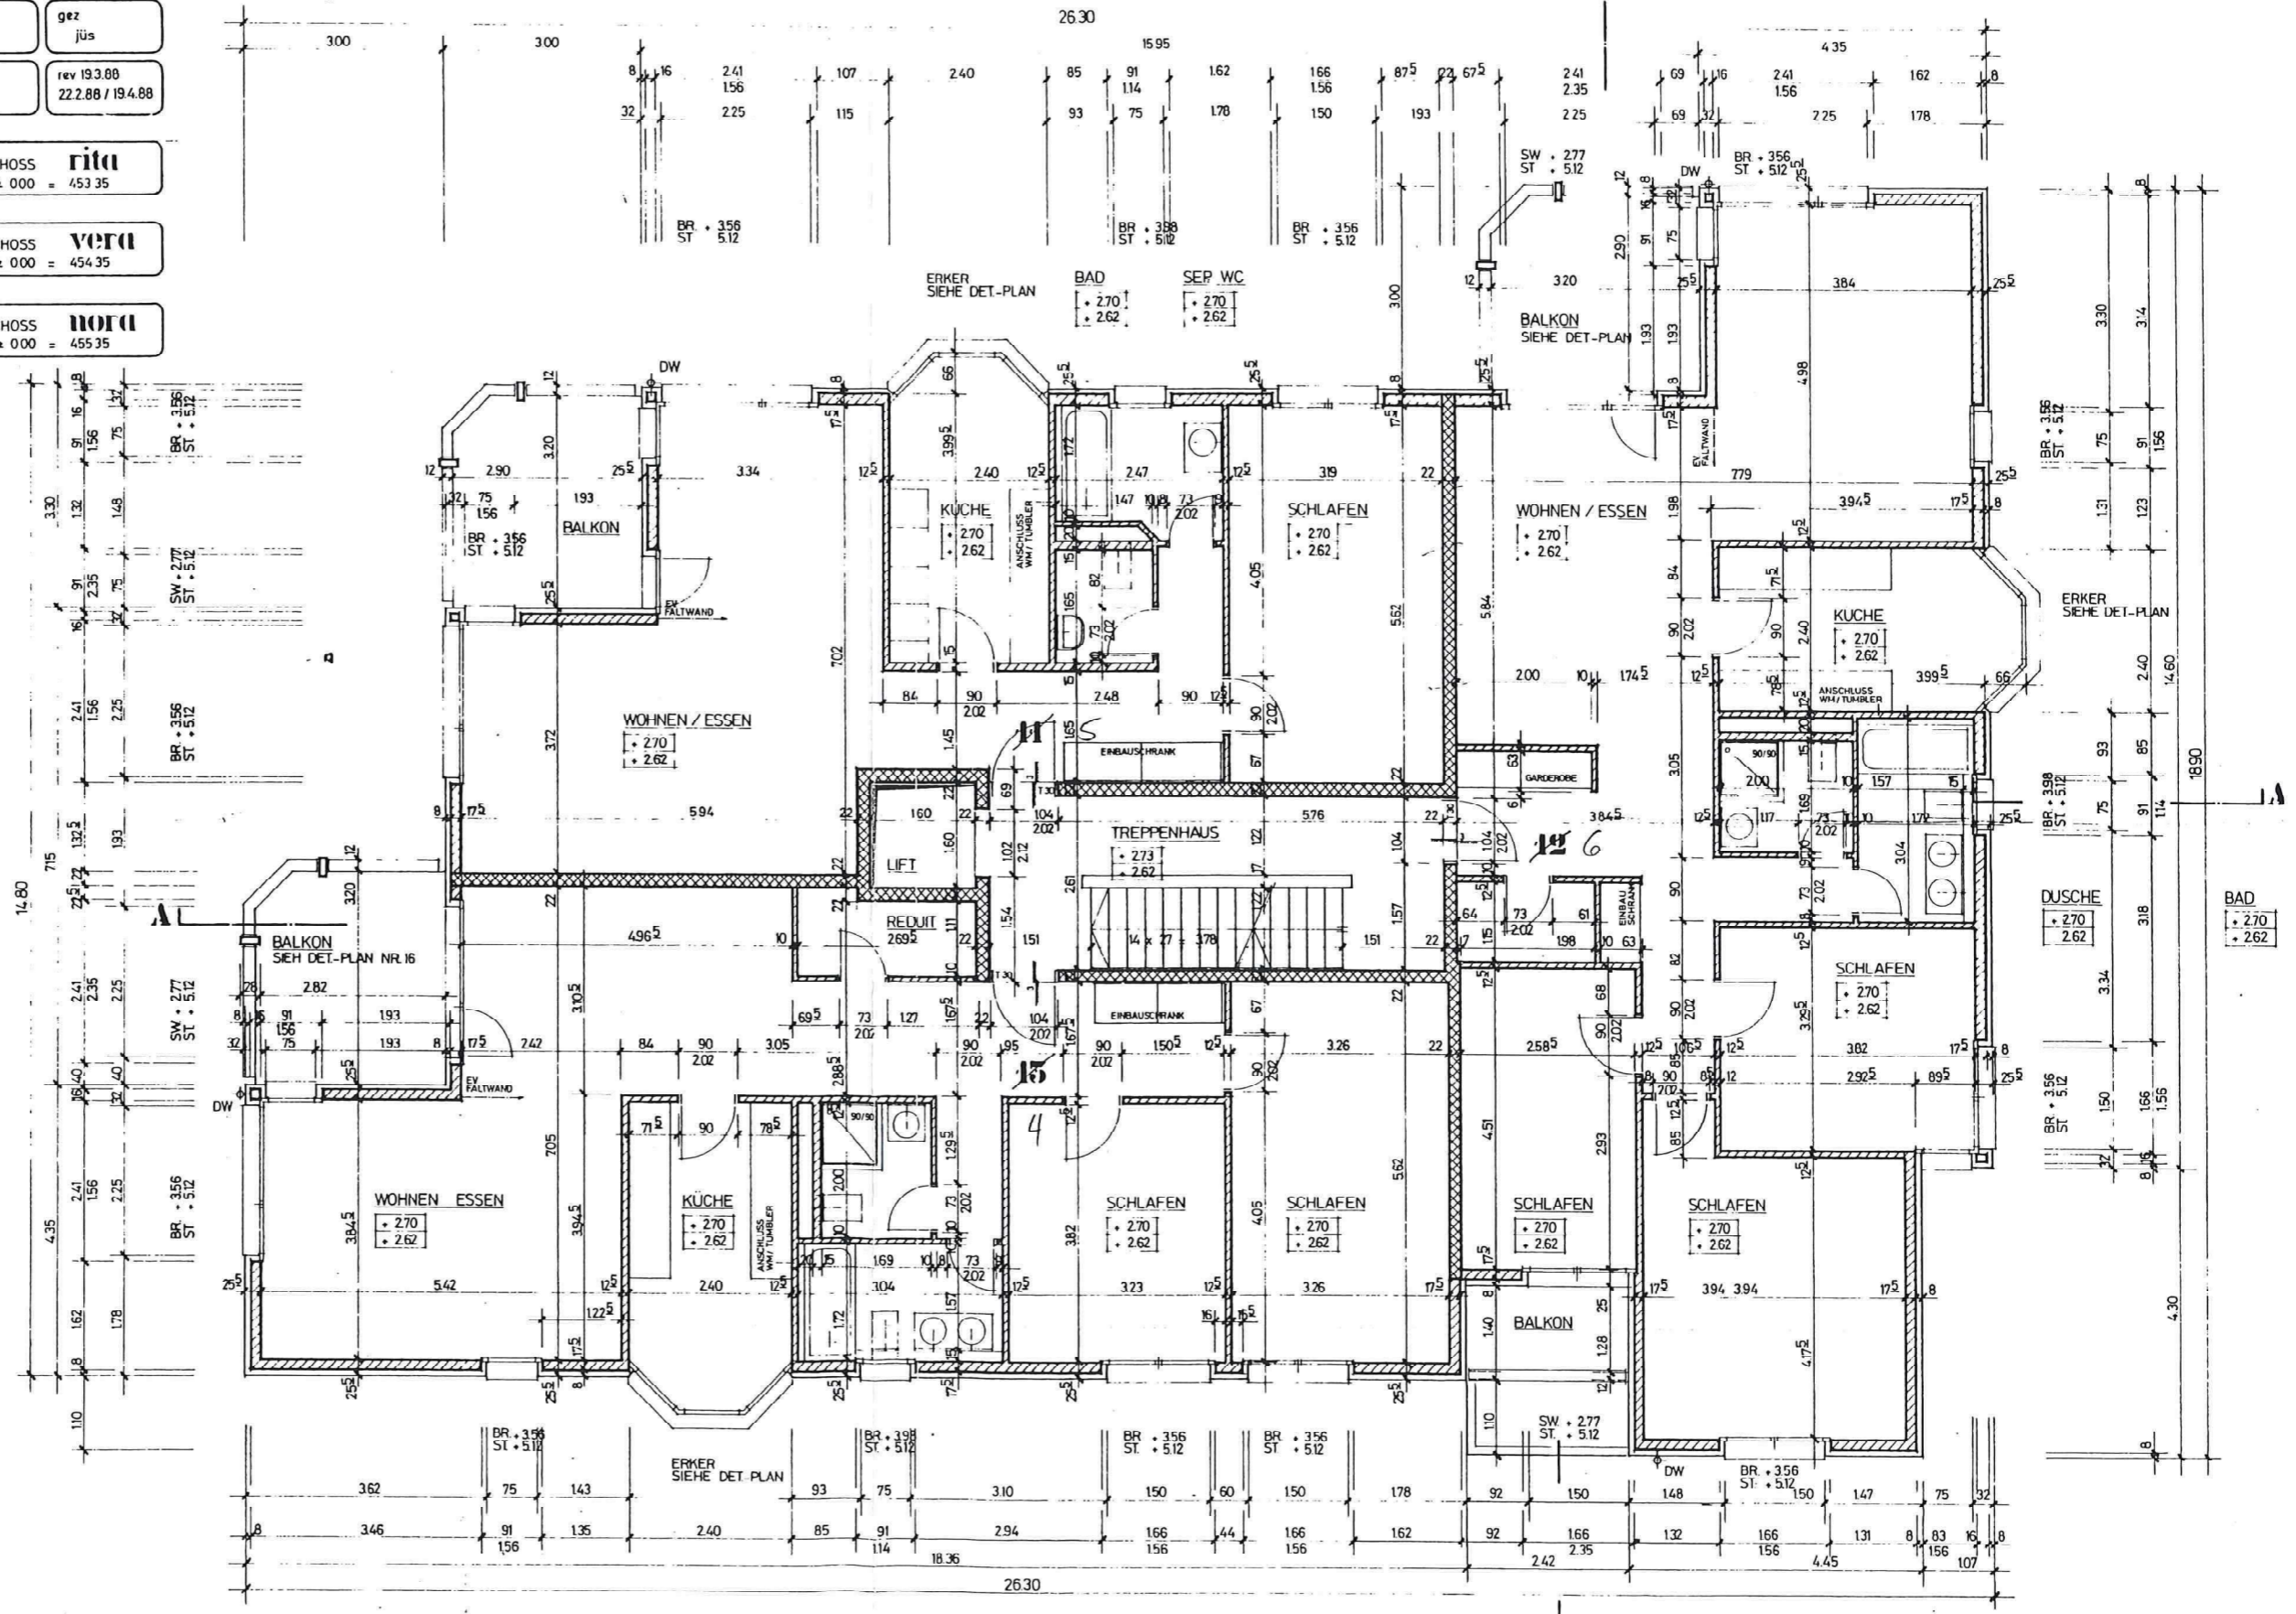

BAD ± 270 / ± 262
 DUSCHE ± 270 / ± 262