


PLACES DE PARC ET DIVISION FUTURE DE PARCELLE
ECHELLE 1:200



BATIMENT B
Etage

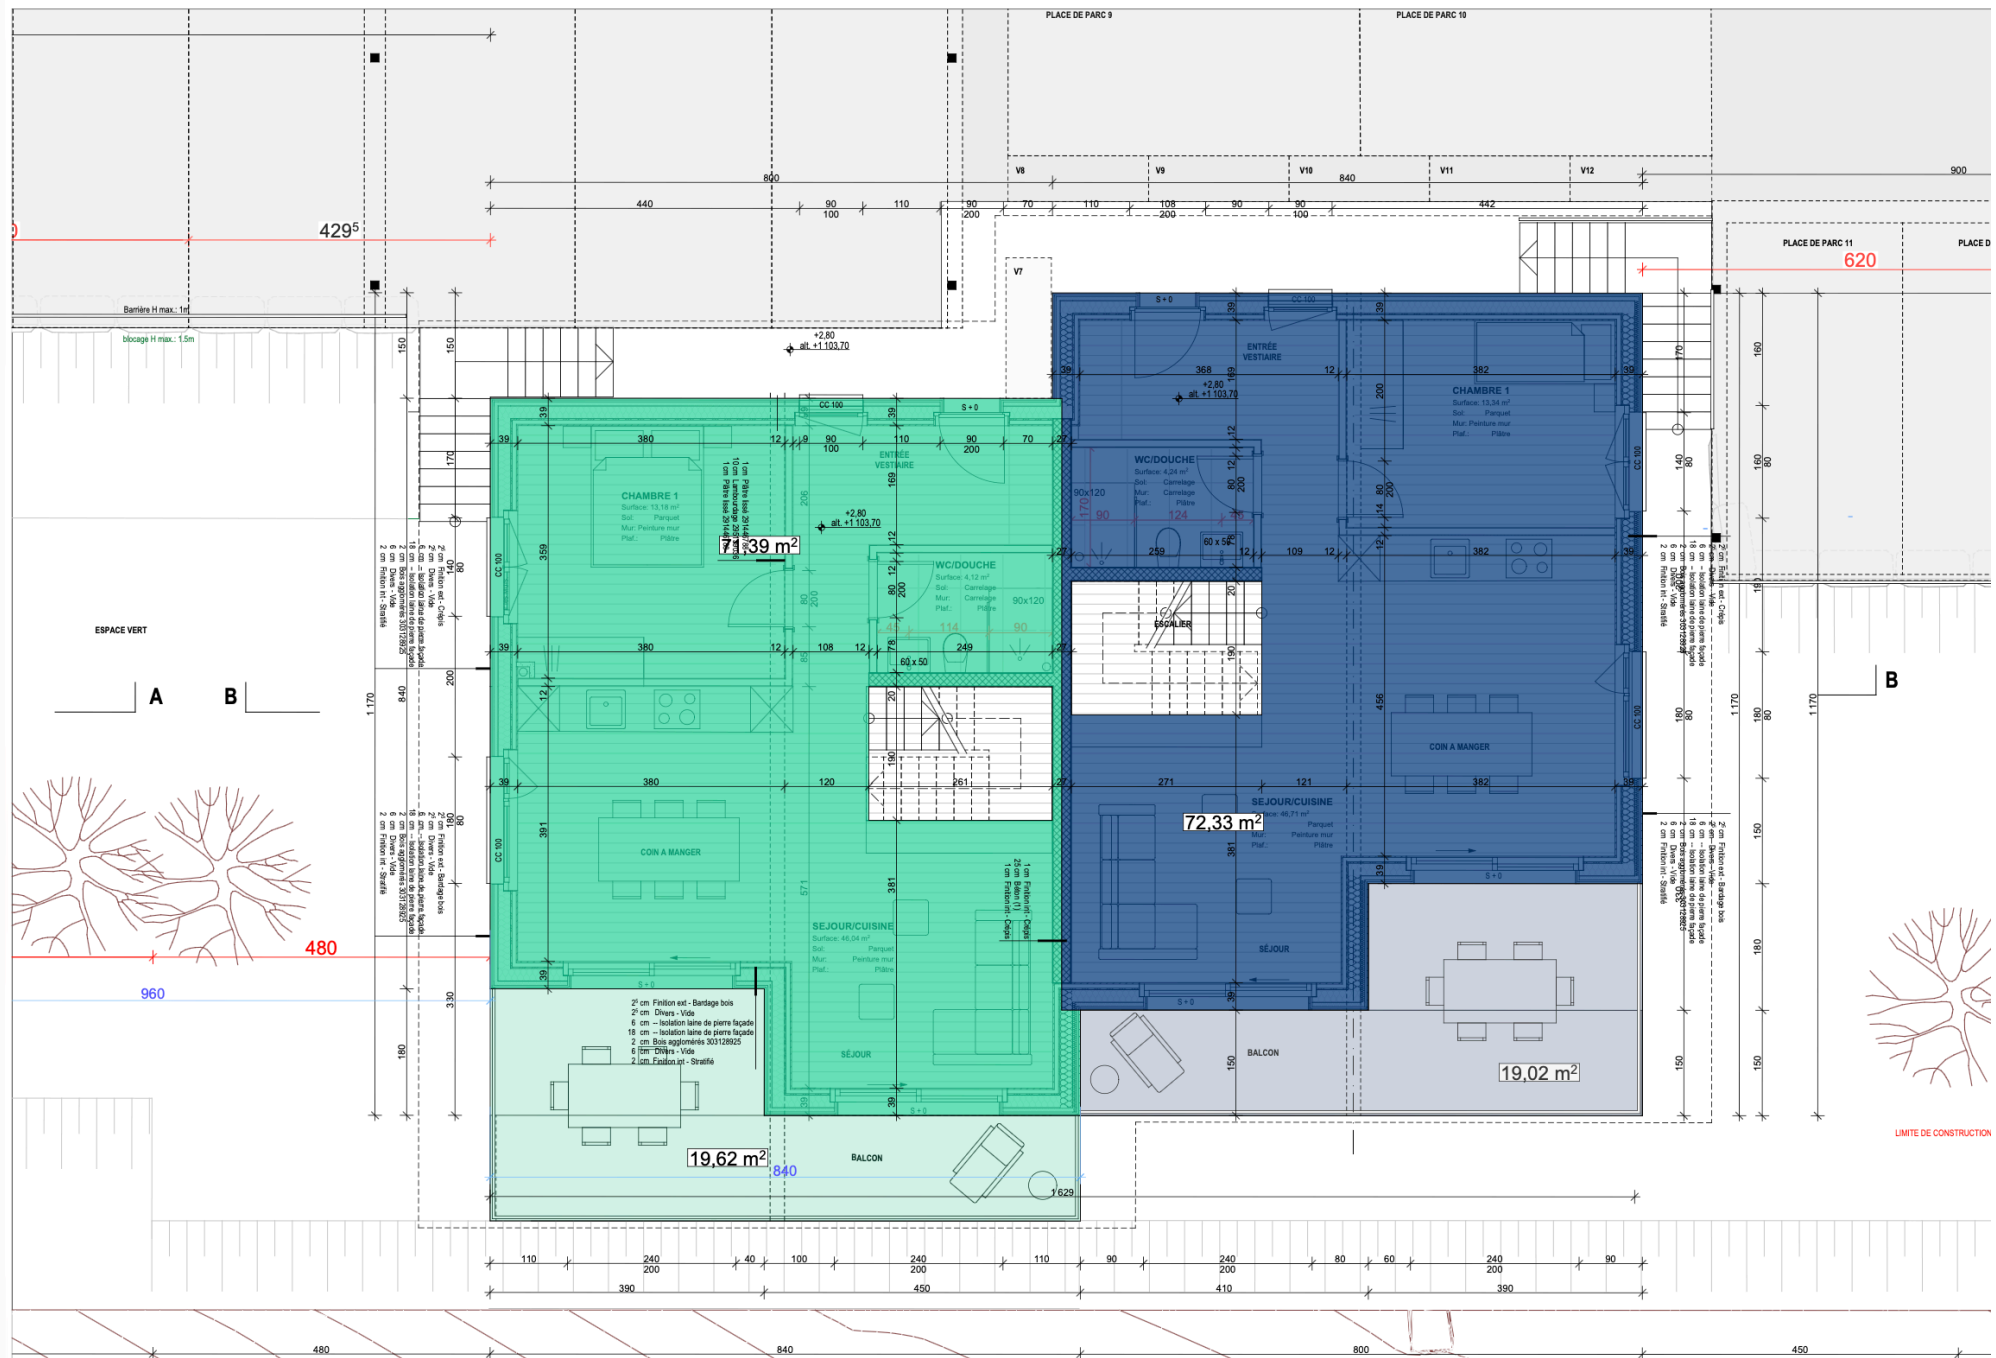

LIMITE DE CONSTRUCTION