
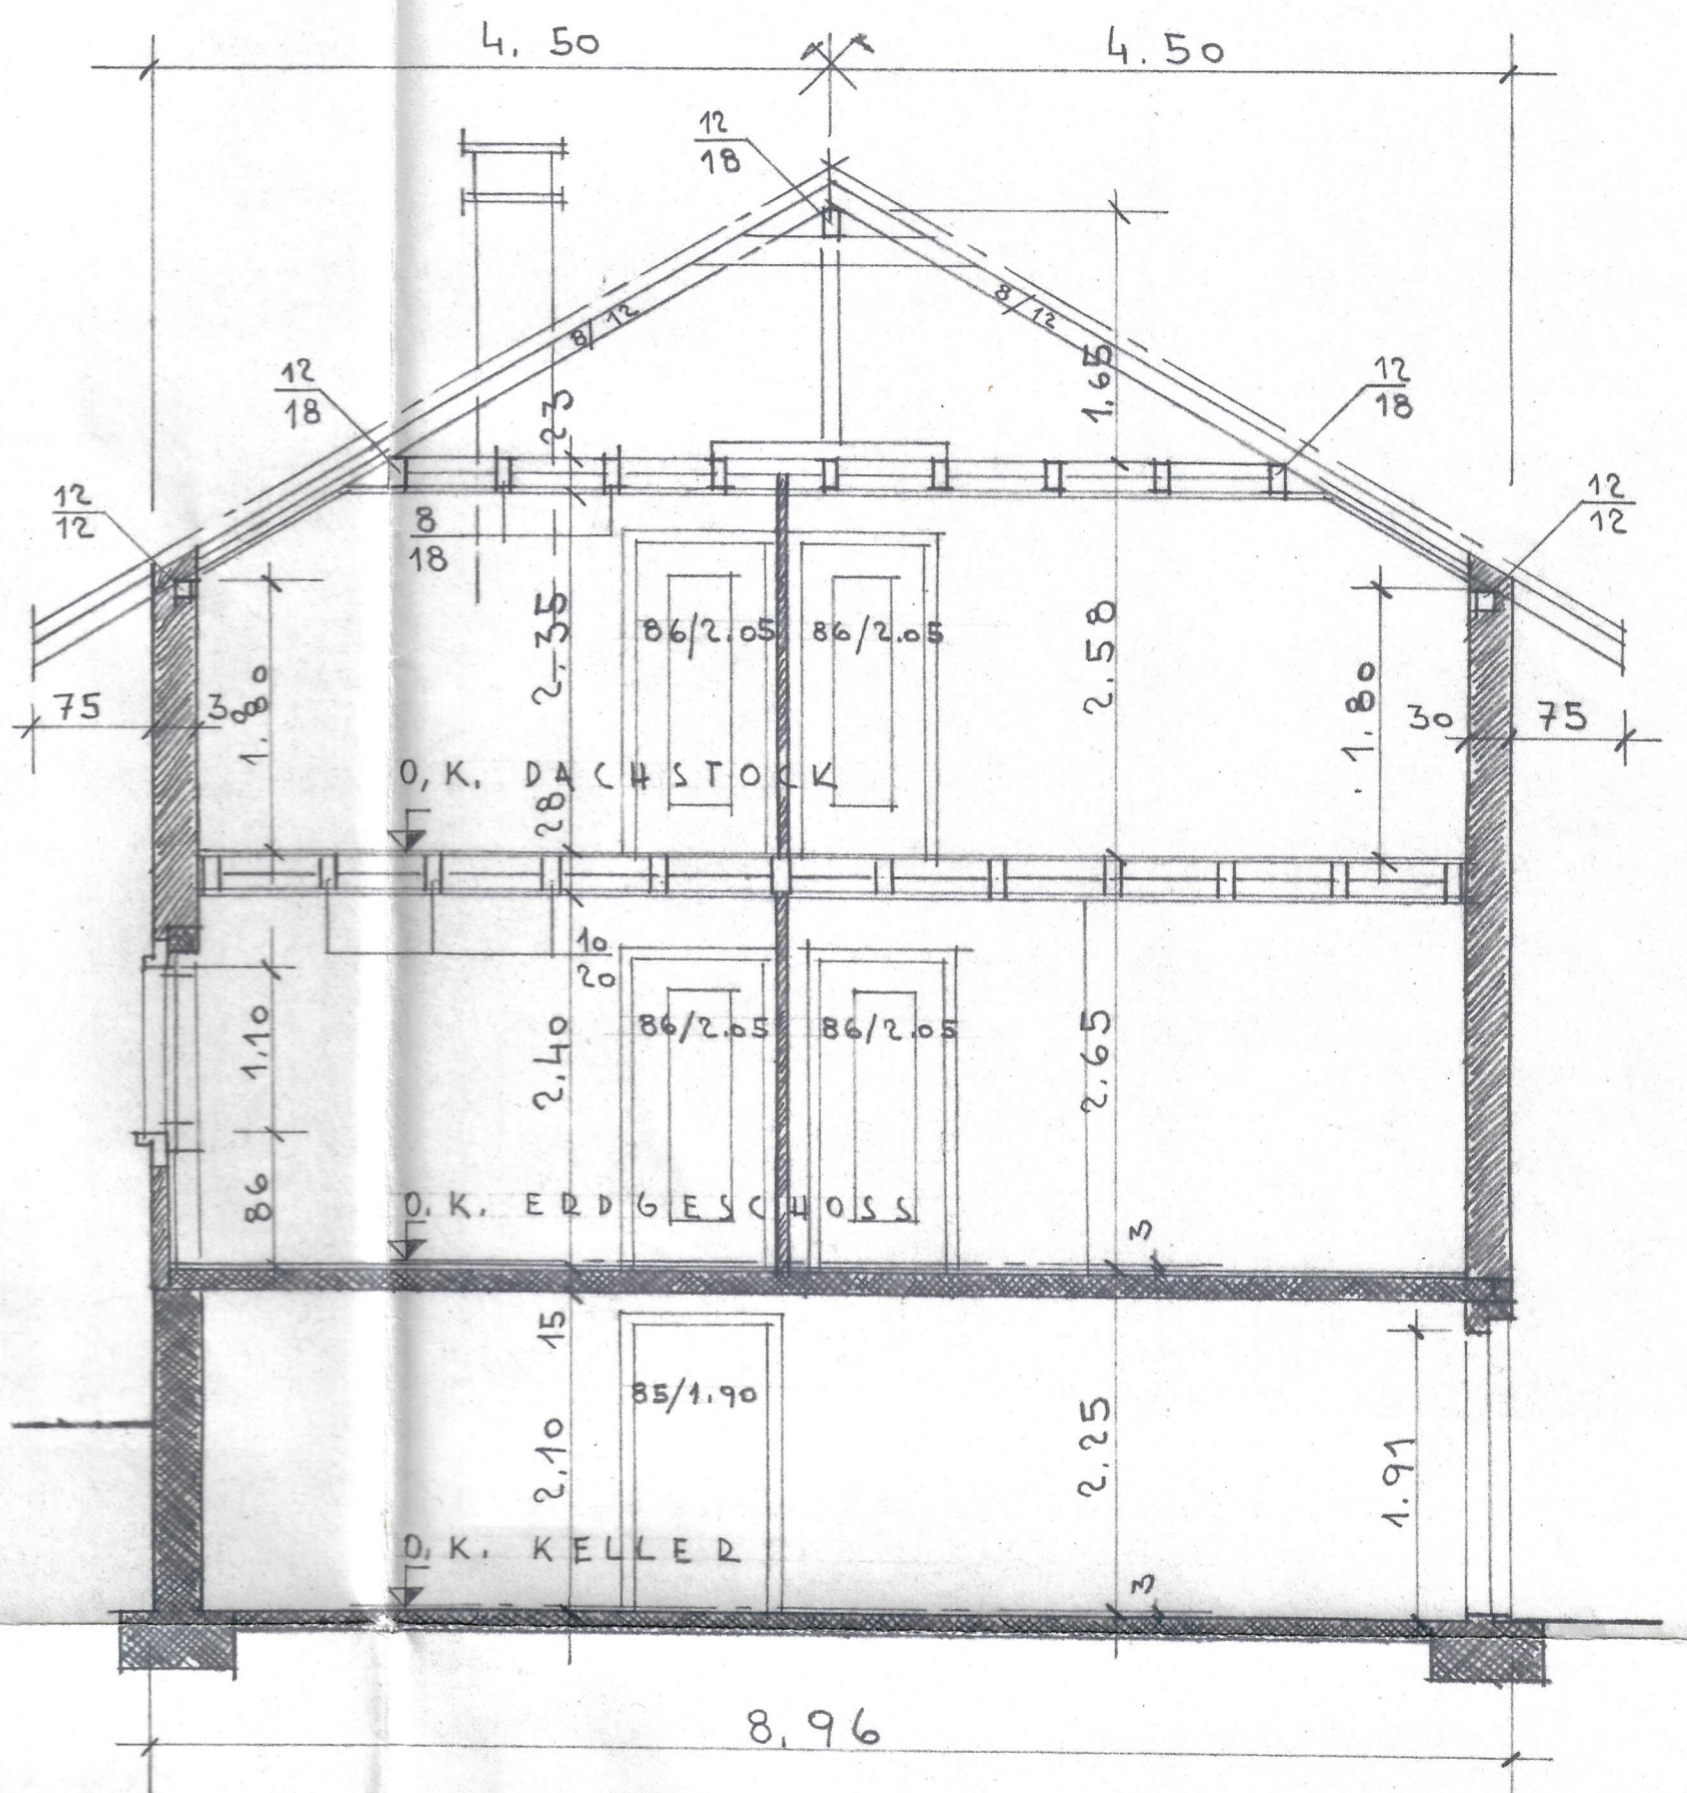


HEDD N O, GLOOD, MAUDED, DERENDINGEN, EINFAMILIENHAUS, GRUNDRISS & SCHNITT, MASSSTAB 1=50.

DIE MASSE SIND ZU
KONTROLLIEREN!

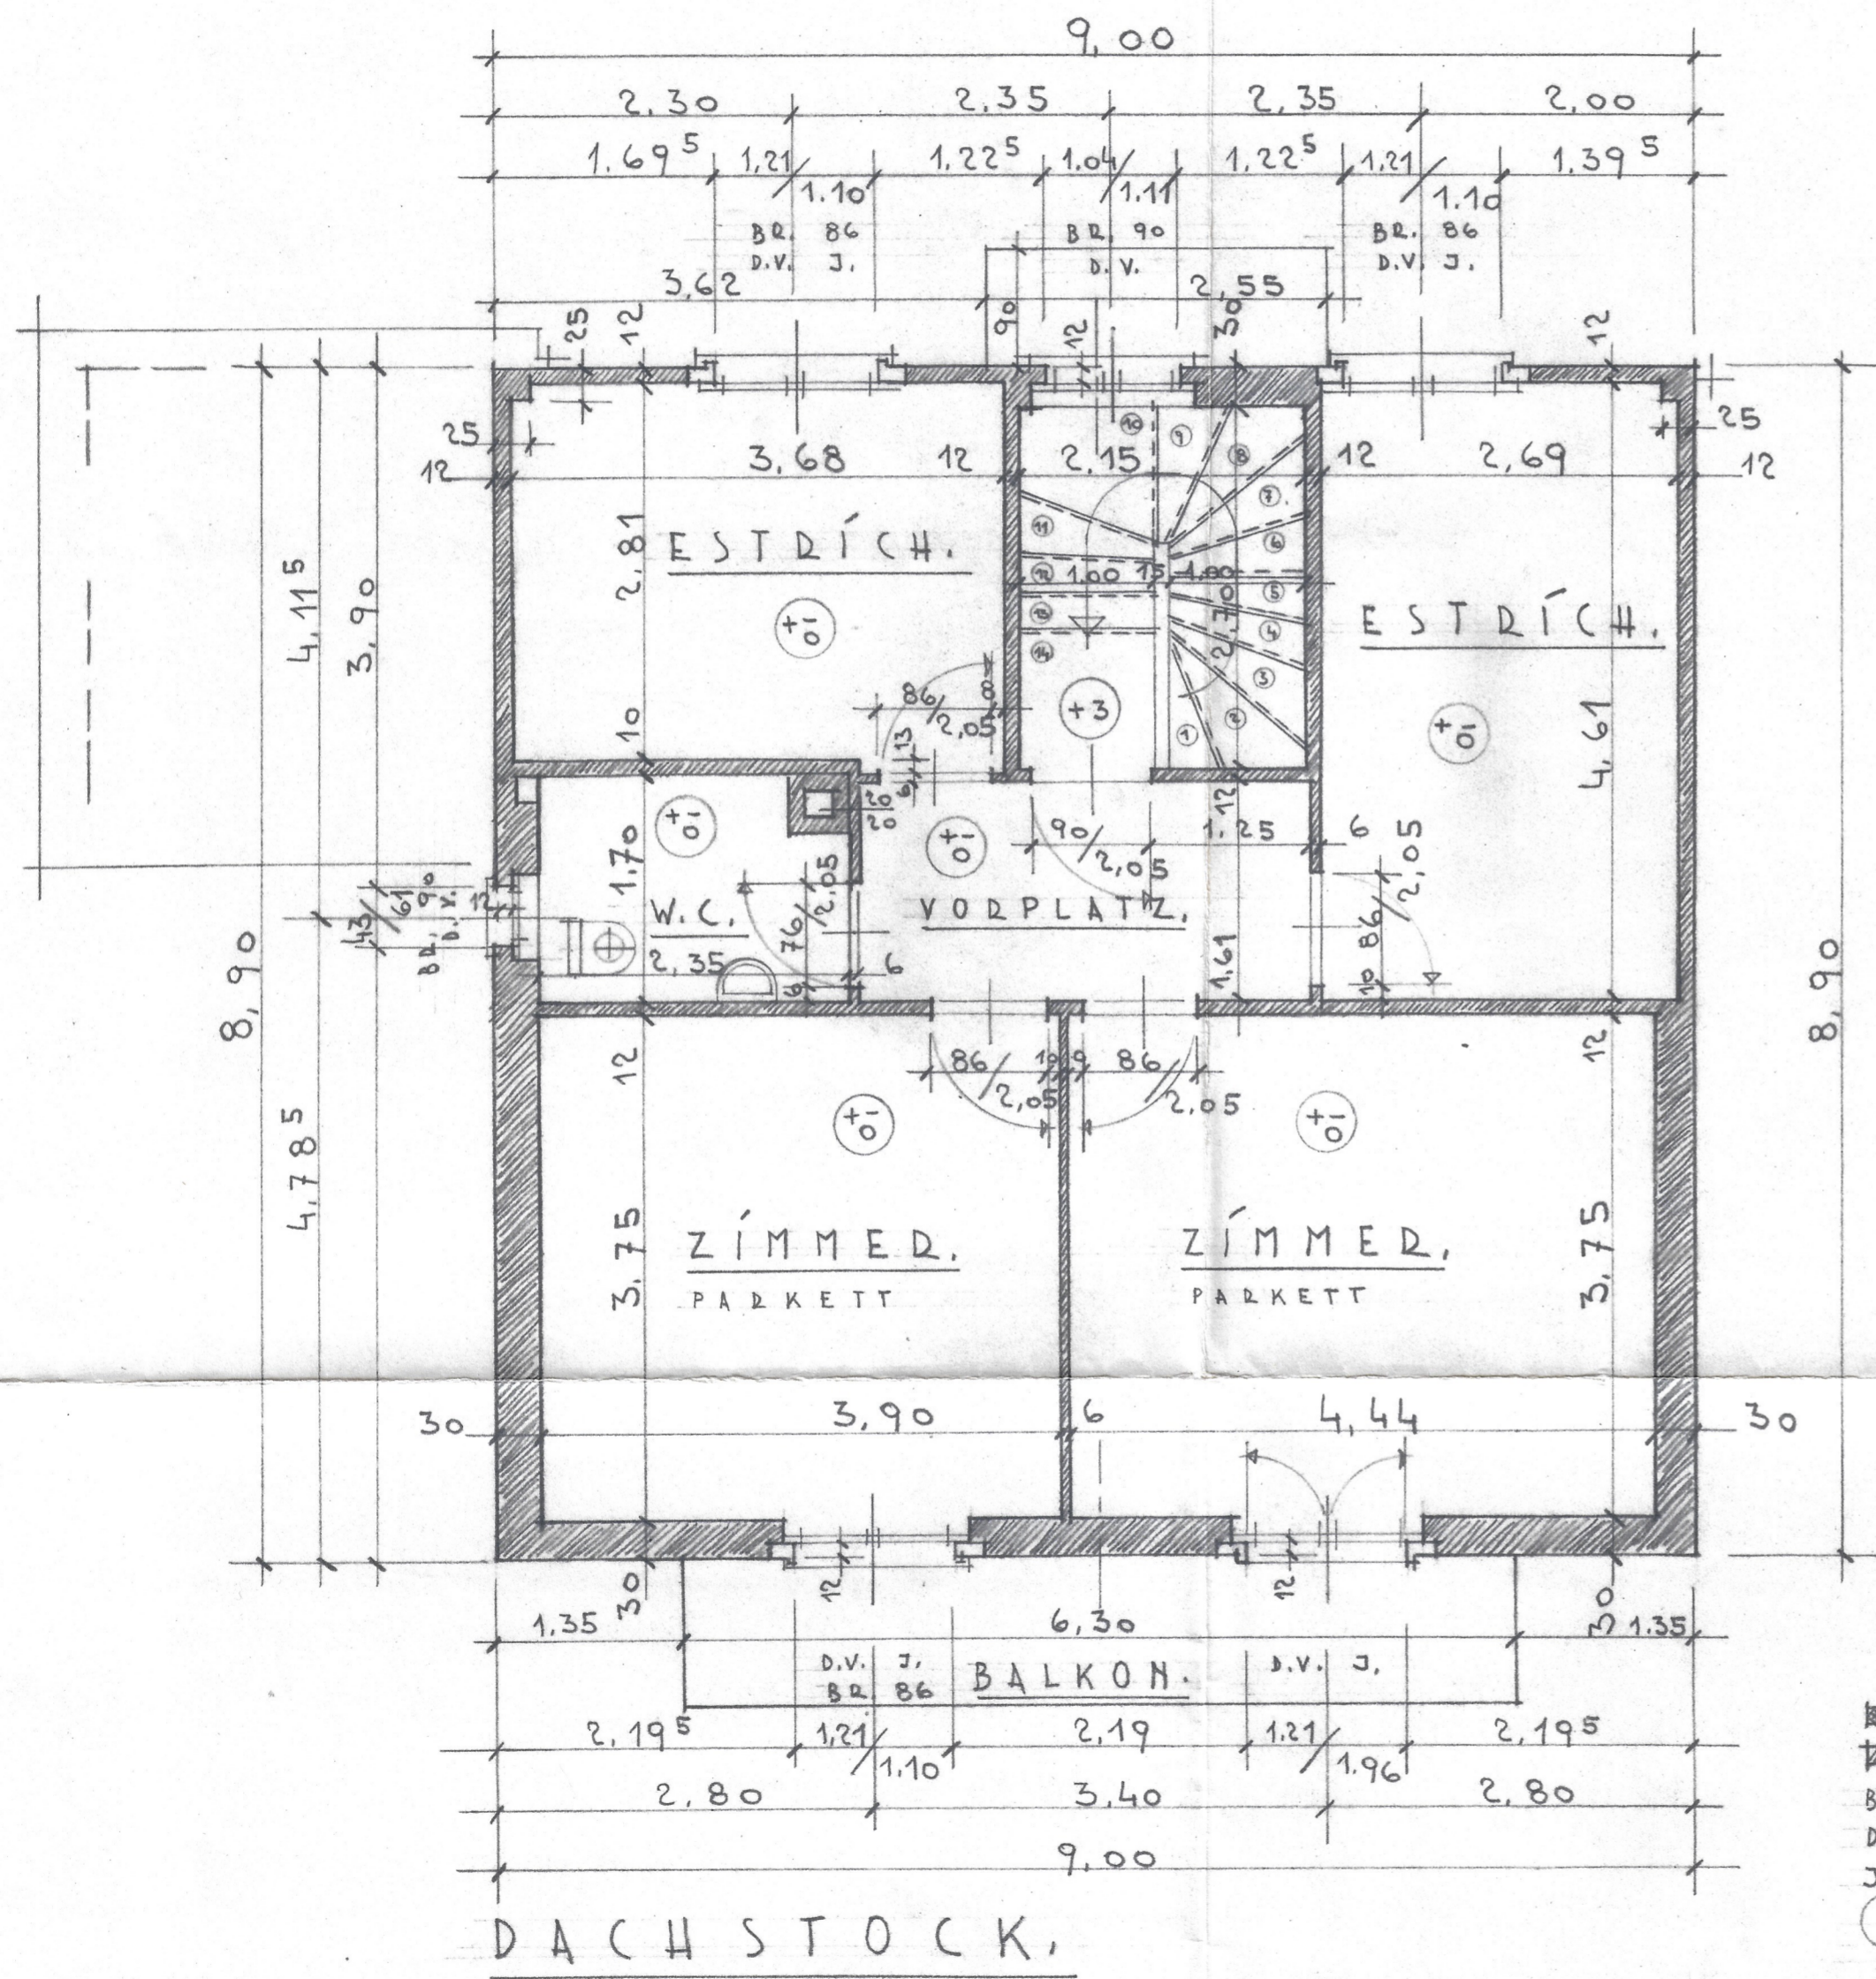

- BETON
- BACKSTEIN
- BR. BRÜSTUNG
- D.V. DOPPELVERGLASUNG
- J. JALOUSIE
- HOHE FERTIG

OTTO HARNISCH
Architekt
Subingen

SUBINGEN IM JANUAR 1960