


# BLOCK C1 OBERGESCHOSS

LIEGENSCHAFTS NR. 0131

ÜBERBAUUNG FÖHRENSTRASSE / ULMENSTRASSE MÖHLIN

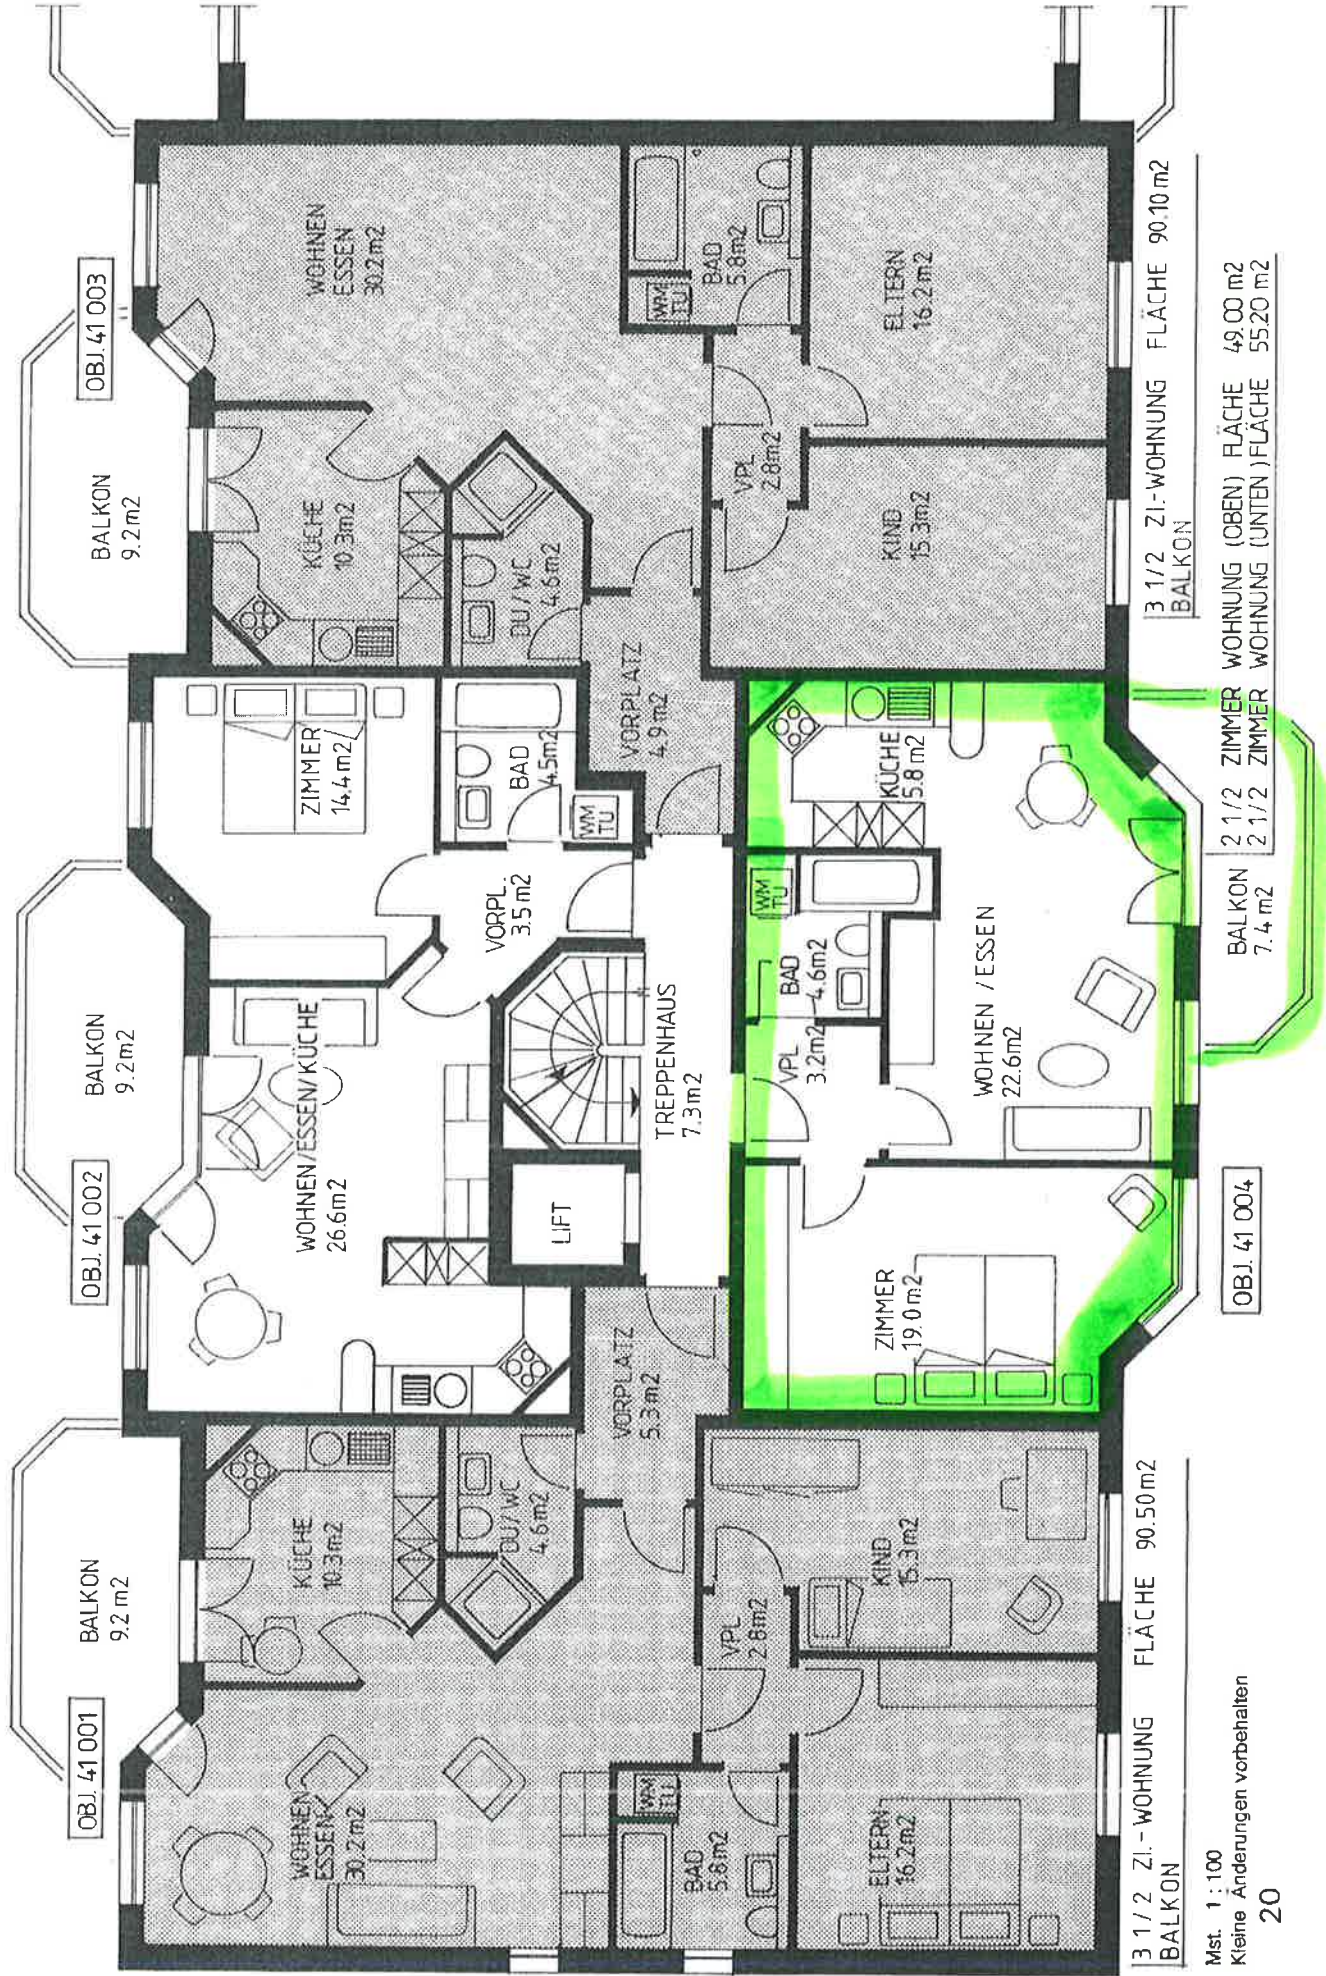

Mst. 1 : 100  
Kleine Änderungen vorbehalten