




Erdgeschoss

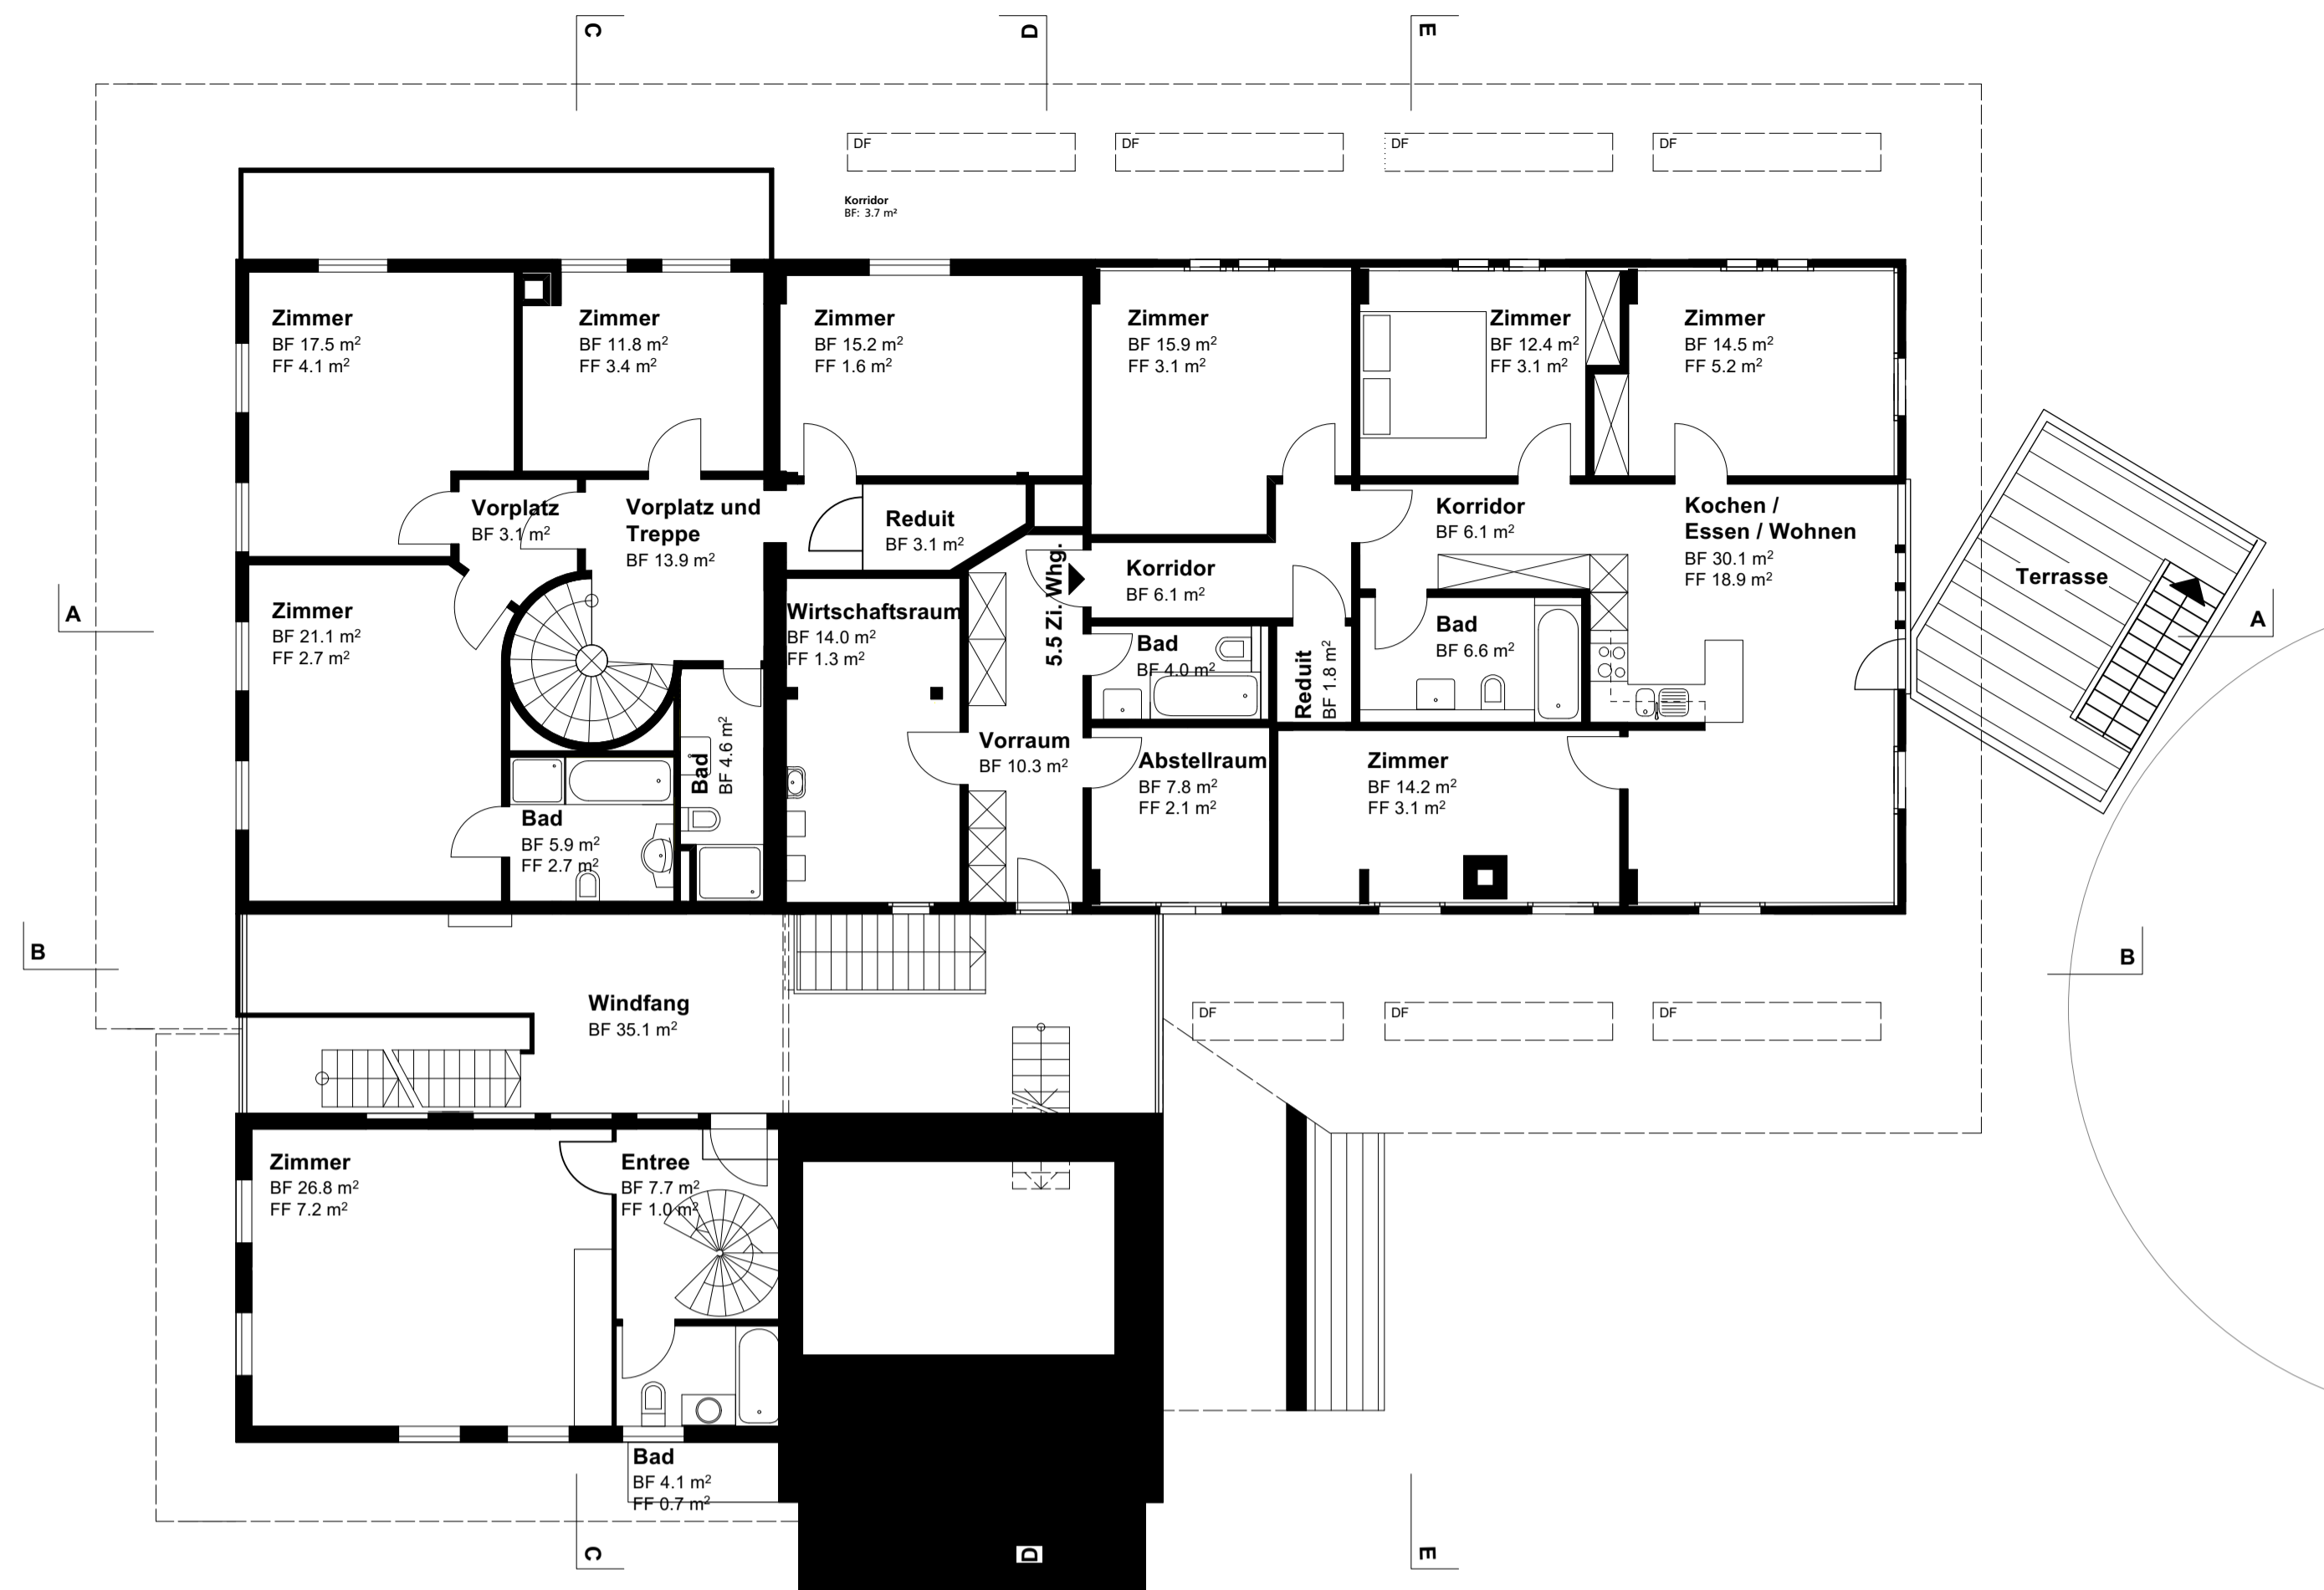

1.Obergeschoss

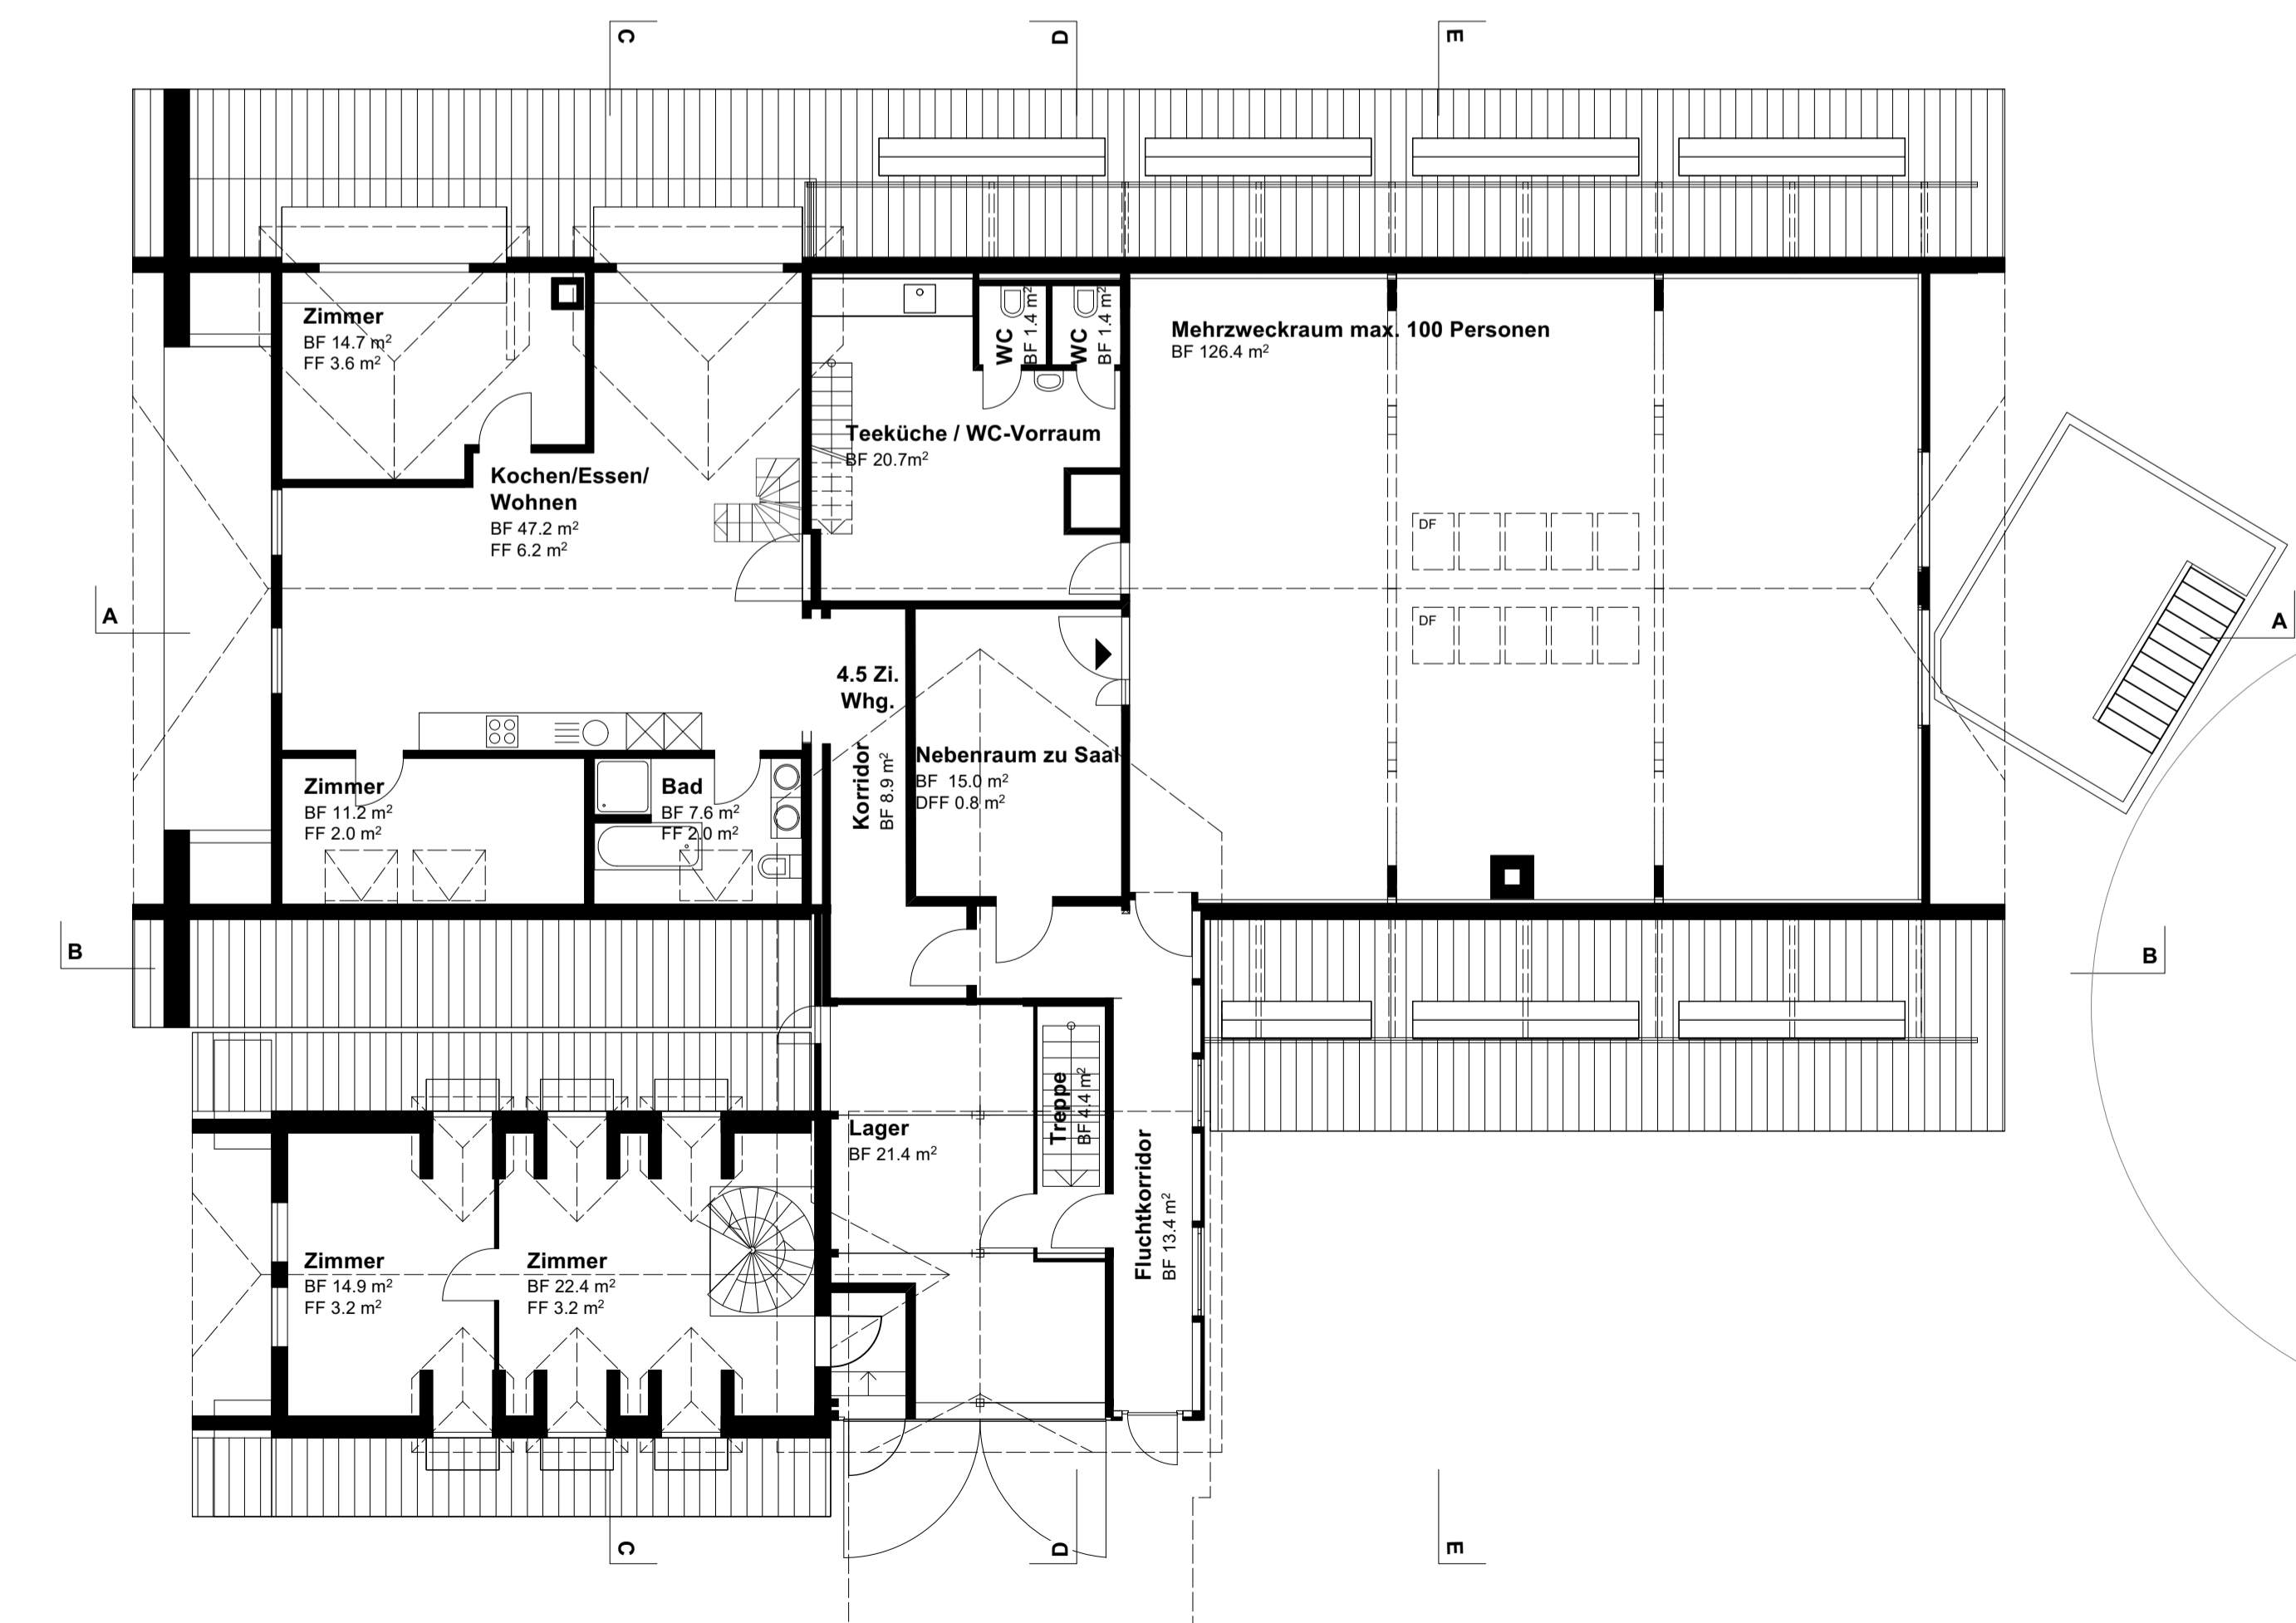

2. Obergeschoss

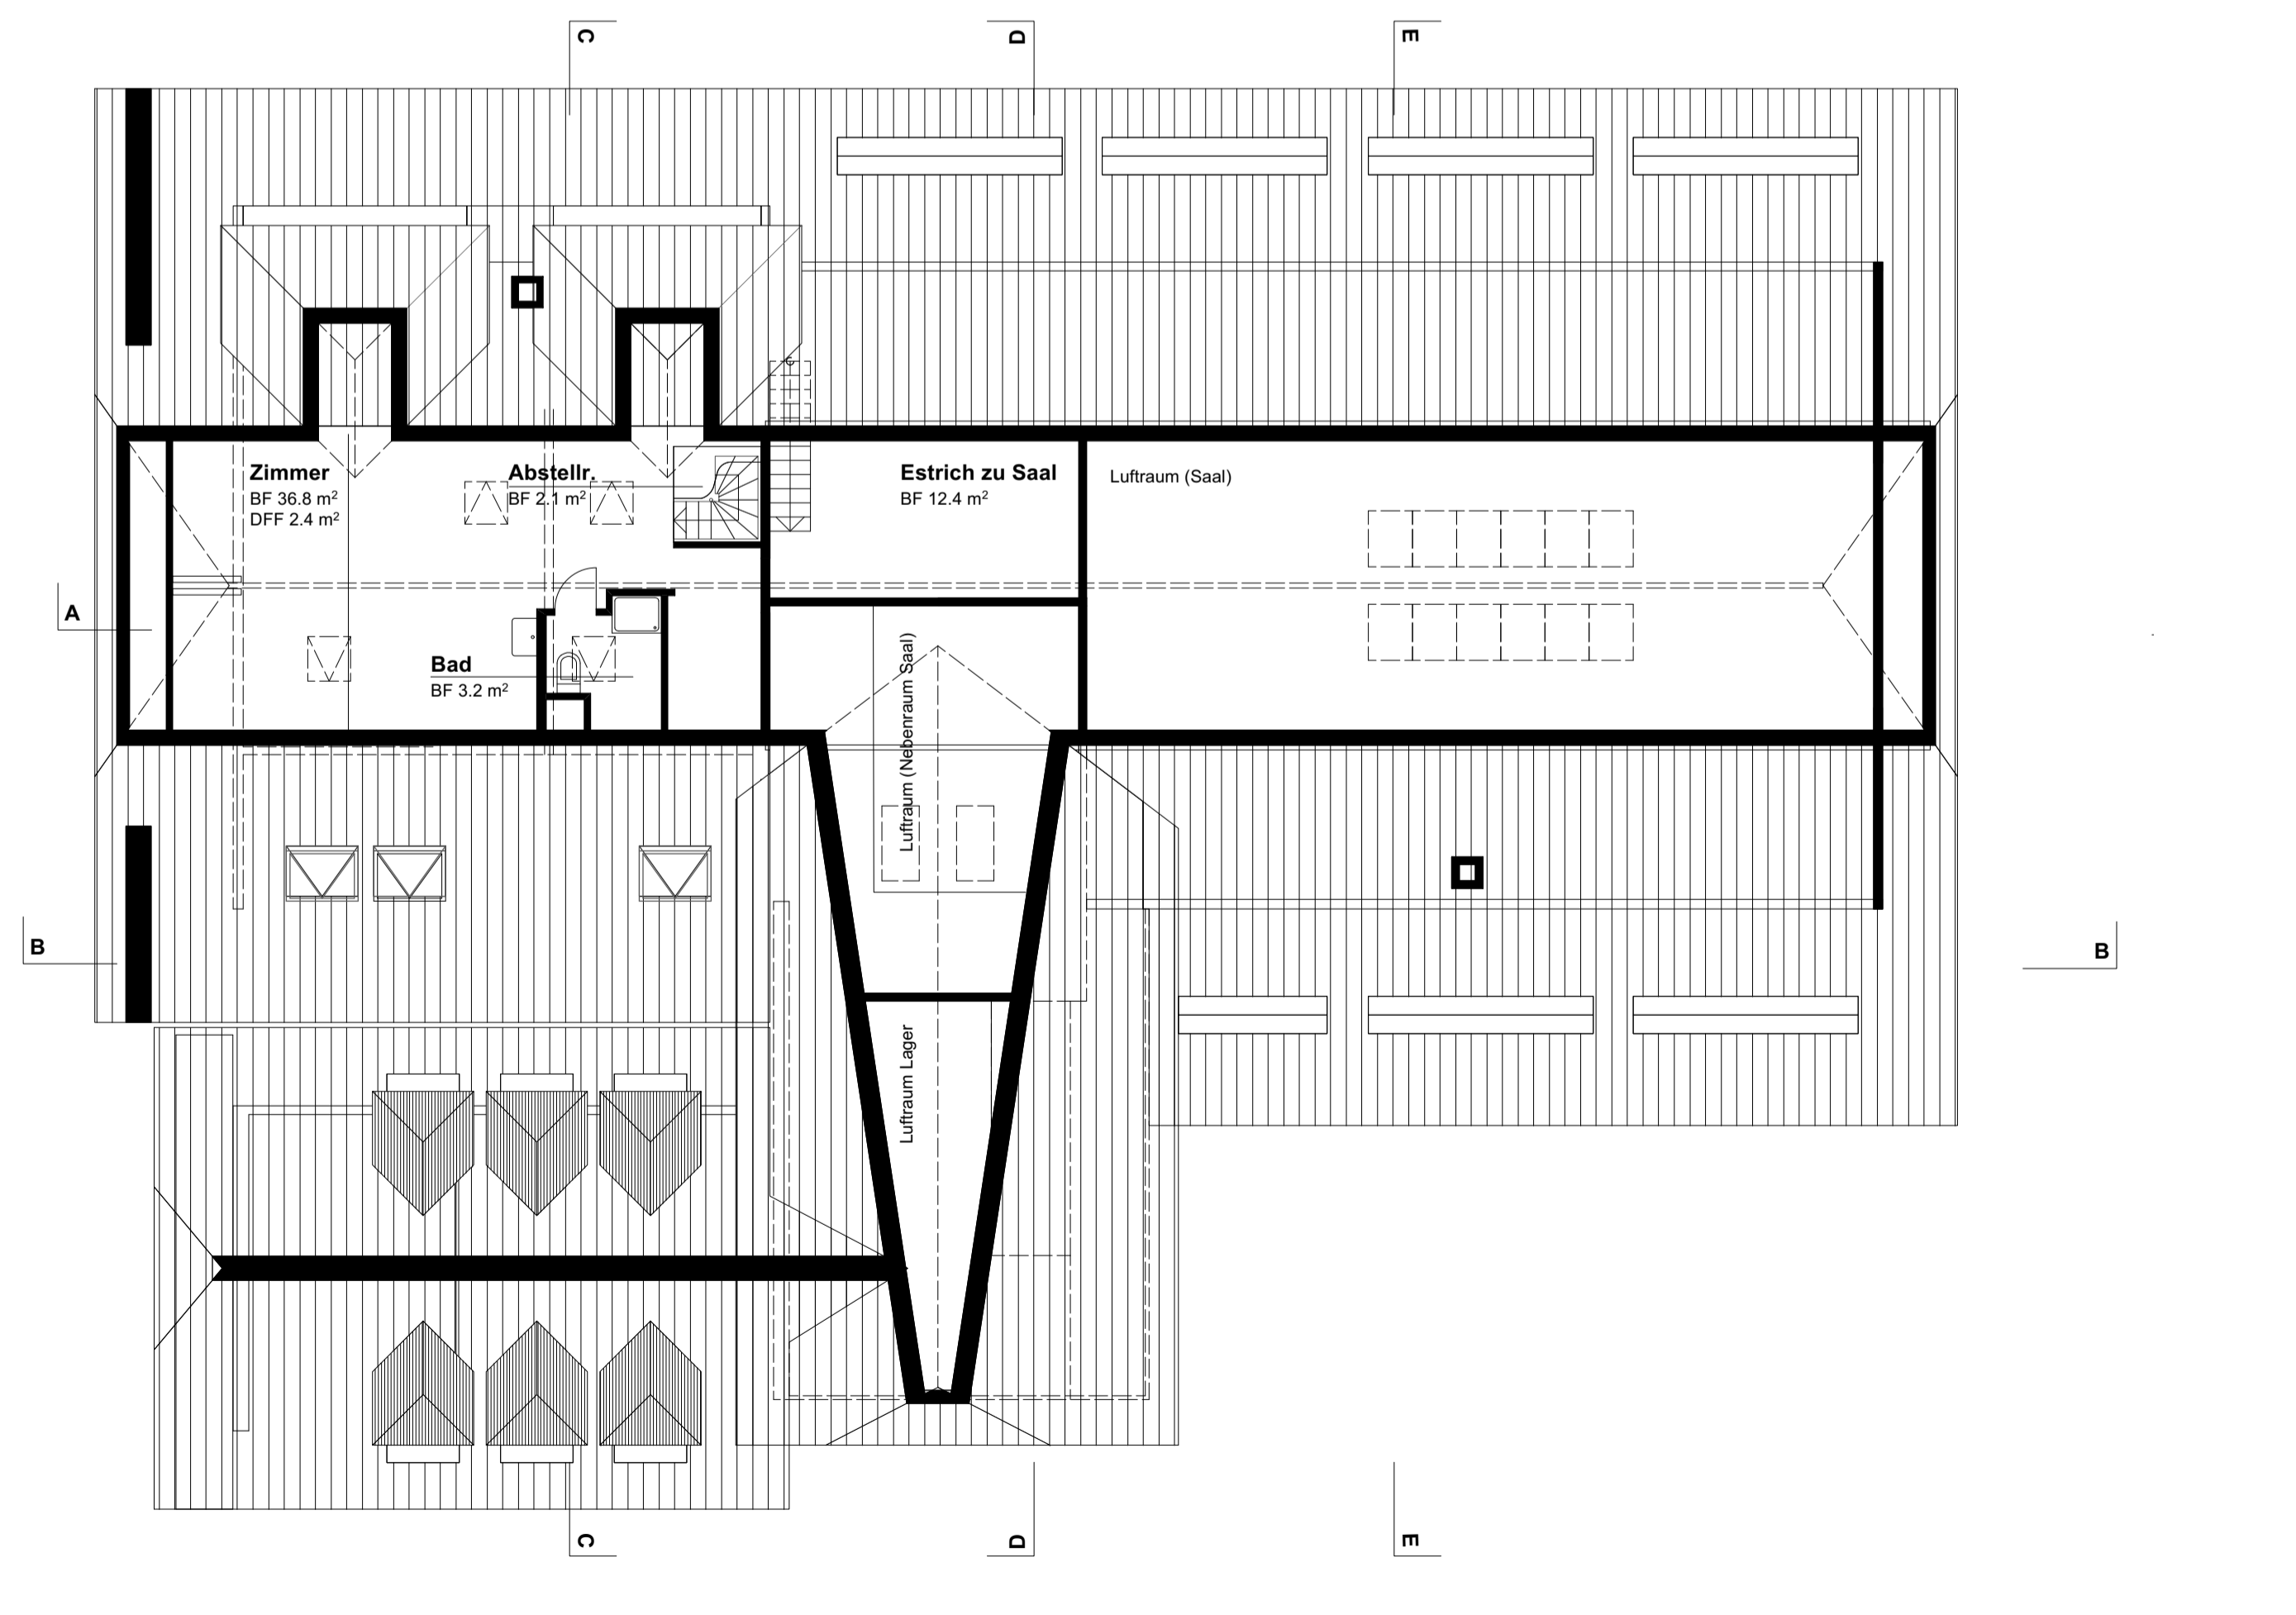

Dachgeschoss



Pierre und Franziska Senglet
 Bühweg 3, 3072 Ostermündigen
Zustand 2024
Grundrisse
 Plan Nr. 695.01/100 Mst. 1:100
 Datum 26.03.2024 rev. -

