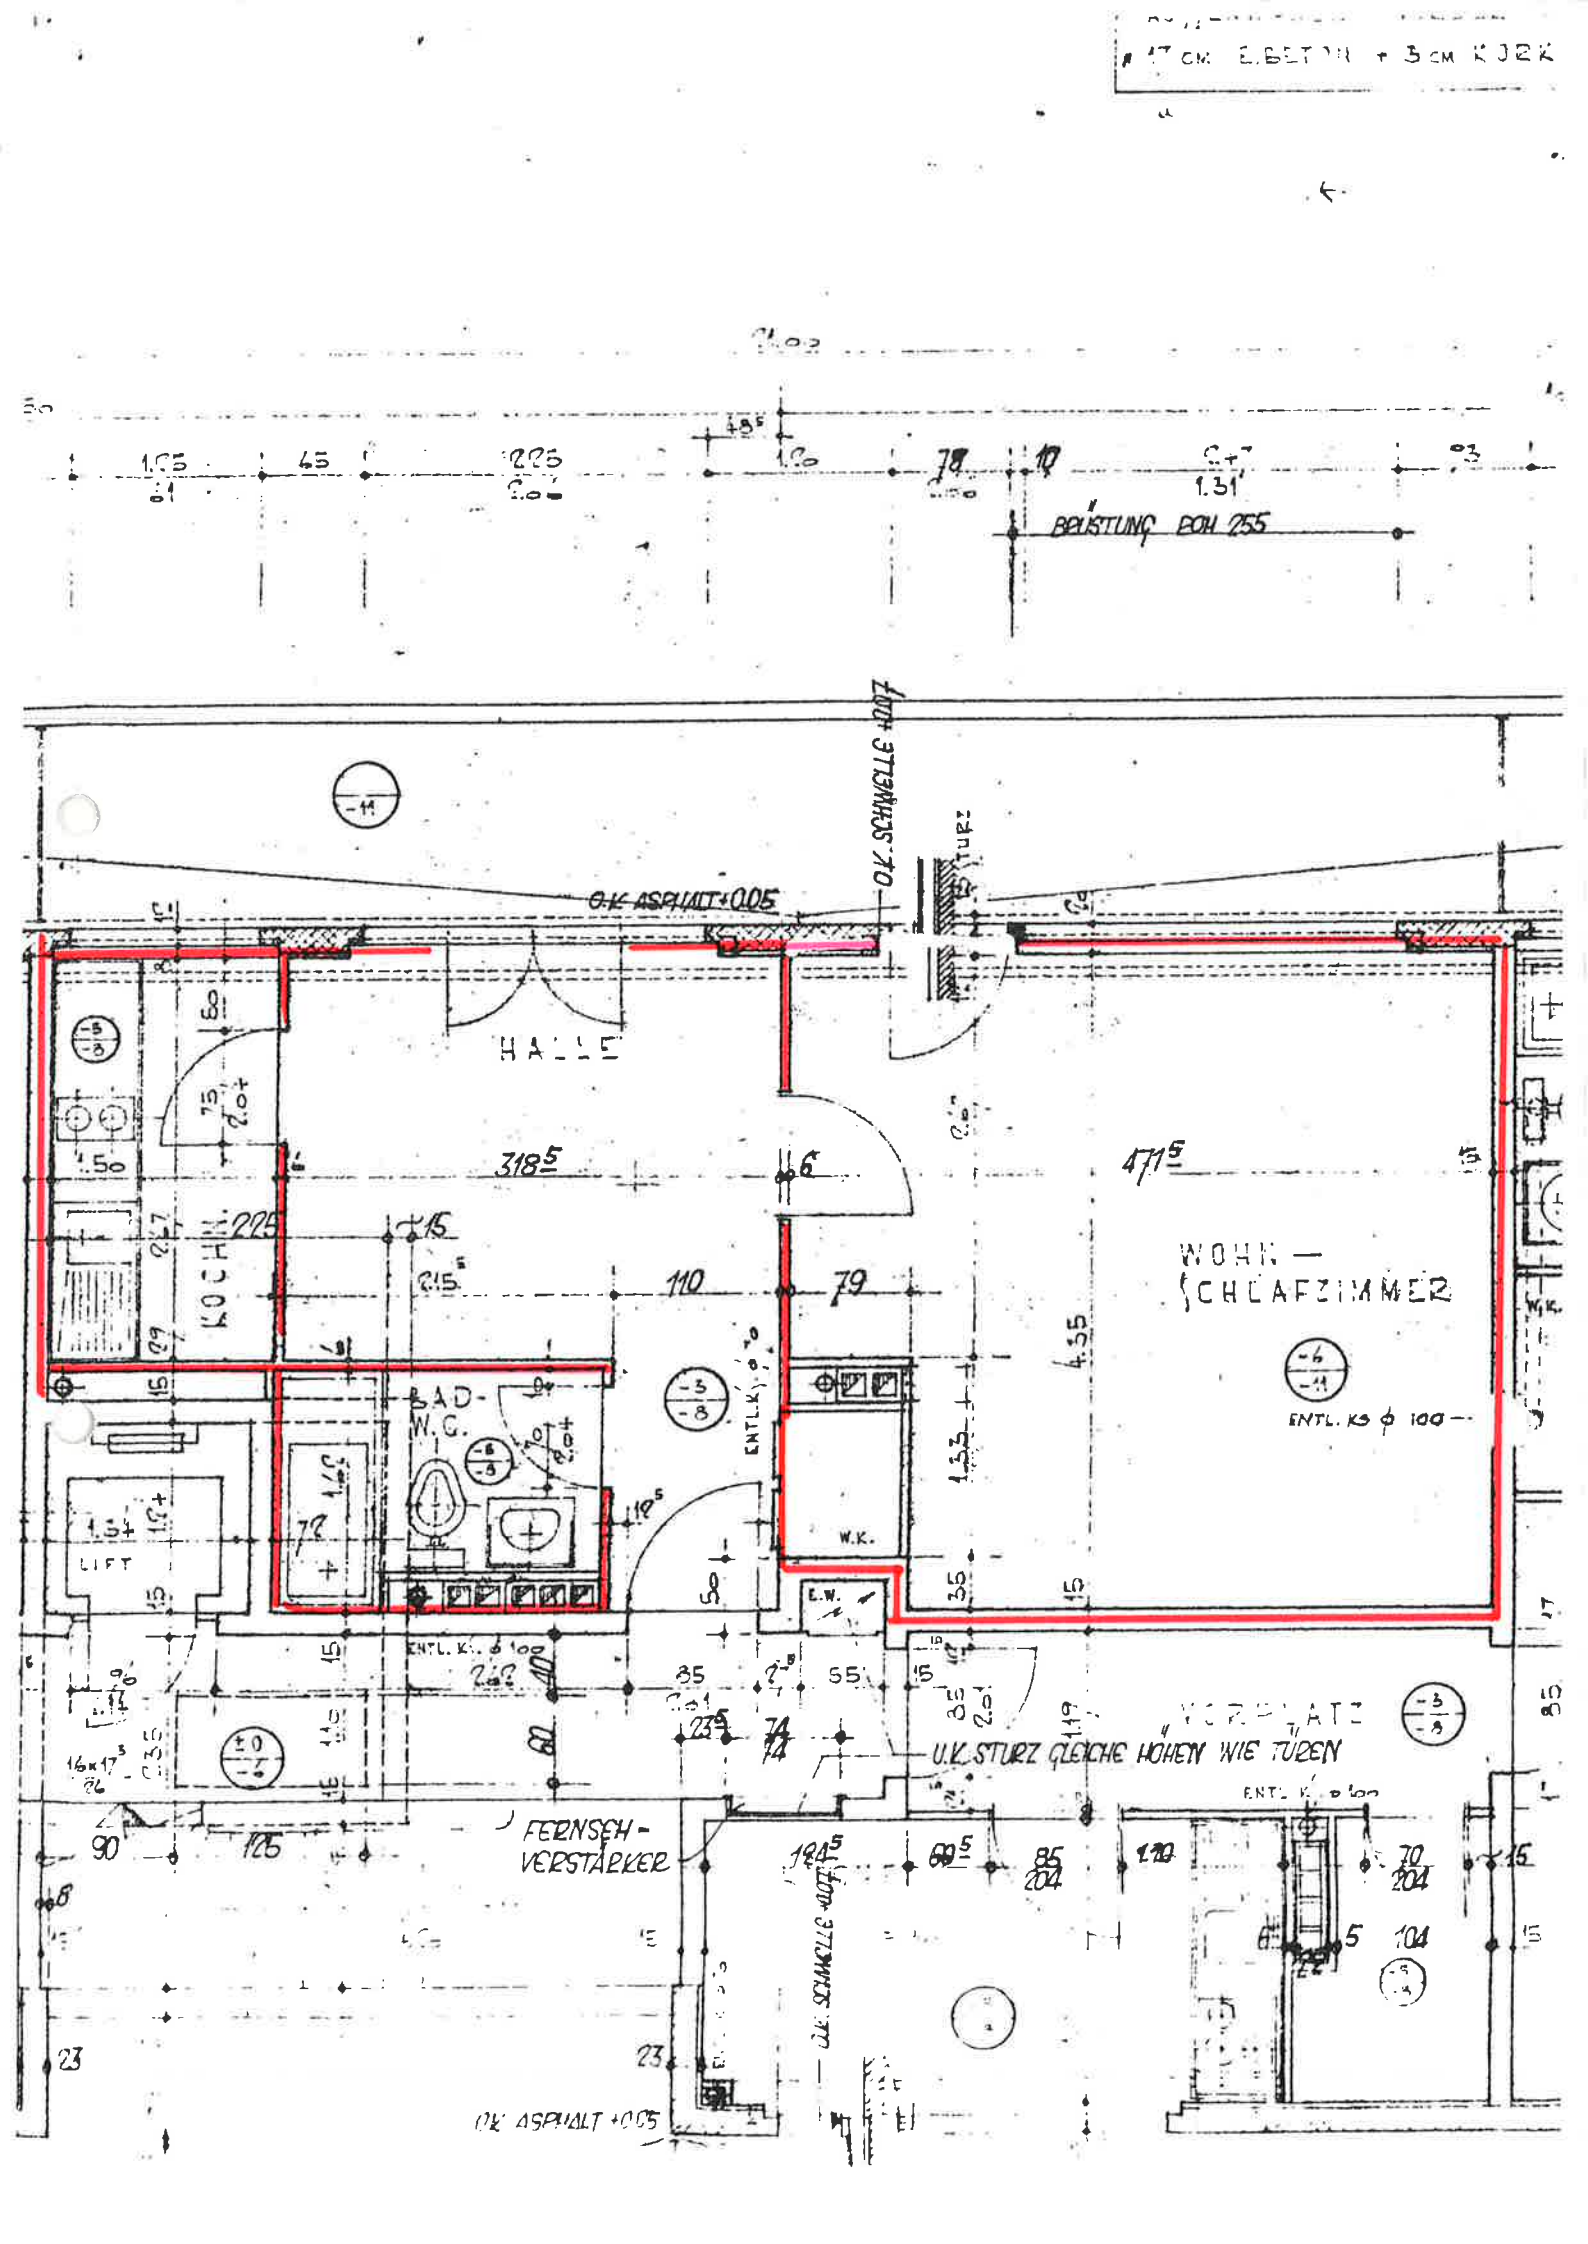
BRÜSTUNG BOH 255
O.K. SCHWELLE +0.07
O.K. ASPHALT +0.05
HALLE
KÜCHE
BAD-W.C.
LIFT
WOHN-SCHLAFZIMMER
ENTL. KS ϕ 100
W.K.
E.W.
VORPLATZ
U.K. STURZ GLEICHE HÖHEN WIE TÜREN
FERNSEH-VERSTÄRKER
O.K. SCHWELLE +0.07
O.K. ASPHALT +0.05