

 <small>rodolphe perreten architecture rparchitecture.ch 079 417 98 73 info@rparchitecture.ch</small>	Habitation de 2 appartements sur la parcelle 708 à Vollèges Propriété de Vinciane et Florian Maret		dessiné le : 15.04.2020 mv
	Plan Entresol		modifié le :
	Dossier n° 2020- - Projeté		Ech. 1/100

Le propriétaire :


L'architecte :

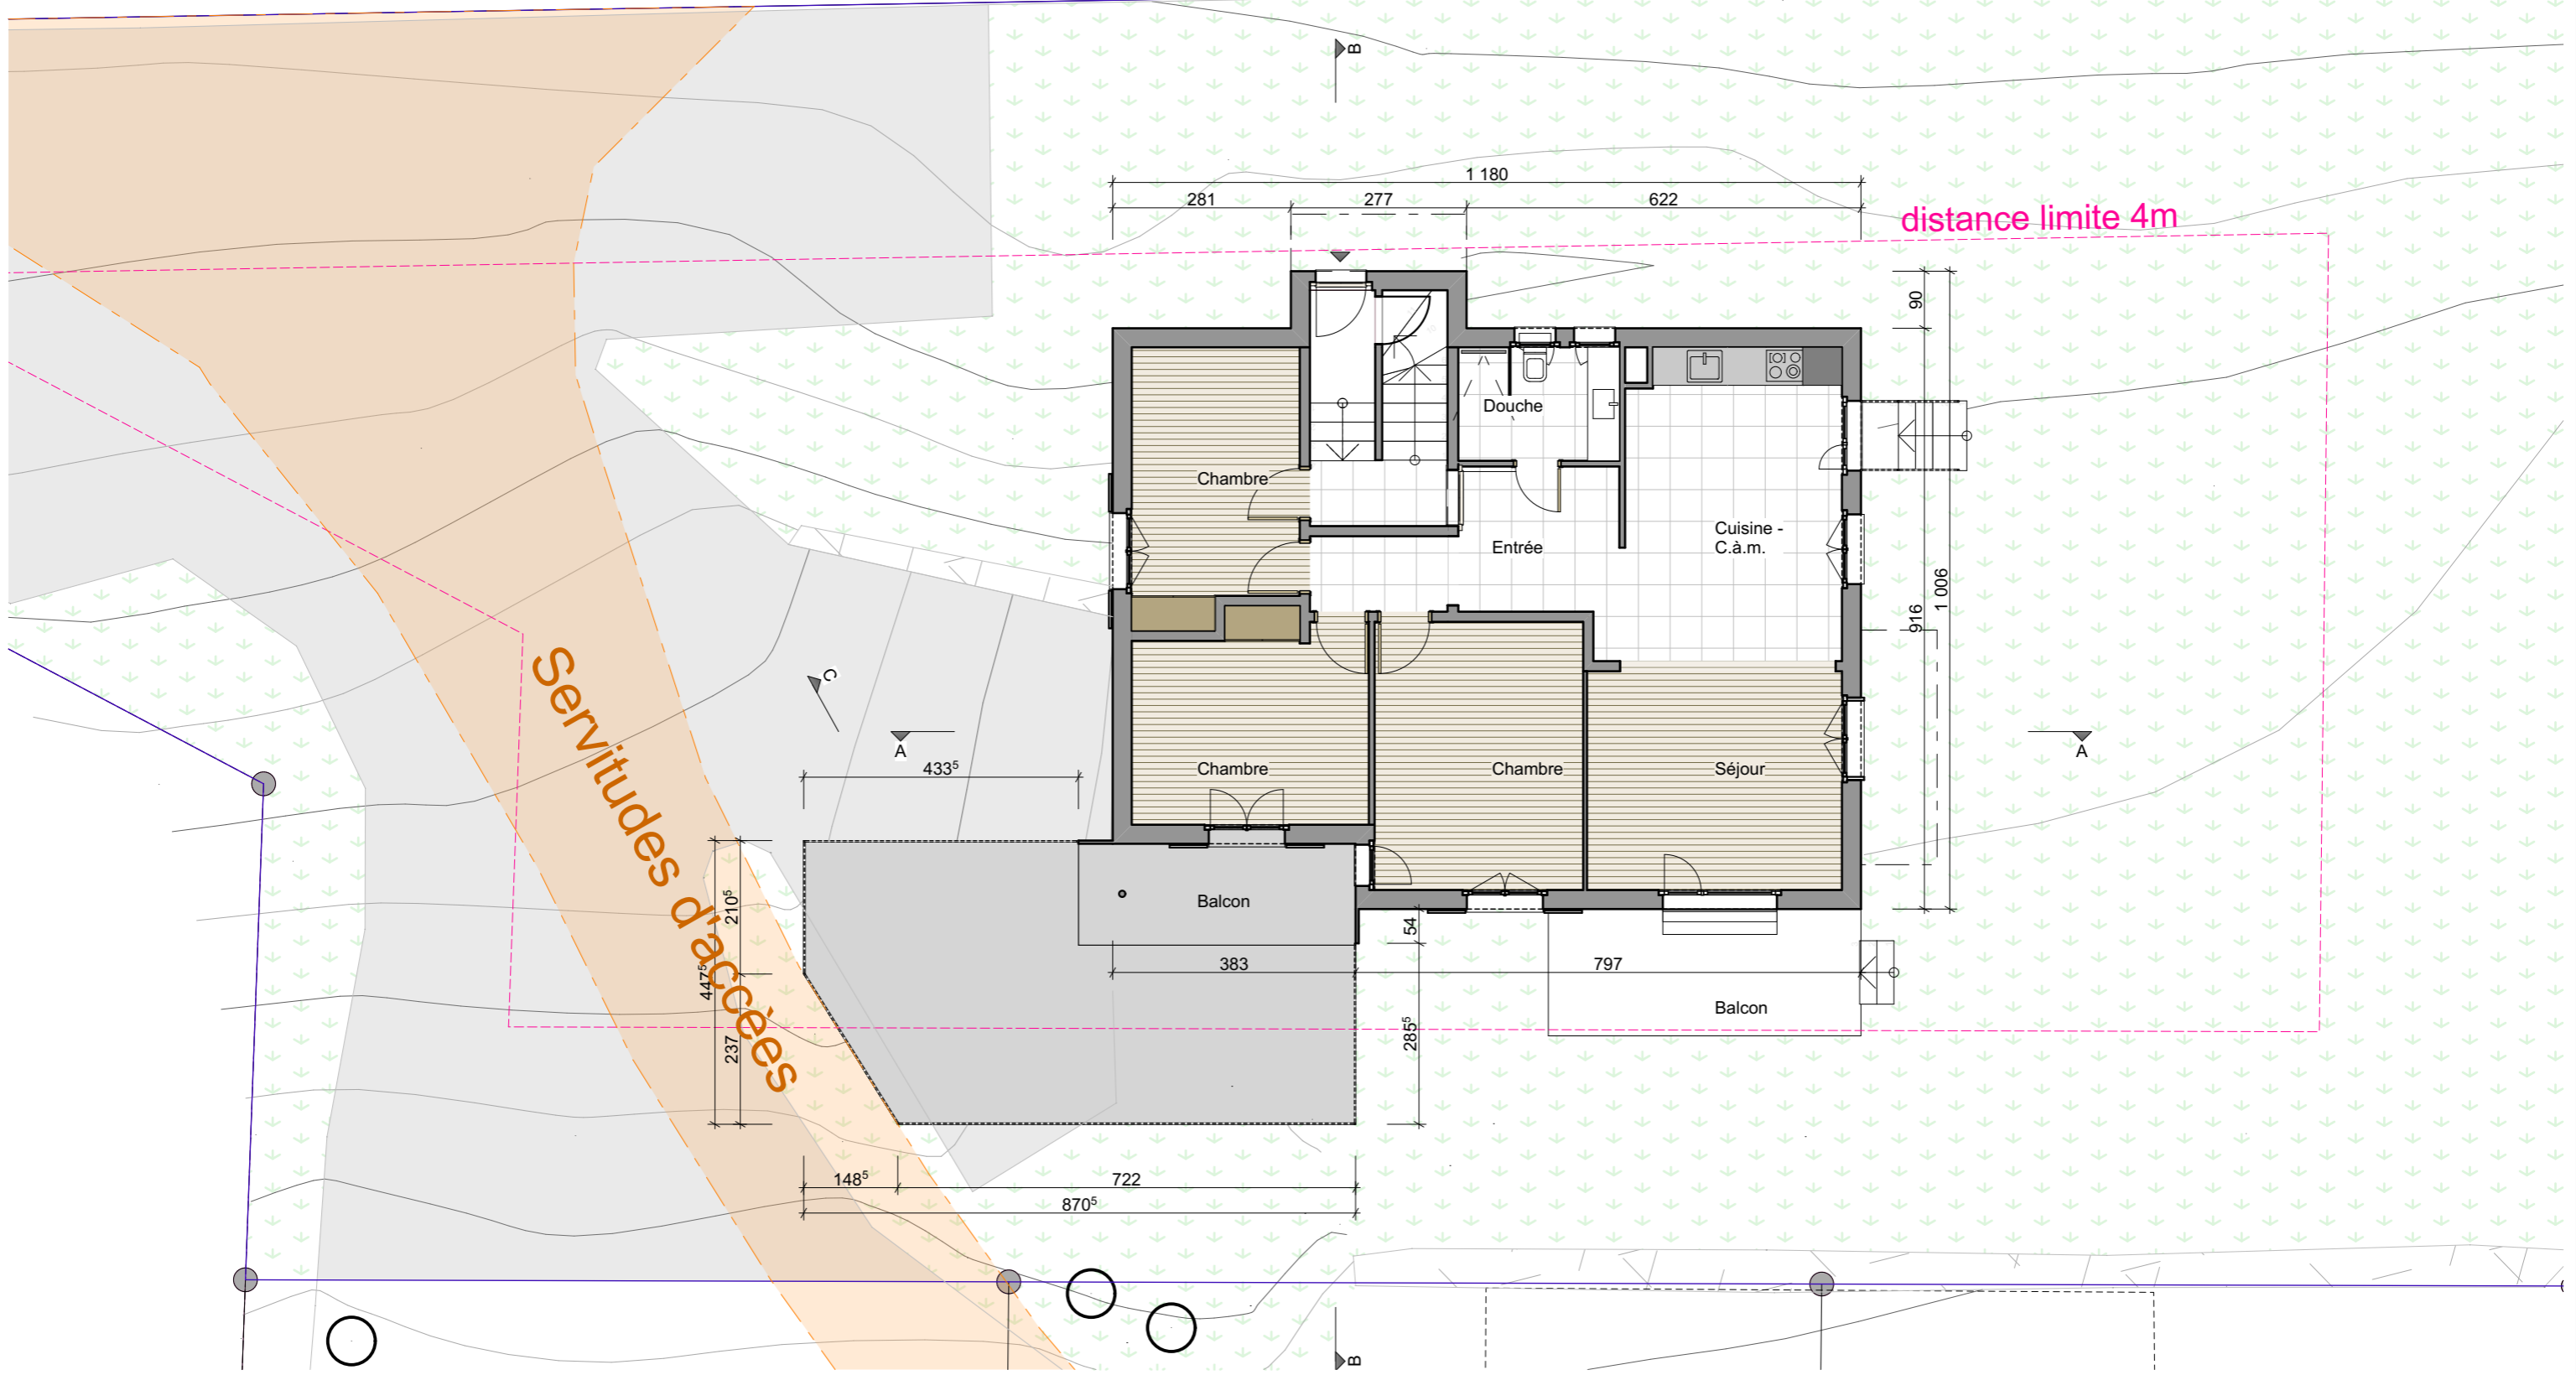


 <small>rodolphe perreten architecture rparchitecture.ch 079 417 98 73 info@rparchitecture.ch</small>	Habitation de 2 appartements sur la parcelle 708 à Vollèges Propriété de Vinciane et Florian Maret	dessiné le : 15.04.2020 mv
	<h2>Plan Rez-de-chaussée</h2>	modifié le :
	Dossier n° 2020- - Projeté	Ech. 1/100

Le propriétaire :


L'architecte :

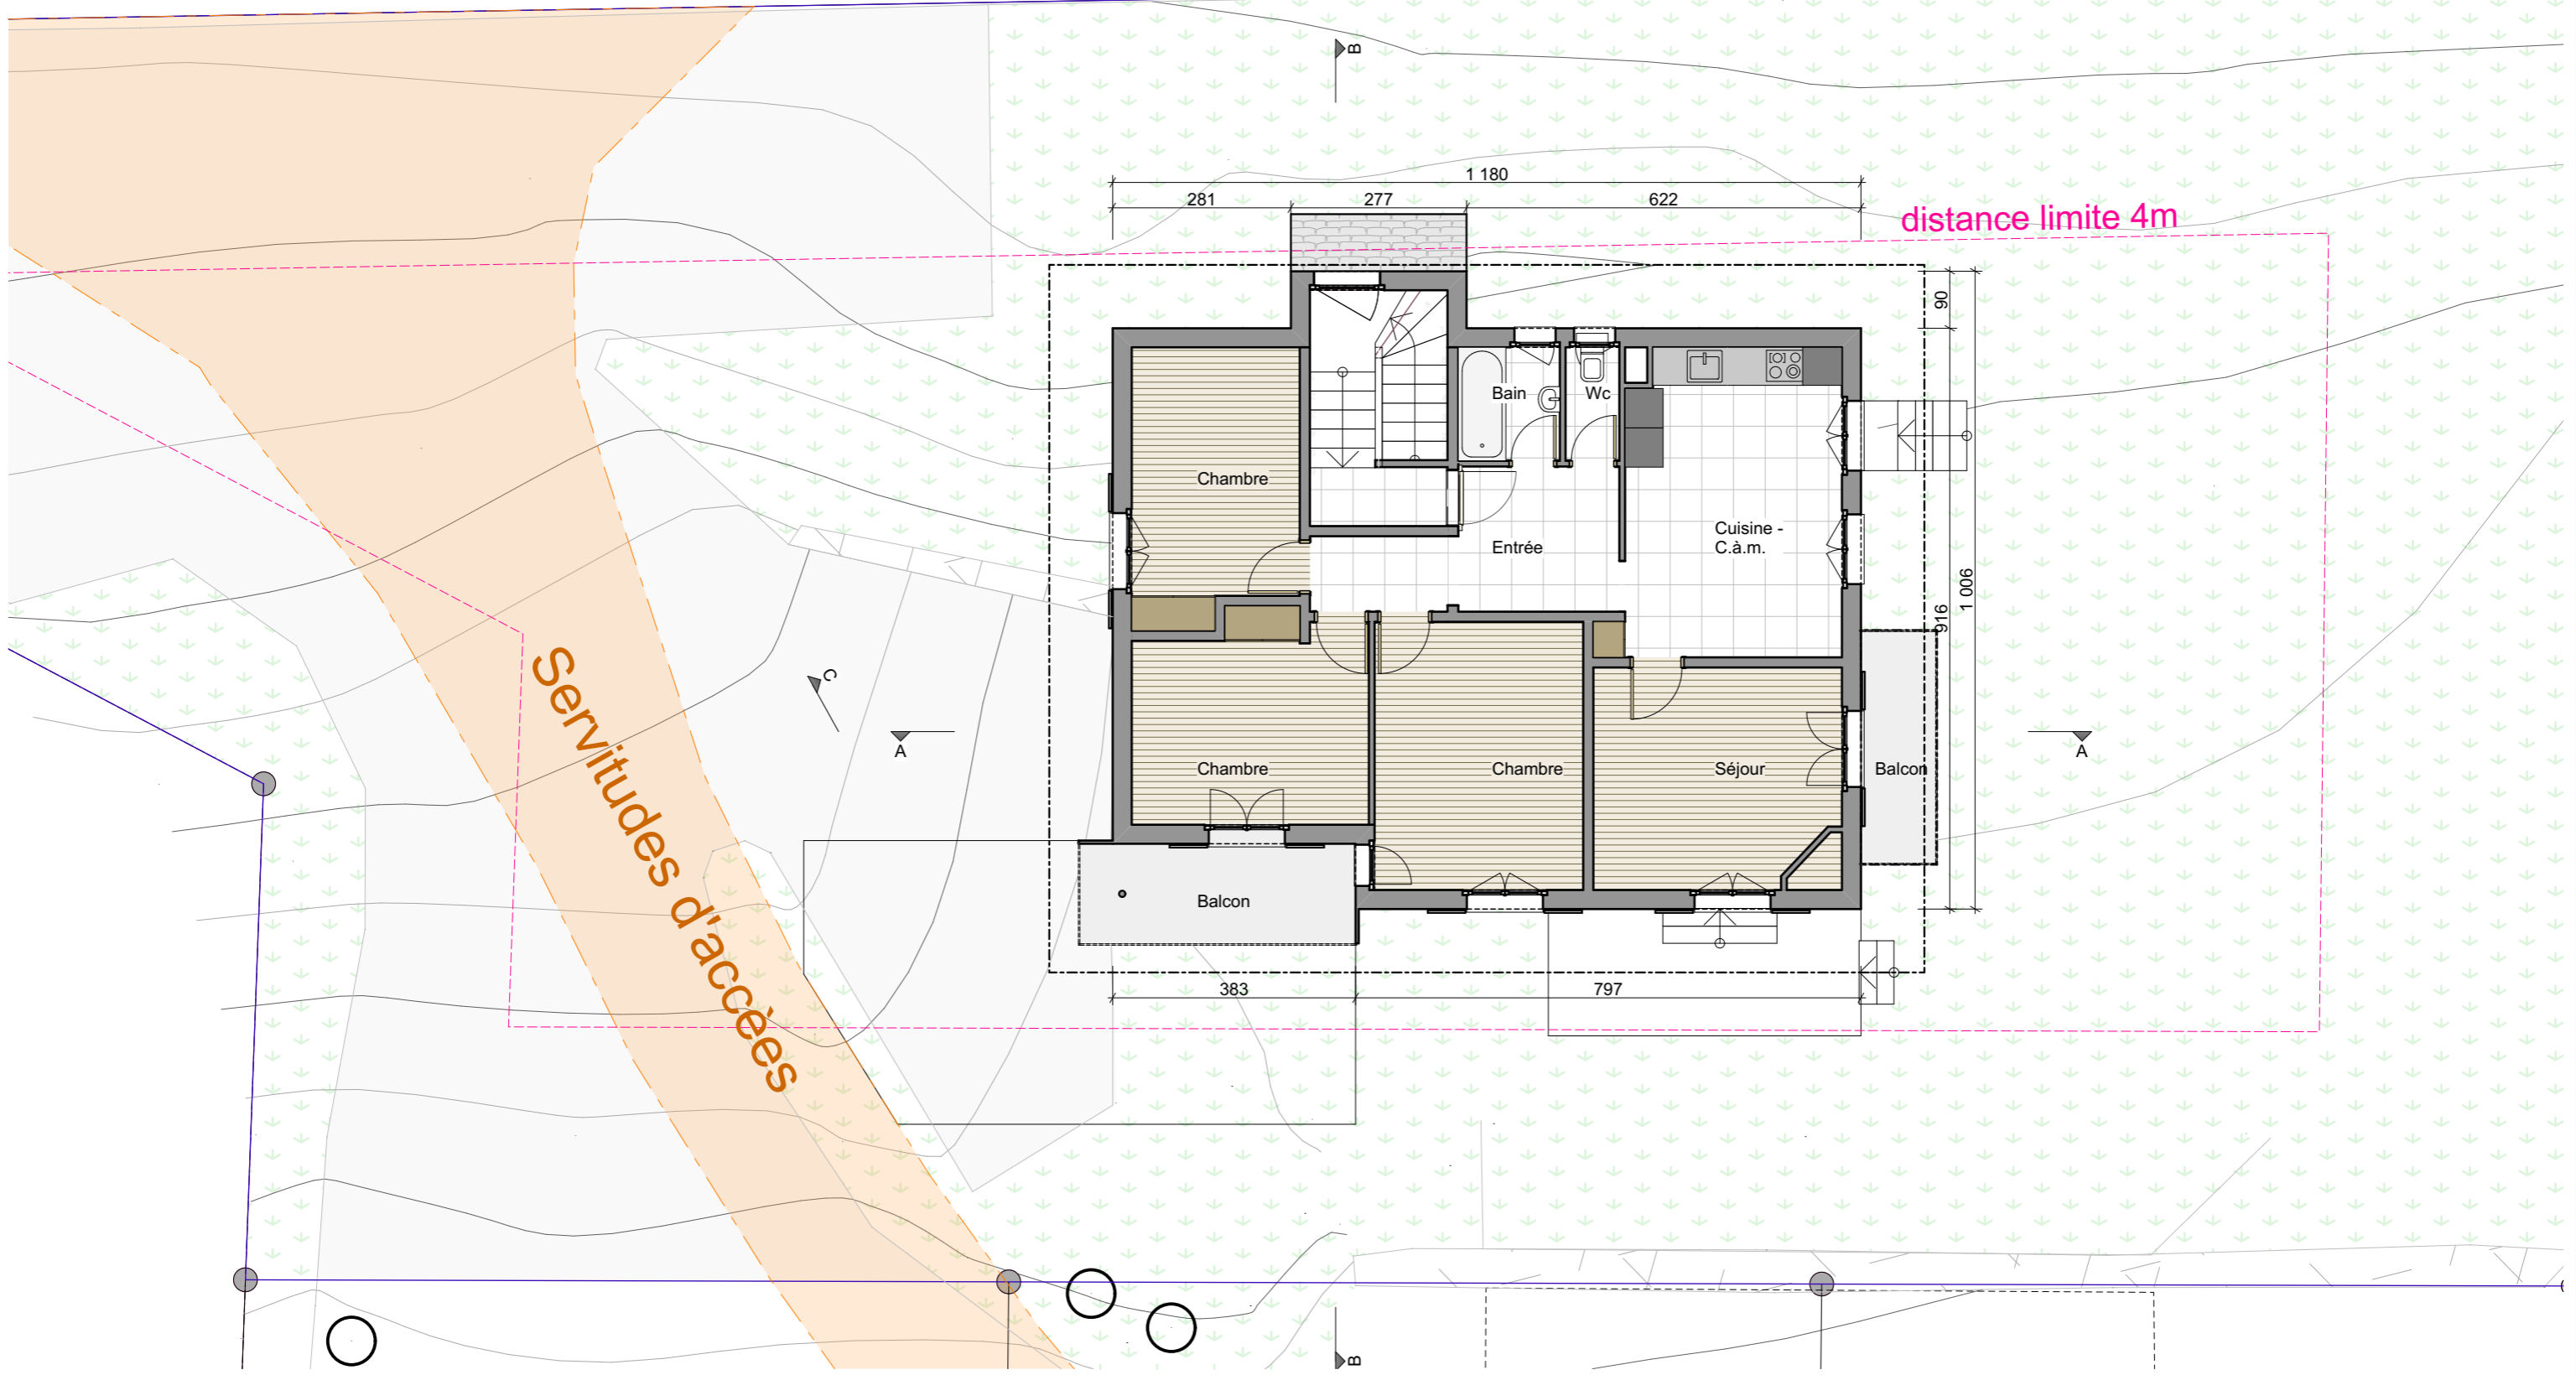


 <small>rodolphe perreten architecture rparchitecture.ch 079 417 98 73 info@rparchitecture.ch</small>	Habitation de 2 appartements sur la parcelle 708 à Vollèges Propriété de Vinciane et Florian Maret		dessiné le : 15.04.2020 mv
	<h2 style="text-align: center;">Plan Etage</h2>		modifié le :
			Ech. 1/100
Dossier n° 2020- - Projeté			

Le propriétaire :

L'architecte :

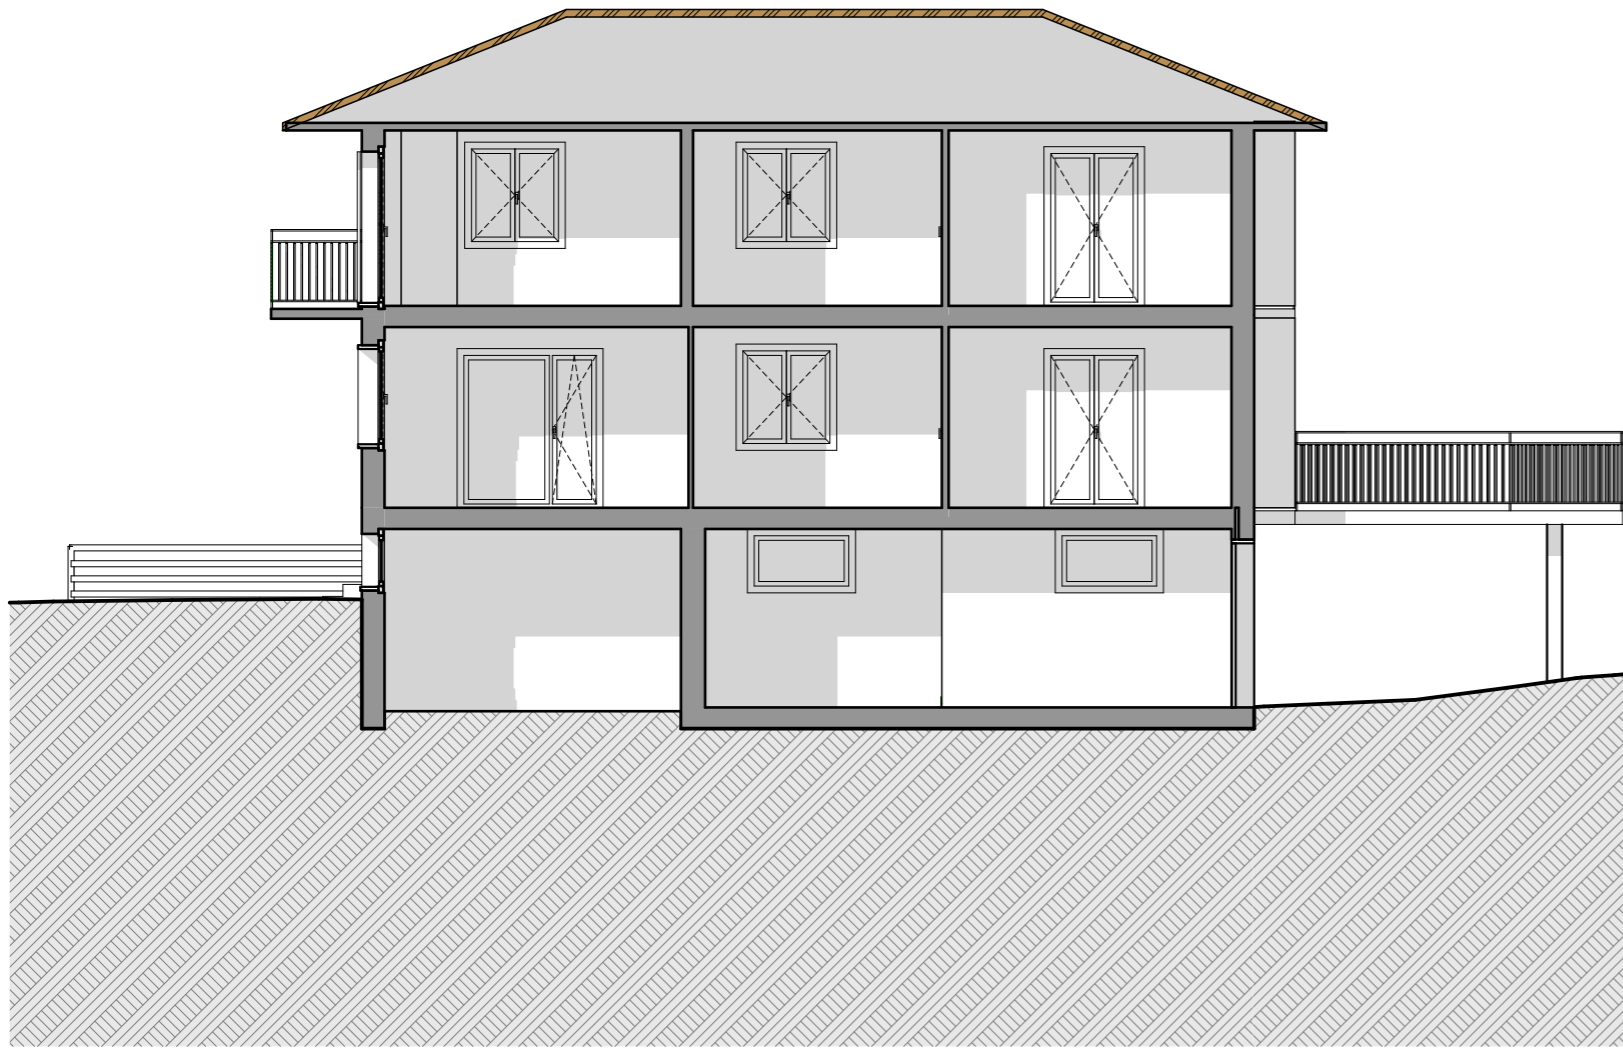

Coupe A

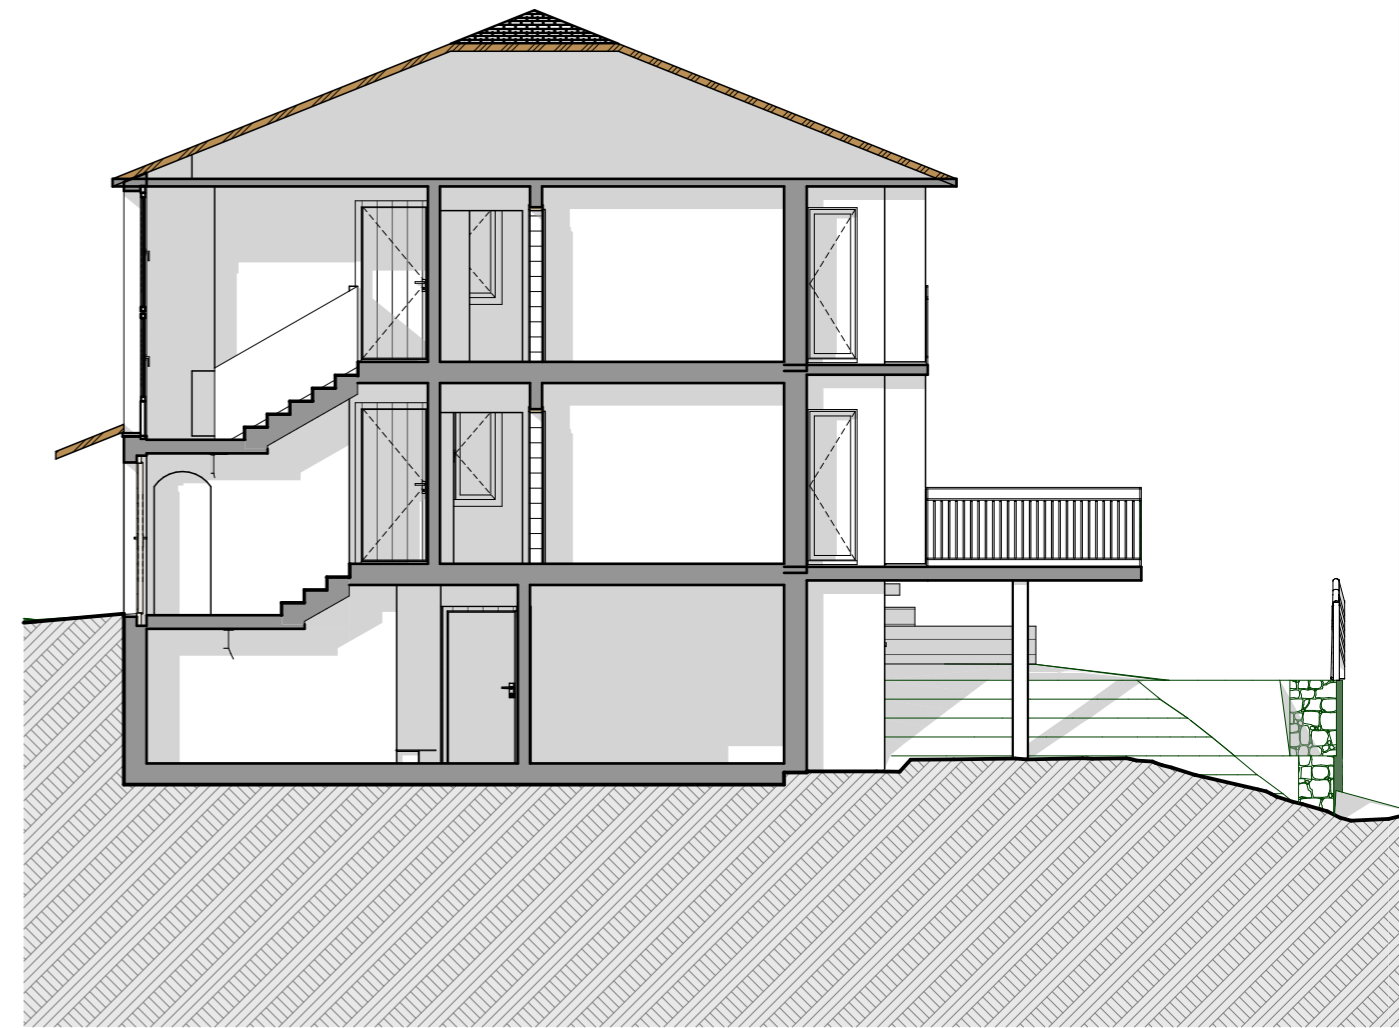


Coupe B




Coupe C

Le propriétaire :

L'architecte :


 <small>rodolphe perreten architecture rparchitecture.ch 079 417 98 73 info@rparchitecture.ch</small>	Habitation de 2 appartements sur la parcelle 708 à Vollèges Propriété de Vinciane et Florian Maret	dessiné le : 15.04.2020 mv
	Coupes A - B et C	modifié le :
	Dossier n° 2020- - Projeté	Ech. 1/100

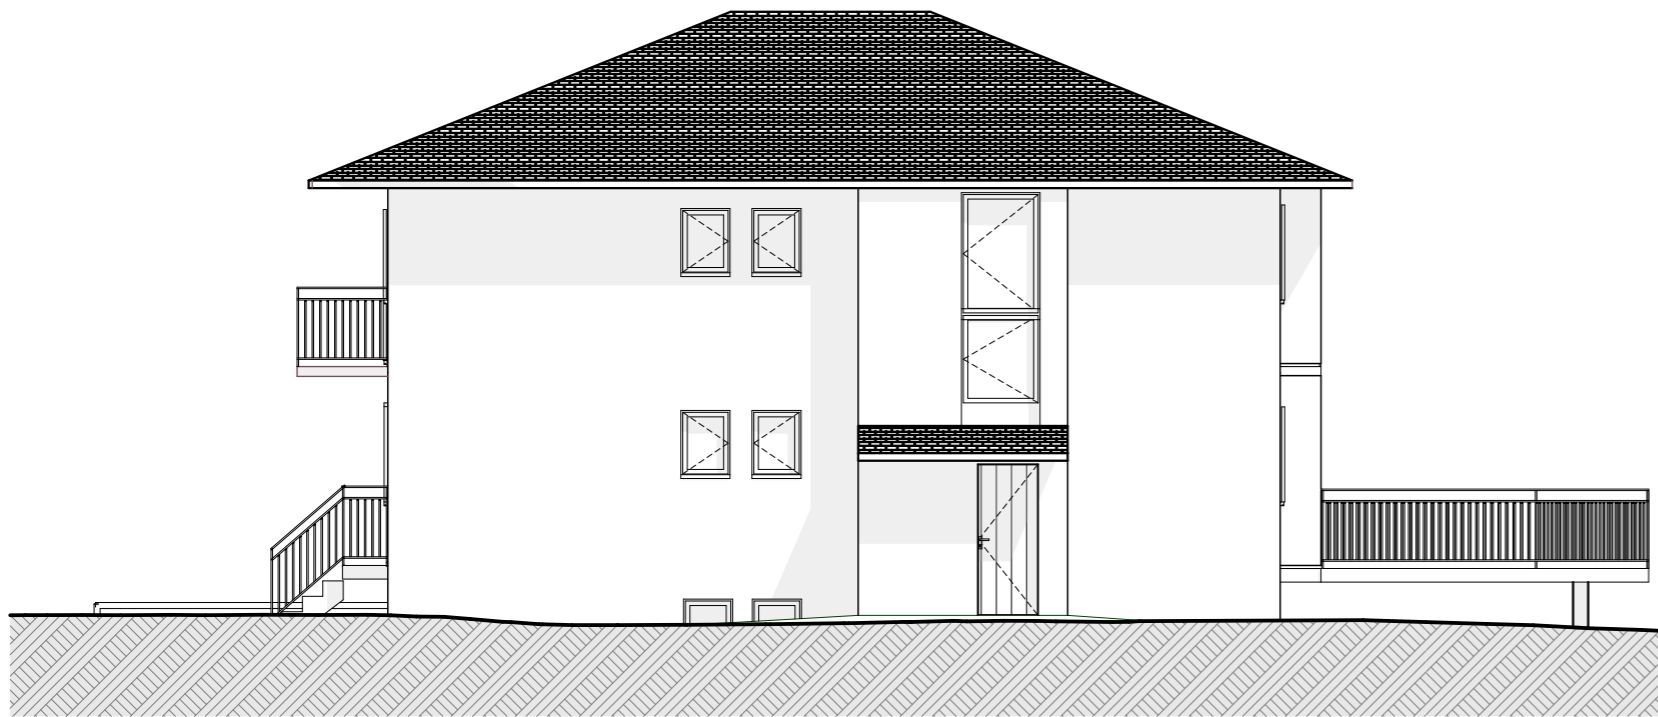


Façade Nord




Façade Est

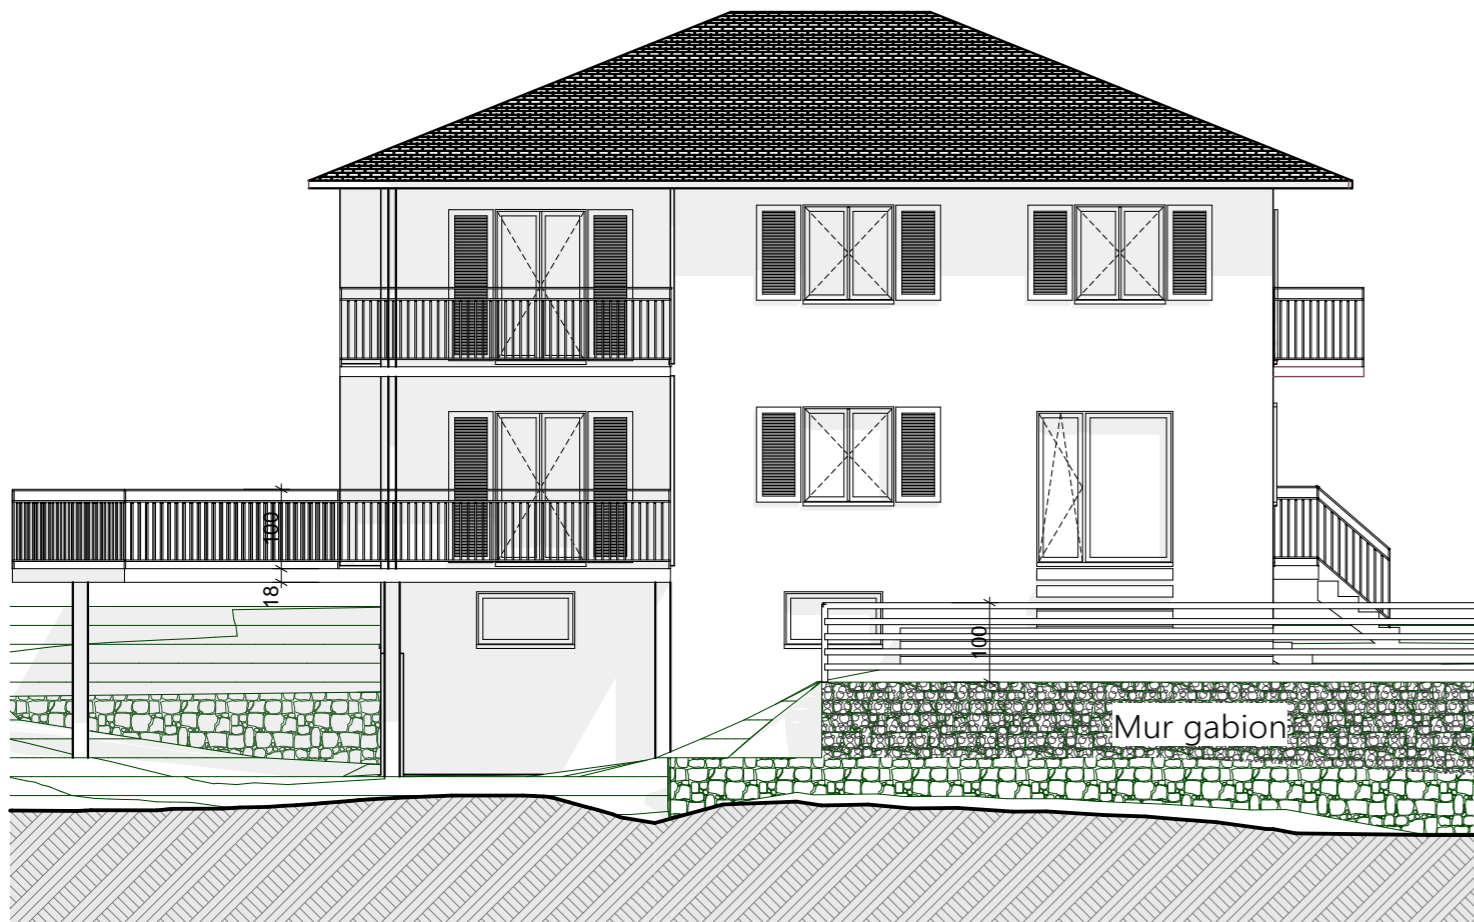

Façade Sud

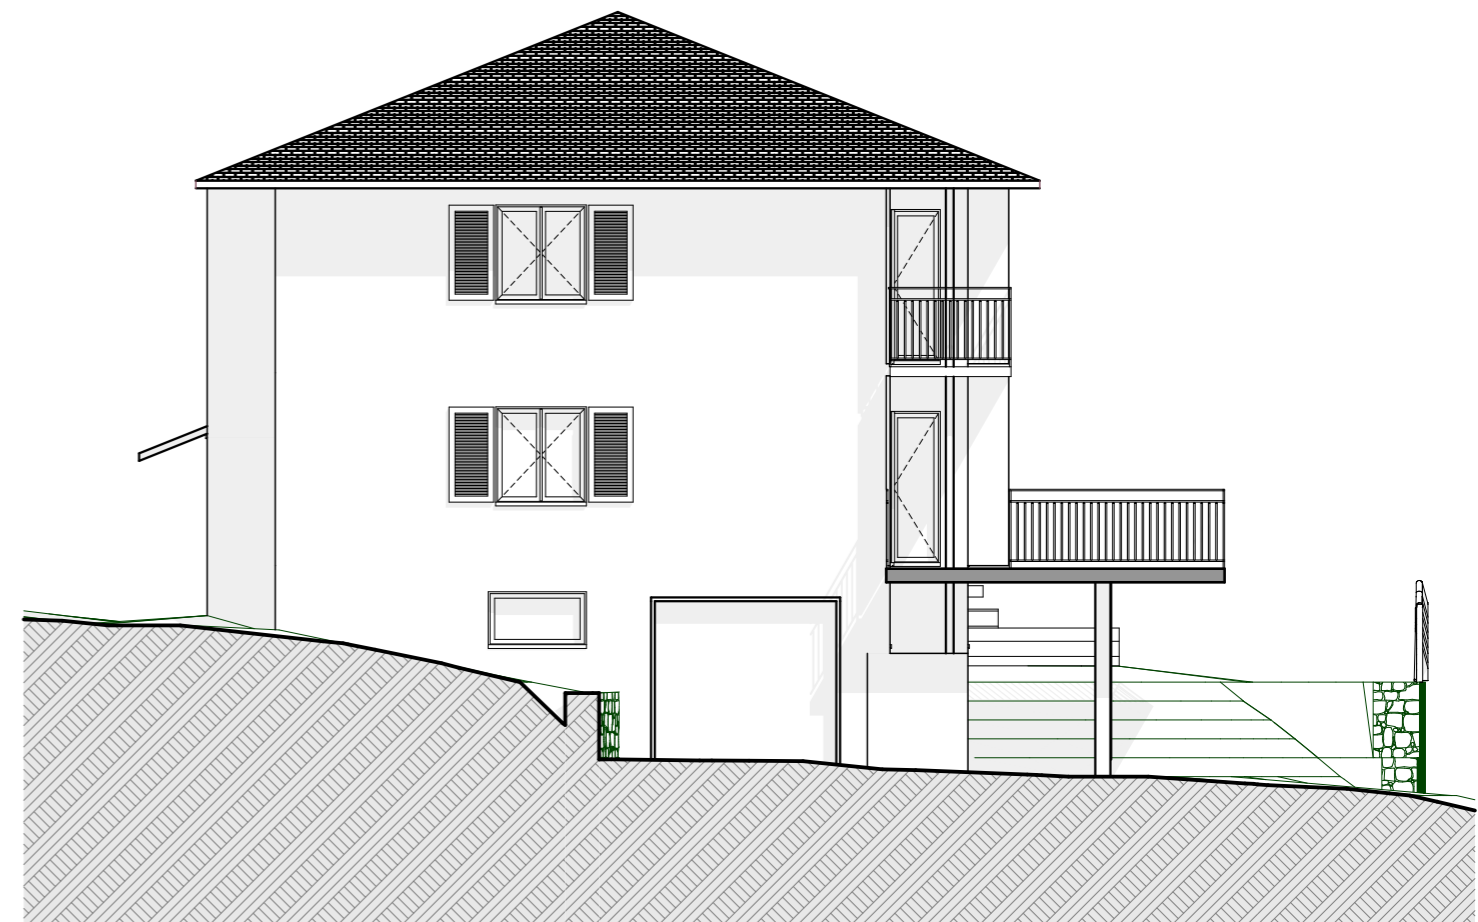

Façade Ouest

 <p>rodolphe perreten architecture rparchitecture.ch 079 417 98 73 info@rparchitecture.ch</p>	<p>Habitation de 2 appartements sur la parcelle 708 à Vollèges Propriété de Vinciane et Florian Maret</p>	<p>dessiné le : 15.04.2020 mv</p>
	<p>Façades</p>	<p>modifié le :</p>
	<p>Dossier n° 2020- - Projeté</p>	<p>Ech. 1/100</p>

Le propriétaire :

L'architecte :