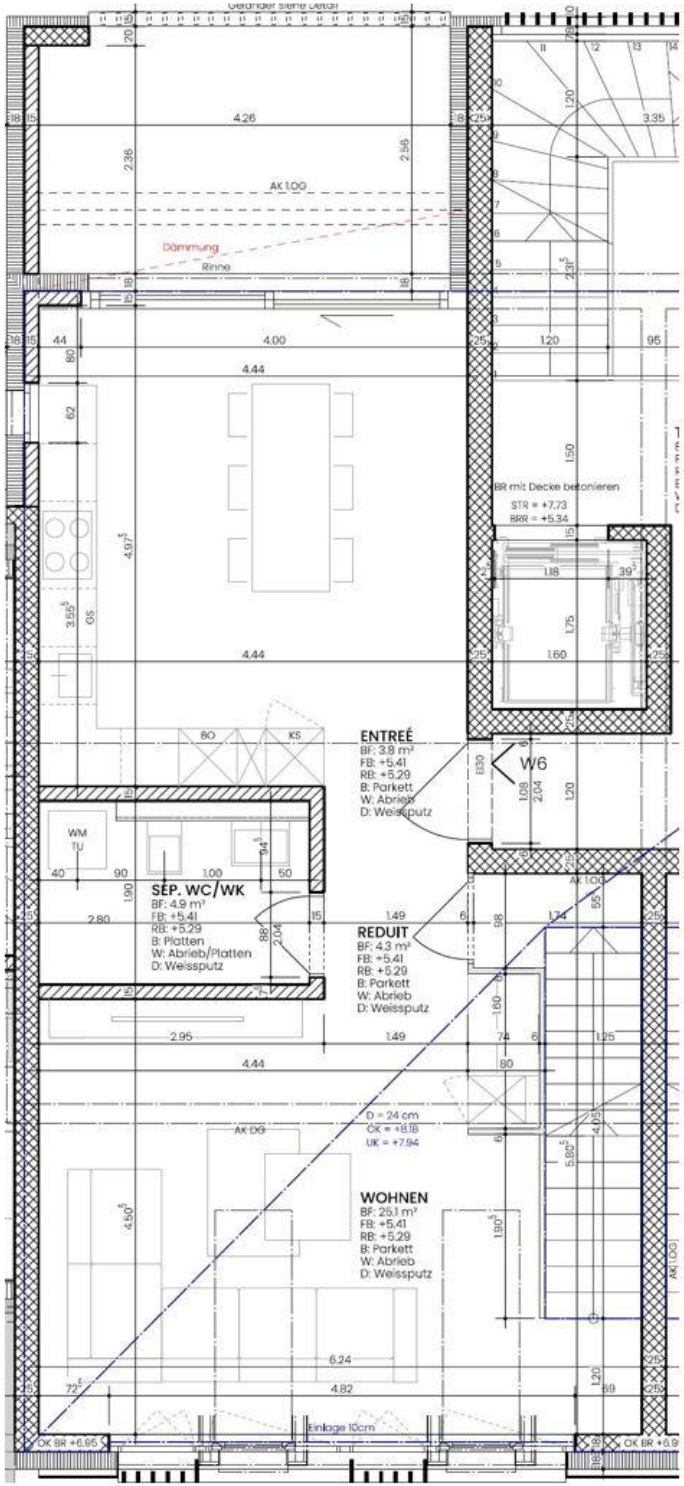
AK 1.OG
Dämmung
Rinne
BR mit Decke betonieren
STR = +7.73
BRR = +5.34
ENTREE
BF: 3.8 m²
FB: +5.41
RB: +5.29
B: Parkett
W: Abrieb
D: Weissputz
W6
SEP. WC/WK
BF: 4.9 m²
FB: +5.41
RB: +5.29
B: Platten
W: Abrieb/Platten
D: Weissputz
REDUIT
BF: 4.3 m²
FB: +5.41
RB: +5.29
B: Parkett
W: Abrieb
D: Weissputz
D = 24 cm
OK = +8.18
UK = +7.94
WOHNEN
BF: 25.1 m²
FB: +5.41
RB: +5.29
B: Parkett
W: Abrieb
D: Weissputz
AK DG
Einlage 10cm
OK BR +6.95
OK BR +6.9

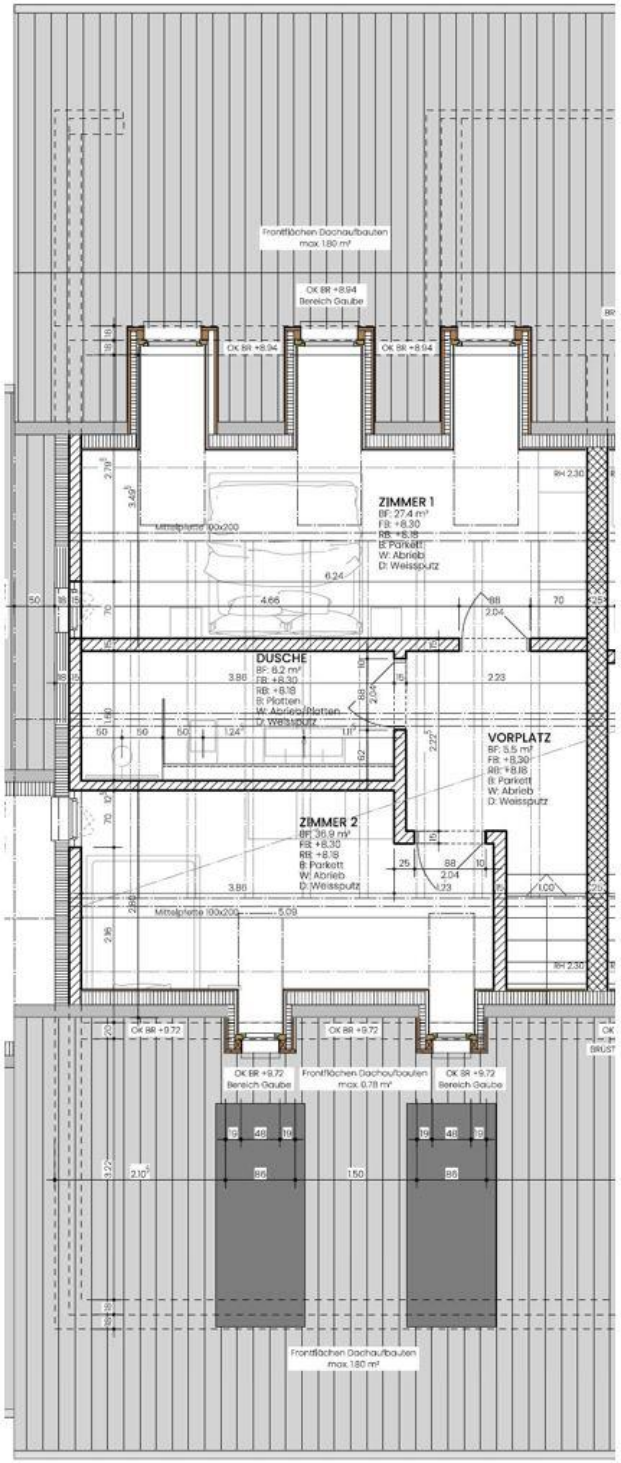
Frontflächen Dachaufbauten
max. 1.80 m²
OK BR +8.94
Bereich Gaube
ZIMMER 1
BF: 27.4 m²
FB: +8.30
RB: +8.18
B: Parkett
W: Abrieb
D: Weissputz
DUSCHE
BF: 6.2 m²
FB: +8.30
RB: +8.18
B: Platten
W: Abrieb/Platten
D: Weissputz
VORPLATZ
BF: 5.5 m²
FB: +8.30
RB: +8.18
B: Parkett
W: Abrieb
D: Weissputz
ZIMMER 2
BF: 36.9 m²
FB: +8.30
RB: +8.18
B: Parkett
W: Abrieb
D: Weissputz
Mittelpfette 100x200
OK BR +9.72
Bereich Gaube
Frontflächen Dachaufbauten
max. 0.78 m²