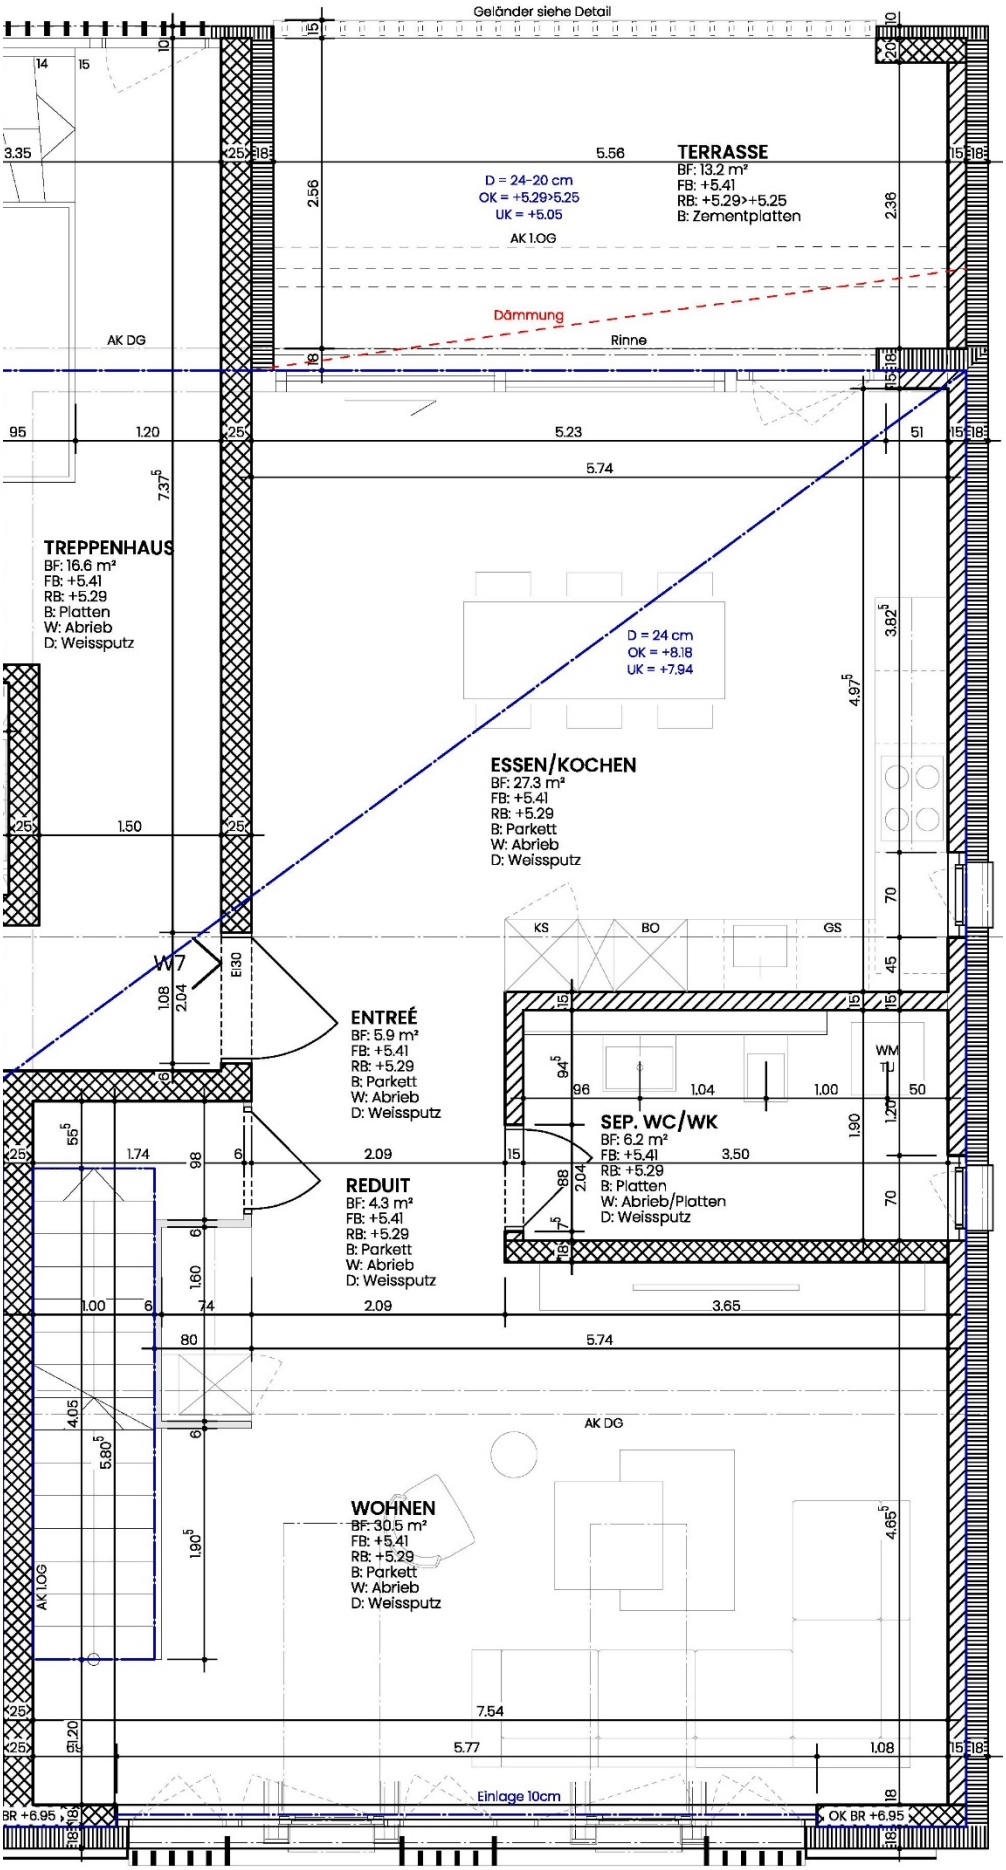
Geländer siehe Detail
TERRASSE
BF: 13.2 m²
FB: +5.41
RB: +5.29>+5.25
B: Zementplatten
D = 24-20 cm
OK = +5.29>5.25
UK = +5.05
AK 1.OG
Dämmung
Rinne
AK DG
TREPPENHAUS
BF: 16.6 m²
FB: +5.41
RB: +5.29
B: Platten
W: Abrieb
D: Weissputz
D = 24 cm
OK = +8.18
UK = +7.94
ESSEN/KOCHEN
BF: 27.3 m²
FB: +5.41
RB: +5.29
B: Parkett
W: Abrieb
D: Weissputz
KS
BO
GS
W7
EI30
ENTREÉ
BF: 5.9 m²
FB: +5.41
RB: +5.29
B: Parkett
W: Abrieb
D: Weissputz
SEP. WC/WK
BF: 6.2 m²
FB: +5.41
RB: +5.29
B: Platten
W: Abrieb/Platten
D: Weissputz
WM
TU
REDUIT
BF: 4.3 m²
FB: +5.41
RB: +5.29
B: Parkett
W: Abrieb
D: Weissputz
AK DG
WOHNEN
BF: 30.5 m²
FB: +5.41
RB: +5.29
B: Parkett
W: Abrieb
D: Weissputz
AK 1.OG
Einlage 10cm
BR +6.95
OK BR +6.95

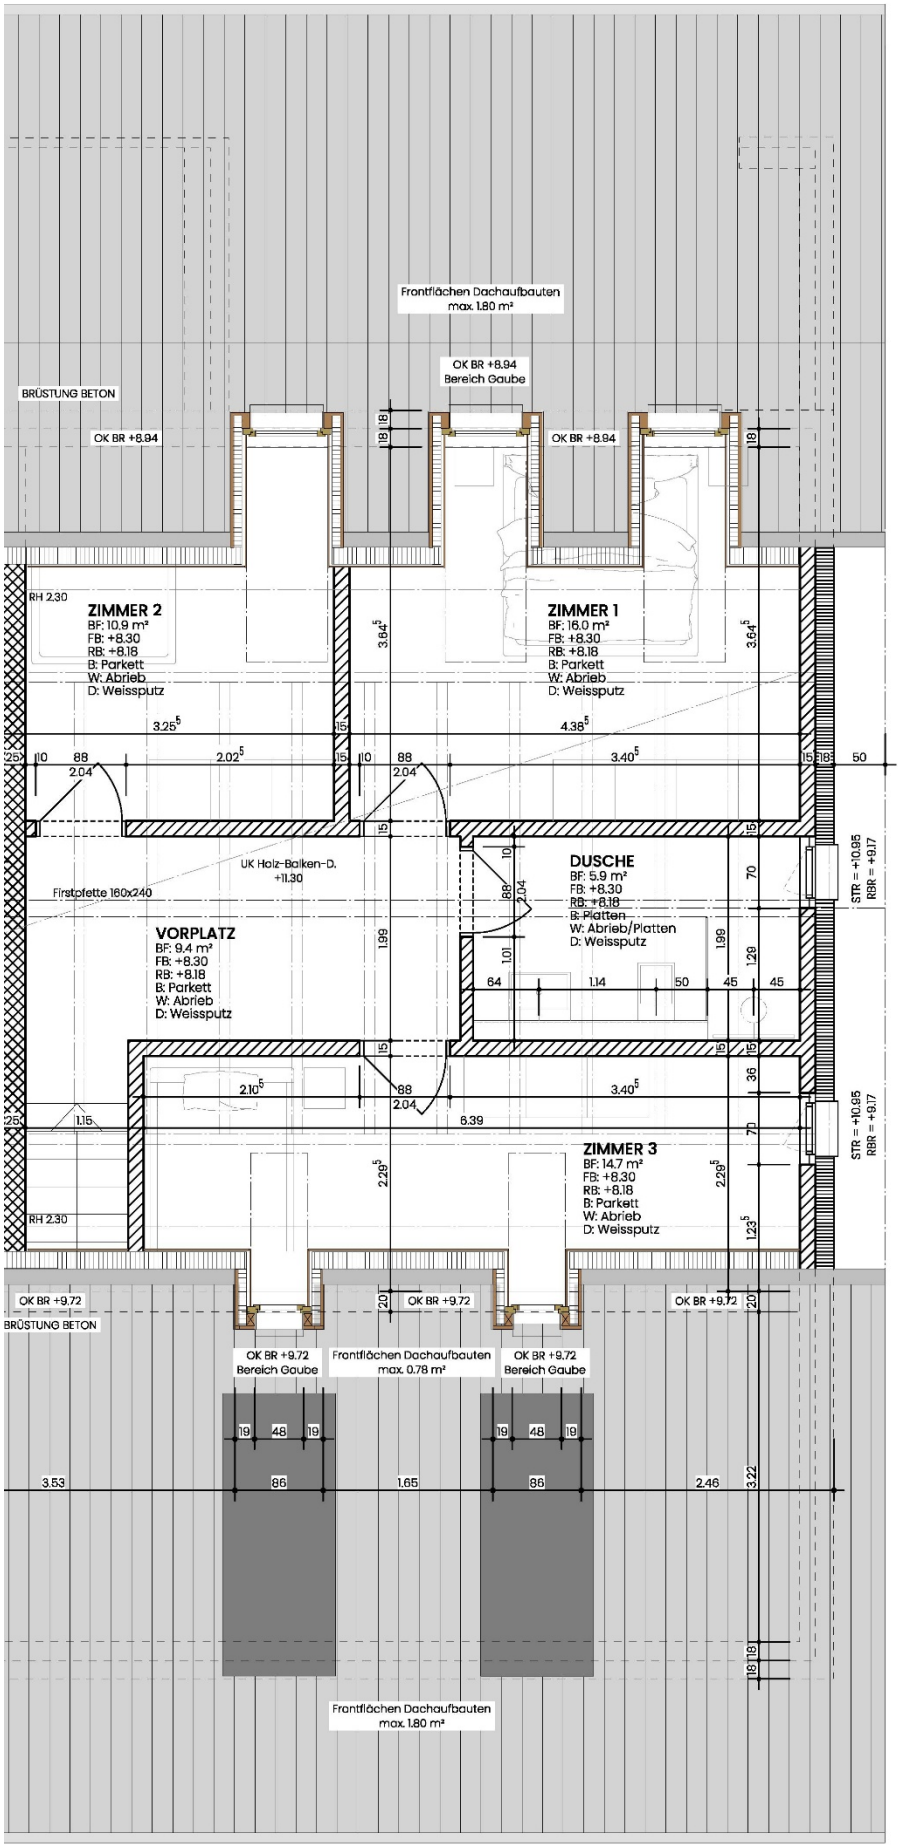
Frontflächen Dachaufbauten
max. 1.80 m²
OK BR +8.94
Bereich Gaube
BRÜSTUNG BETON
OK BR +8.94
OK BR +8.94
ZIMMER 2
BF: 10.9 m²
FB: +8.30
RB: +8.18
B: Parkett
W: Abrieb
D: Weissputz
RH 2.30
ZIMMER 1
BF: 16.0 m²
FB: +8.30
RB: +8.18
B: Parkett
W: Abrieb
D: Weissputz
UK Holz-Balken-D.
+11.30
Firstpfette 160x240
VORPLATZ
BF: 9.4 m²
FB: +8.30
RB: +8.18
B: Parkett
W: Abrieb
D: Weissputz
DUSCHE
BF: 5.9 m²
FB: +8.30
RB: +8.18
B: Platten
W: Abrieb/Platten
D: Weissputz
STR = +10.95
RBR = +9.77
ZIMMER 3
BF: 14.7 m²
FB: +8.30
RB: +8.18
B: Parkett
W: Abrieb
D: Weissputz
RH 2.30
OK BR +9.72
BRÜSTUNG BETON
OK BR +9.72
OK BR +9.72
OK BR +9.72
Bereich Gaube
Frontflächen Dachaufbauten
max. 0.78 m²
OK BR +9.72
Bereich Gaube
Frontflächen Dachaufbauten
max. 1.80 m²