


Wohnung 9
 4.5-Zimmer-Wohnung
 2.OG, 117 m²

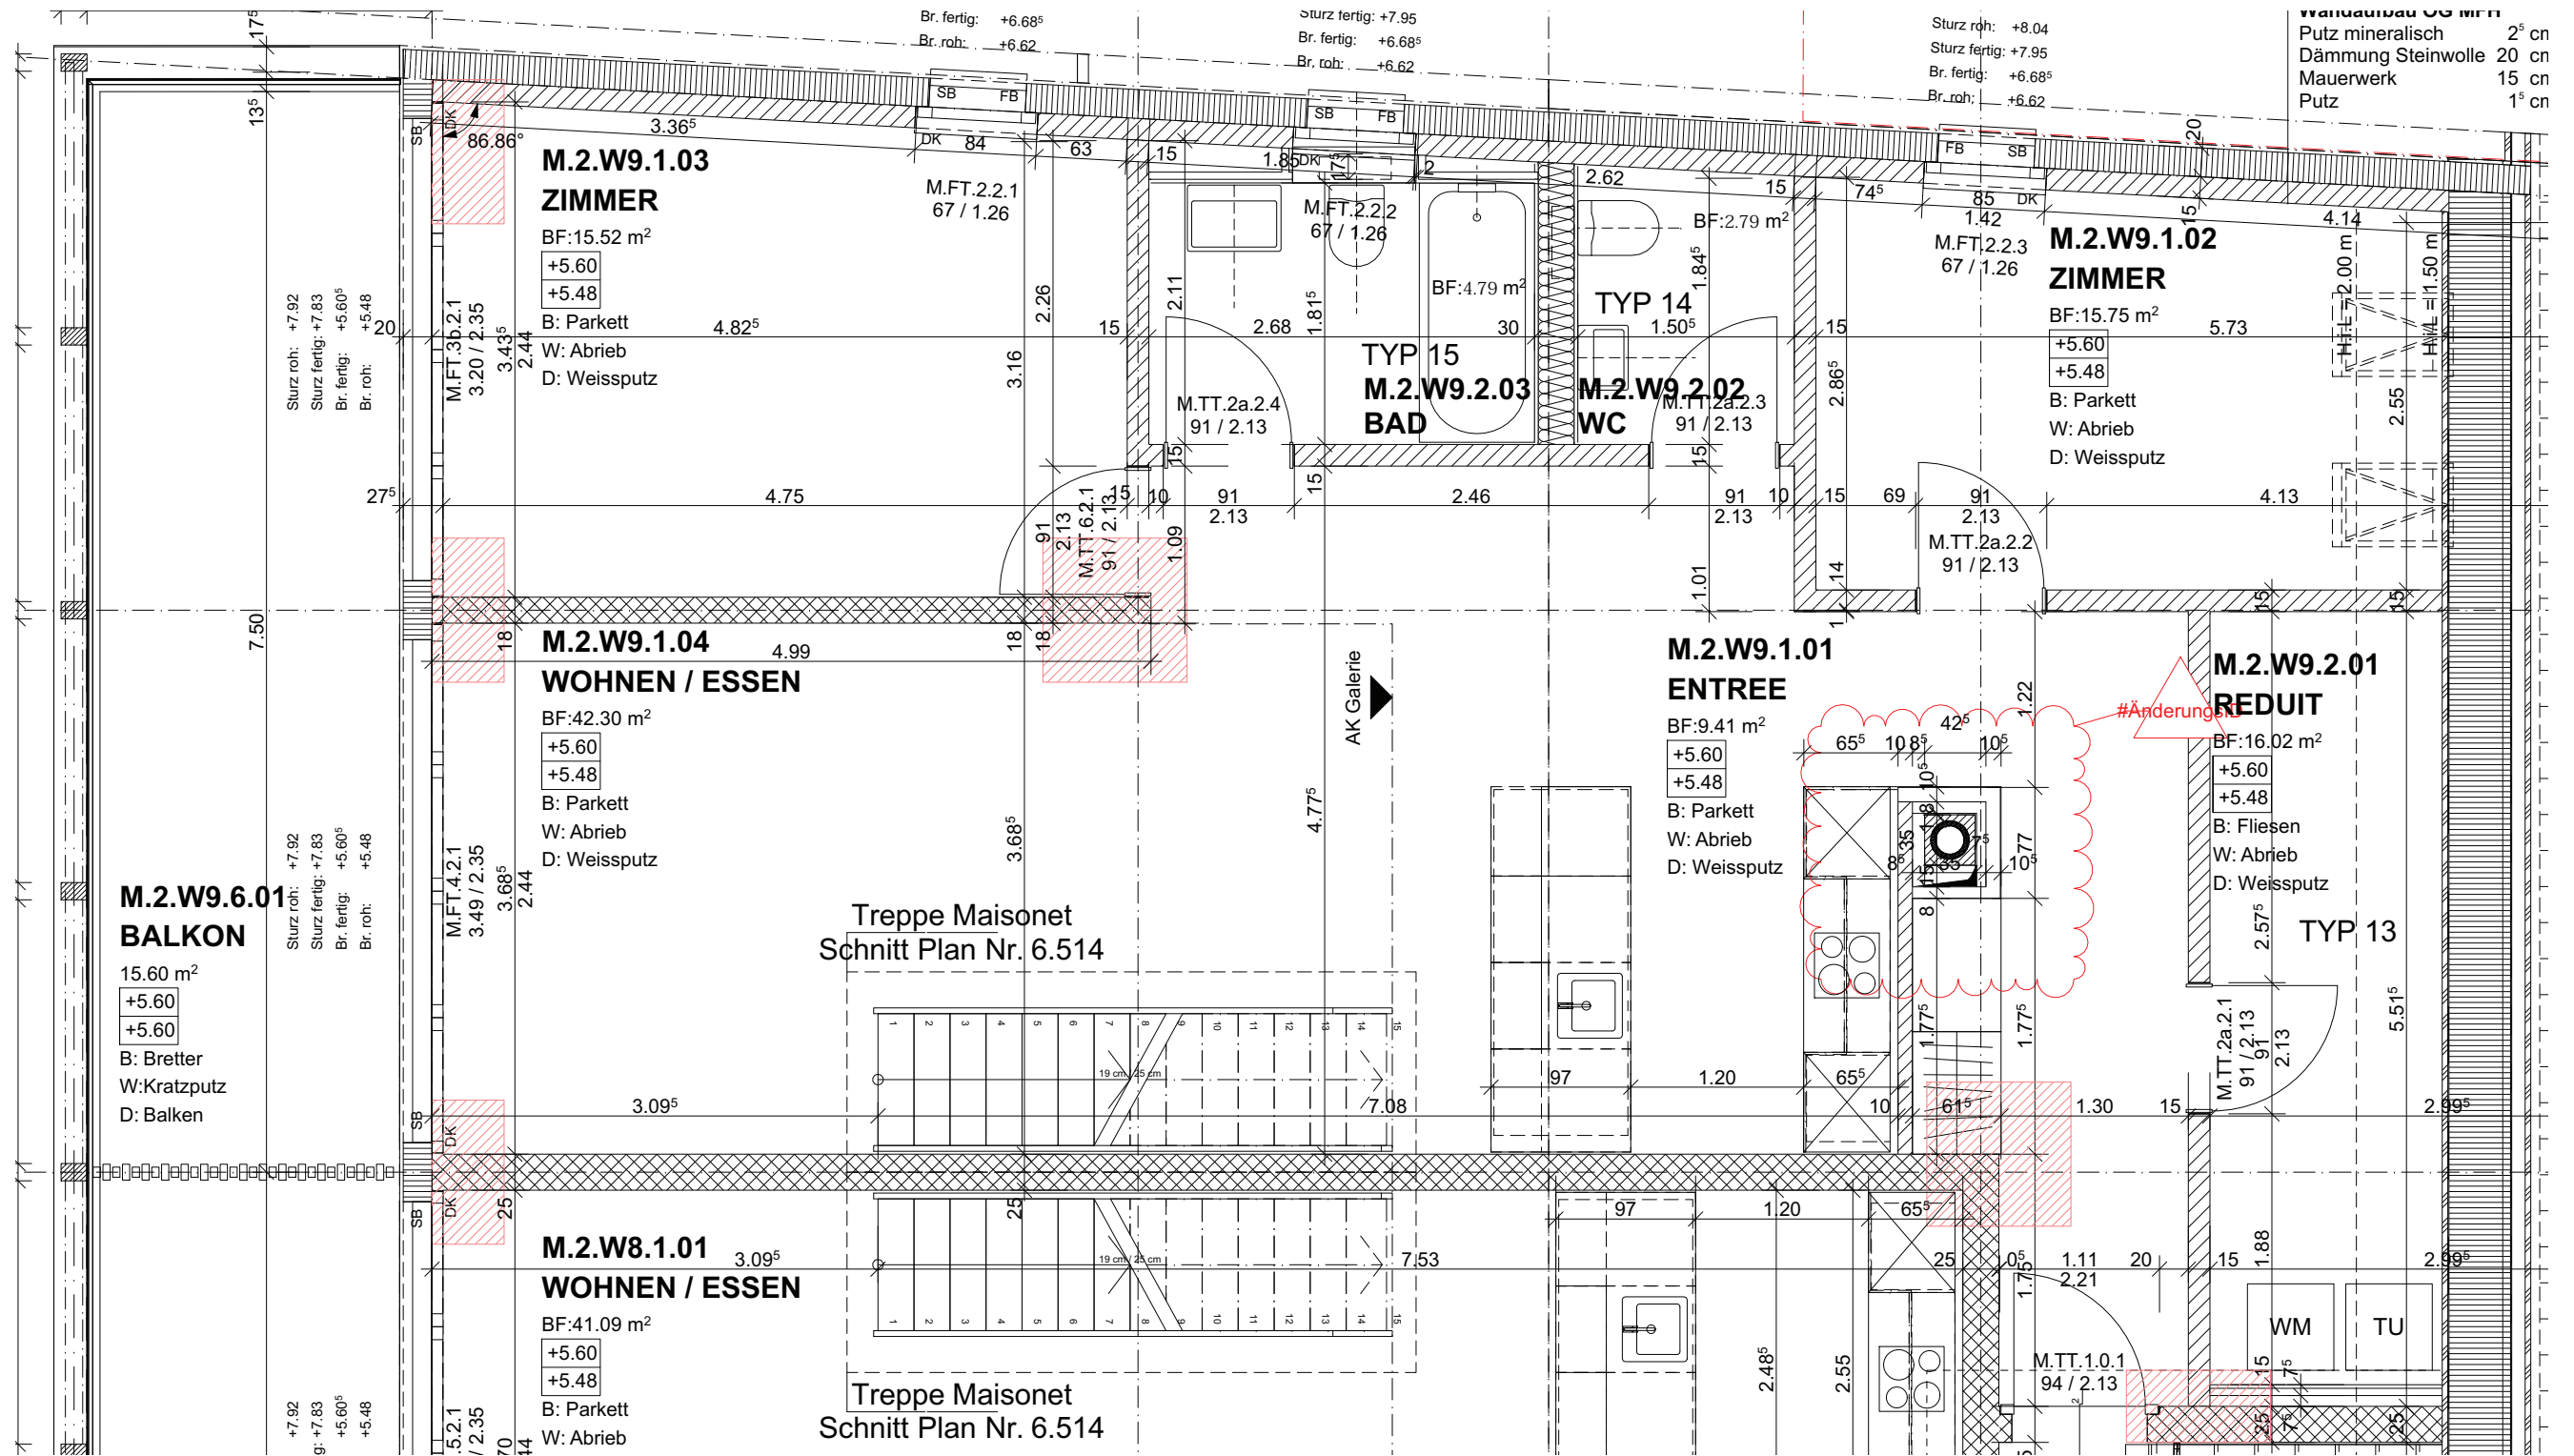

Wandbau 03 m²

Putz mineralisch	2 ⁵ cn
Dämmung Steinwolle	20 cn
Mauerwerk	15 cn
Putz	1 ⁵ cn

Wohnung 9.1
 4.5-Zimmer-Wohnung
 3.OG

