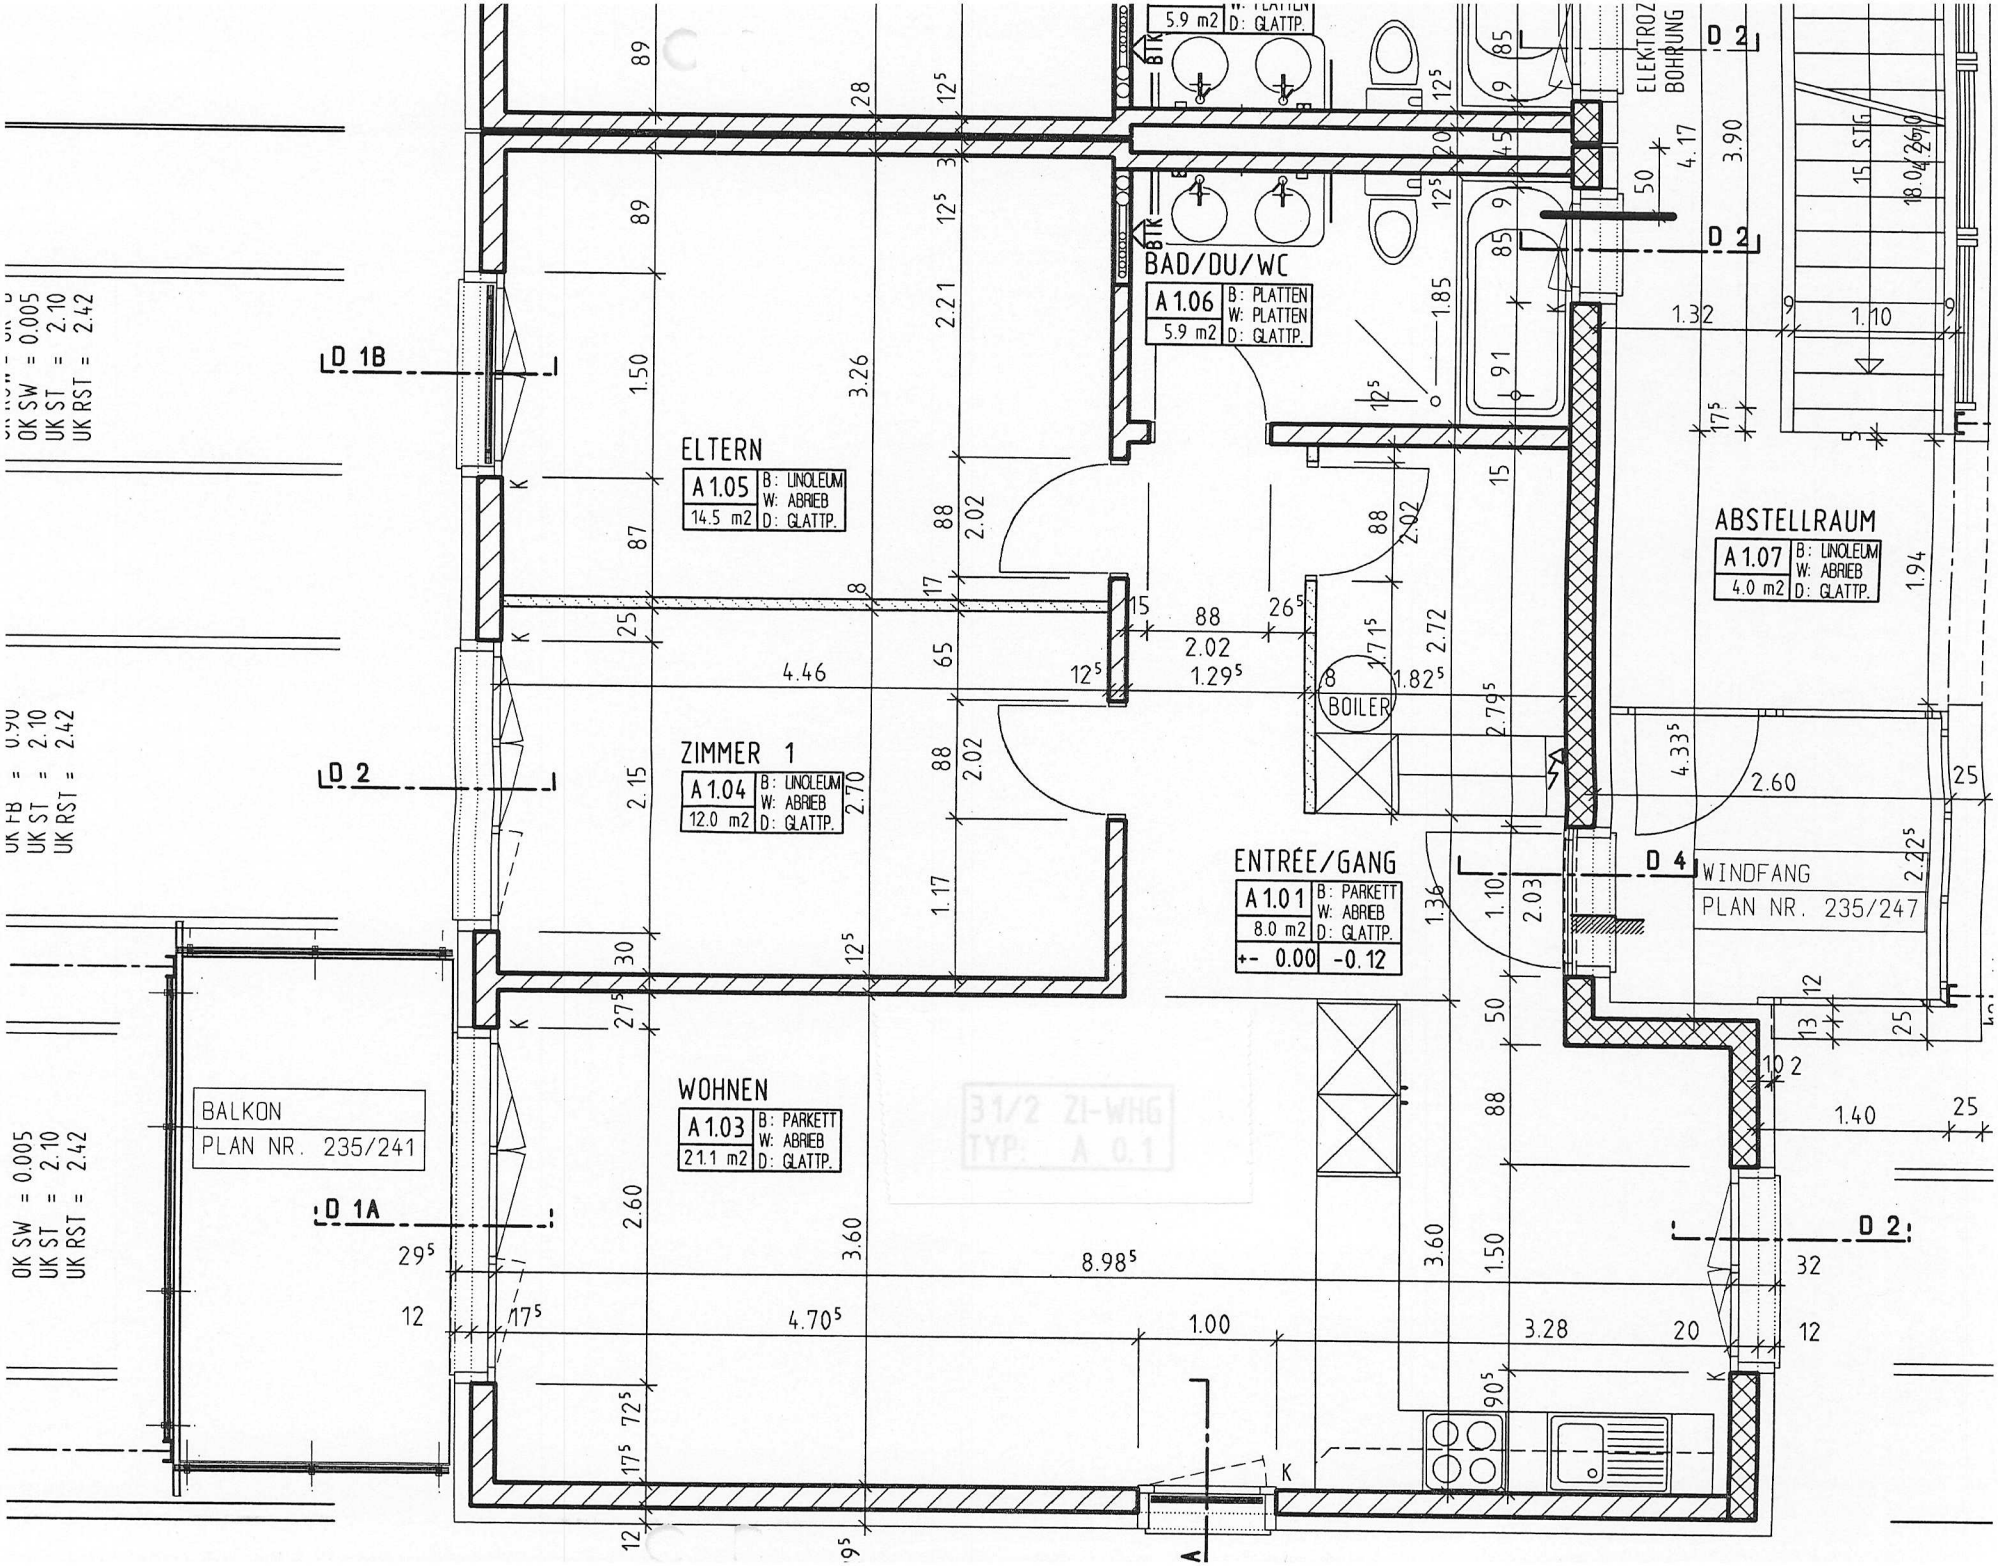
ELTERN
A 1.05
14.5 m2
B: LINOLEUM
W: ABRIEB
D: GLATTP.
ZIMMER 1
A 1.04
12.0 m2
B: LINOLEUM
W: ABRIEB
D: GLATTP.
WOHNEN
A 1.03
21.1 m2
B: PARKETT
W: ABRIEB
D: GLATTP.
BAD/DU/WC
A 1.06
5.9 m2
B: PLATTEN
W: PLATTEN
D: GLATTP.
ENTRÉE/GANG
A 1.01
8.0 m2
B: PARKETT
W: ABRIEB
D: GLATTP.
+- 0.00
-0.12
ABSTELLRAUM
A 1.07
4.0 m2
B: LINOLEUM
W: ABRIEB
D: GLATTP.
BOILER
BALKON
PLAN NR. 235/241
WINDFANG
PLAN NR. 235/247
ELEKTROZ
BOHRUNG
D 1B
D 2
D 1A
D 4
OK SW = 0.005
UK ST = 2.10
UK RST = 2.42