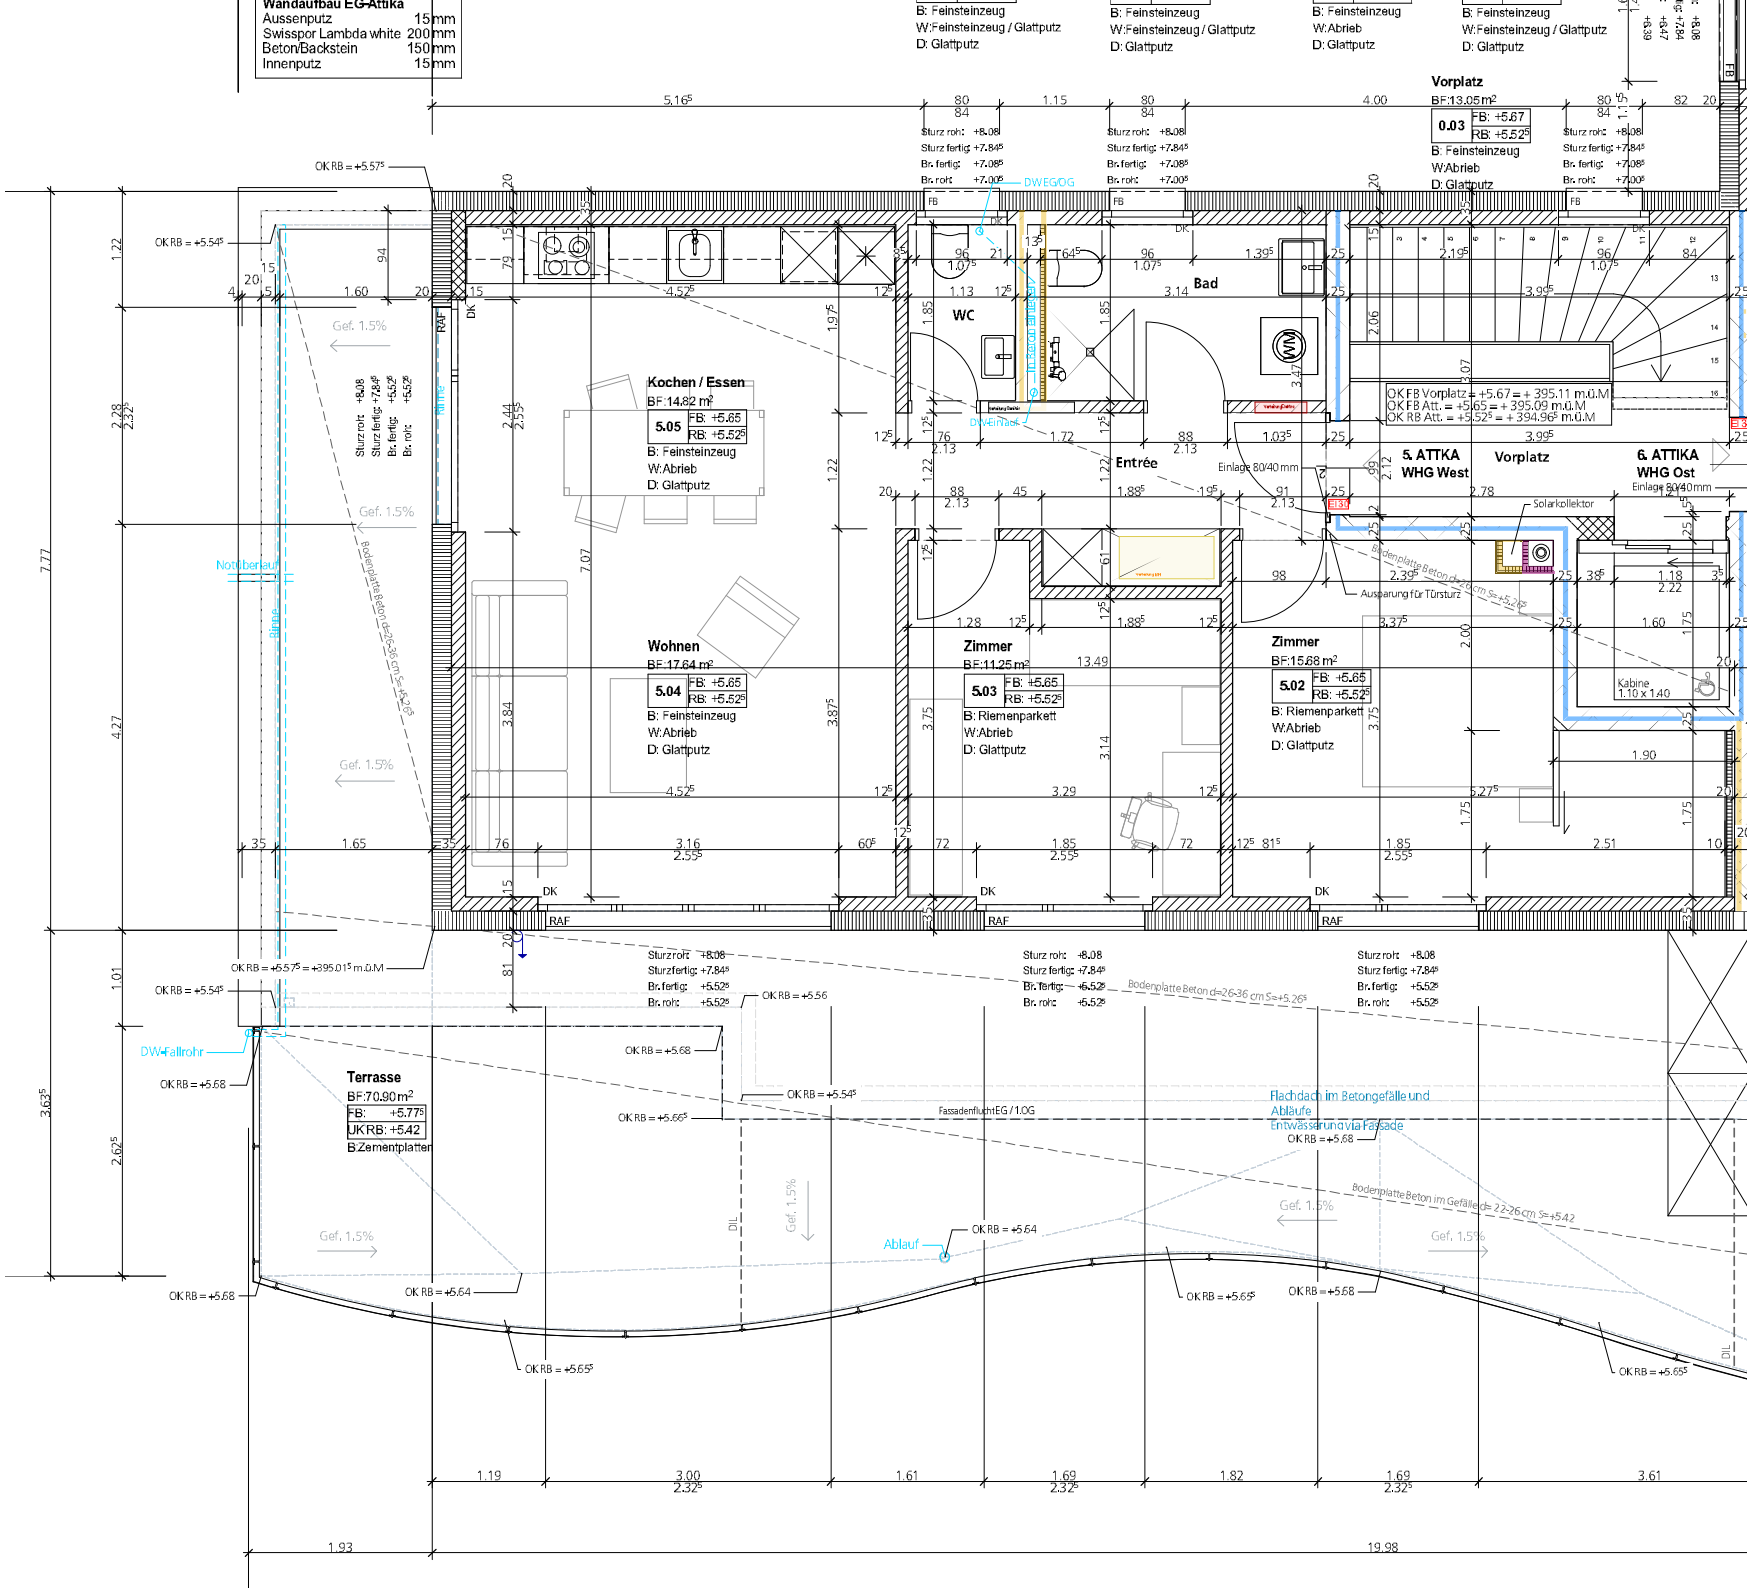
Wandaufbau EG-Attika
Aussenputz 15mm
Swisspor Lambda white 200mm
Beton/Backstein 150mm
Innenputz 15mm
Vorplatz
BF:13.05m²
0.03
FB: +5.67
RB: +5.52
B: Feinsteinzeug
W:Abrieb
D: Glattputz
Kochen / Essen
BF:14.82 m²
5.05
FB: +5.65
RB: +5.52
B: Feinsteinzeug
W:Abrieb
D: Glattputz
WC
Bad
Entrée
Einlage 80/40 mm
5. ATTKA
WHG West
Vorplatz
6. ATTKA
WHG Ost
Einlage 80/40mm
Solarkollektor
Ausparung für Türsturz
Wohnen
BF:17.64 m²
5.04
FB: +5.65
RB: +5.52
B: Feinsteinzeug
W:Abrieb
D: Glattputz
Zimmer
BF:11.25 m²
5.03
FB: +5.65
RB: +5.52
B: Riemenparkett
W:Abrieb
D: Glattputz
Zimmer
BF:15.68 m²
5.02
FB: +5.65
RB: +5.52
B: Riemenparkett
W:Abrieb
D: Glattputz
Kabine
1.10 x 1.40
OK FB Vorplatz = +5.67 = + 395.11 m.ü.M
OK FB Att. = +5.65 = + 395.09 m.ü.M
OK RB Att. = +5.52 = + 394.96 m.ü.M
Notüberlauf
Gef. 1.5%
Bodenplatte Beton d=26-36 cm S=+5.26
Terrasse
BF:70.90 m²
FB: +5.77
UK RB: +5.42
B:Zementplatten
DW-Fallrohr
Fassadenflucht EG / 1.OG
Flachdach im Betongefälle und Abläufe
Entwässerung via Fassade
Bodenplatte Beton im Gefälle d= 22-26 cm S=+5.42
Ablauf
OK RB = +5.57
OK RB = +5.54
OK RB = +5.68
OK RB = +5.64
OK RB = +5.65
OK RB = +5.57 = +395.01 m.ü.M
Sturz roh: +8.08
Sturz fertig: +7.84
Br. fertig: +7.08
Br. roh: +7.00
Br. fertig: +5.52
Br. roh: +5.52
5.16
1.15
4.00
19.98
1.93