


Projekt Dachstockumbau Mehrfamilienhaus • Riehenring 145 • CH - 4058 Basel
Walter Bros AG • Ringstrasse 9 • CH - 4123 Allschwil • T. 061 481 74 70

5. Obergeschoss

Projek-Nr. 21-481
Plan-Nr. AU - 3.04
Masstab 1:50

Datum / Gez. 12.01.2026, SP

Architekt KUNZ ARCHITEKTEN AG • Dipl. Architekten ETH/SIA/FH • Steinlenring 49 • CH - 4051 Basel • T. 061 367 90 10

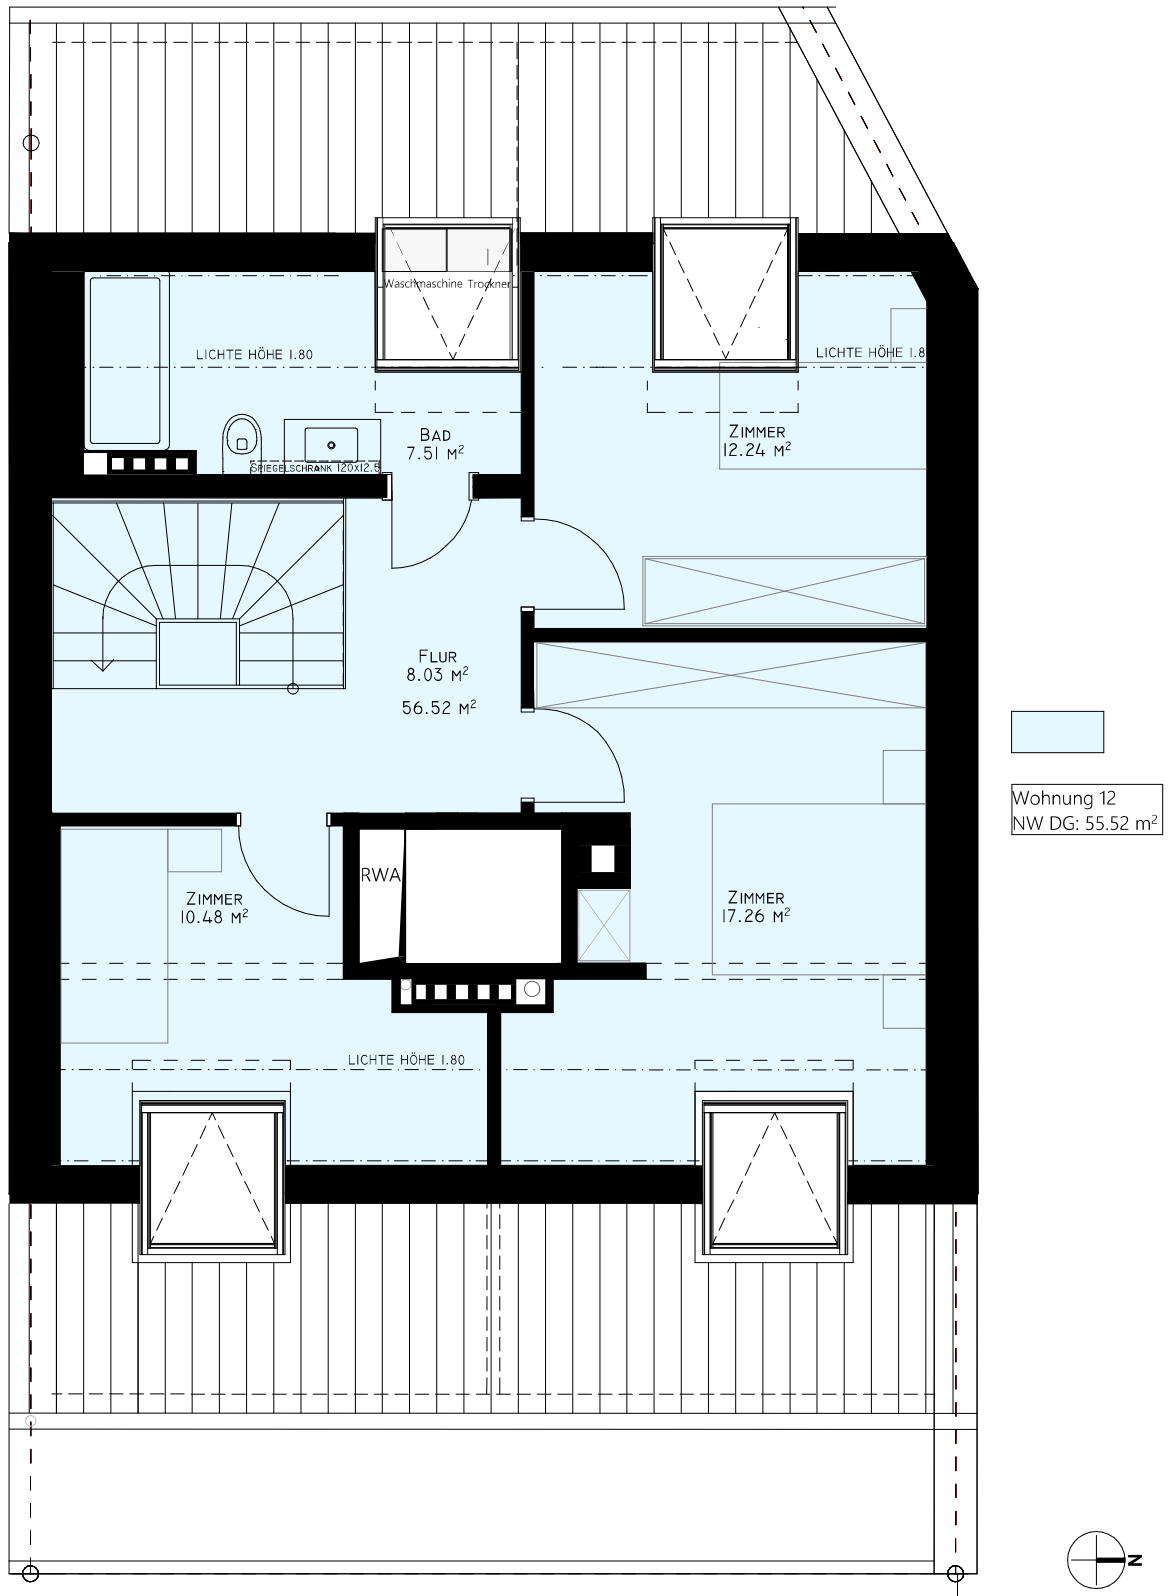

Projekt Dachstockumbau Mehrfamilienhaus • Riehenring 145 • CH - 4058 Basel
 Grundeigentümer/Bauherr Walter Bros AG • Ringstrasse 9 • CH - 4123 Allschwil • T. 061 481 74 70

Dachgeschoss

Projekt-Nr. 21-481
 Plan-Nr. AU - 3.04
 Massstab 1: 50
 Datum / Gez. 12.01.2026/ SP

Architekt KUNZ ARCHITEKTEN AG • Dipl. Architekten ETH/SIA/IFH • Steinengring 49 • CH - 4051 Basel • T. 061 367 90 10