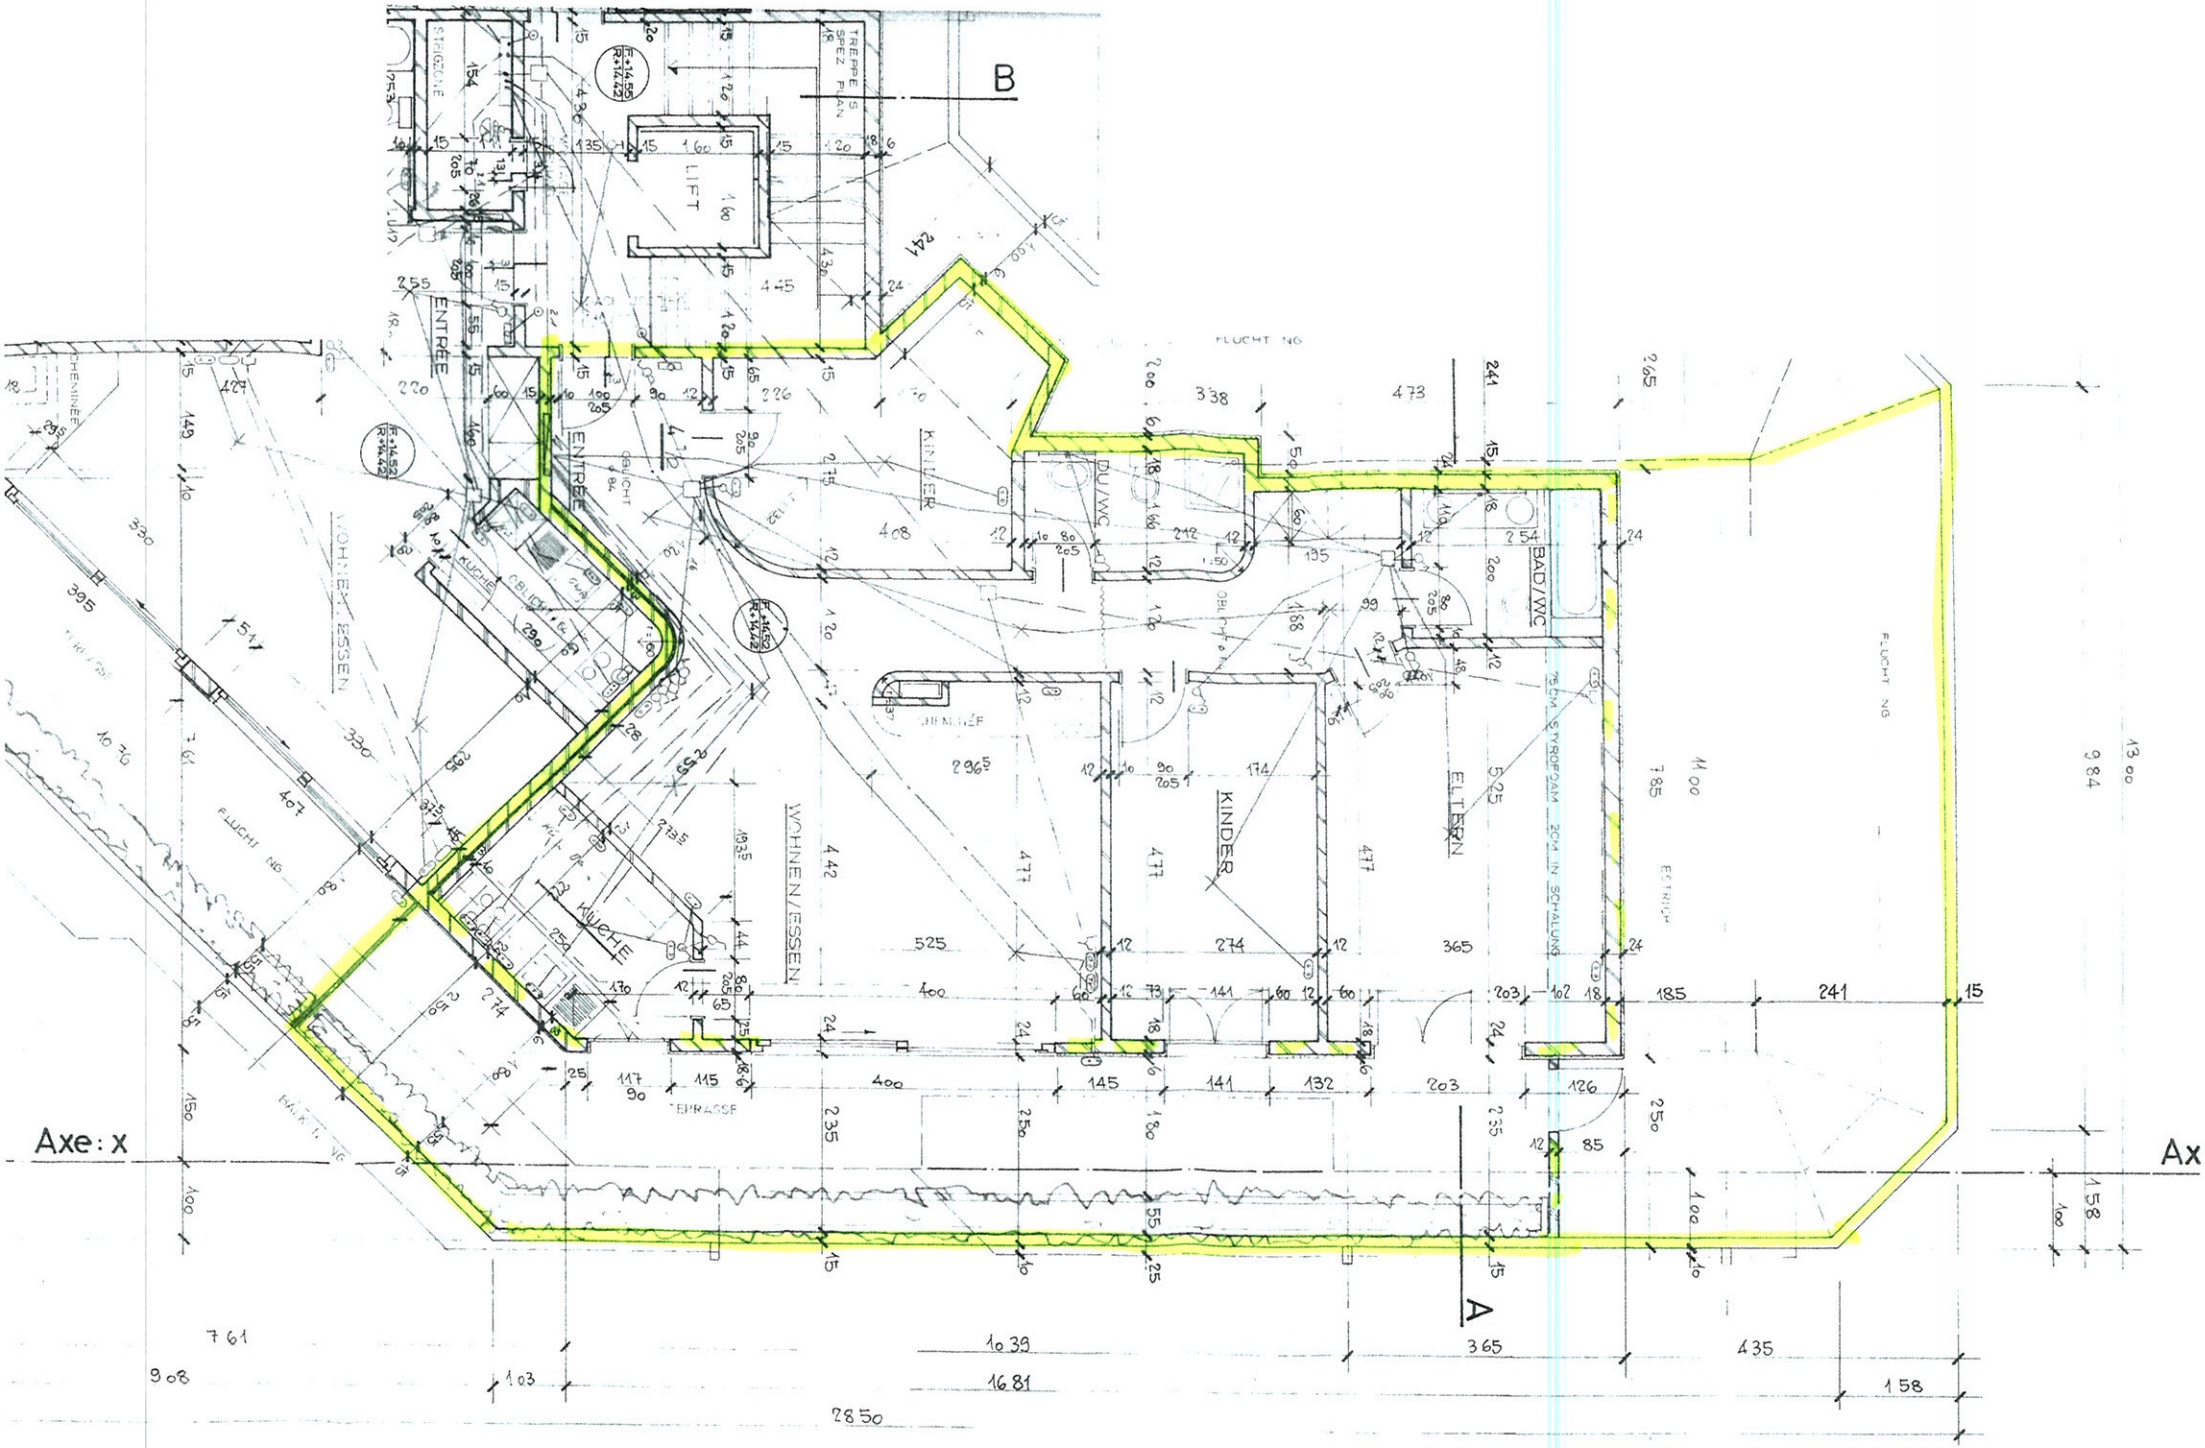
B
A
Axe : x
Ax
LIFT
ENTRÉE
KINDER
DU/WC
BAD/WC
ELTERN
WOHNEN/ESSEN
KÜCHE
TERRASSE
FLUCHT NG
CHEMINÉE
TREPPE SPEZ PLAN
STRIGZONE
75CM STYROFOAM 20CM IN SCHALUNG
ECTRICH
7 61
9 08
10 39
16 81
28 50
3 65
4 35
1 58