

3,5-Zimmer-Wohnungen

Wohnungs- nummer	Zimmer	Nutzfläche	Aussenfläche Loggia	Etage
B 5.3.1	3,5	86,6 m ²	20,1 m ²	3



Nutz- und Aussenflächen in m² nach SIA.
Bei diesen Werten handelt es sich um ungefähre Massangaben.
Aus konstruktiven Gründen können Abweichungen vorkommen.

Vermietung und Beratung

T 031 970 30 60

info@adlatusag.ch

www.baechtelenpark.ch

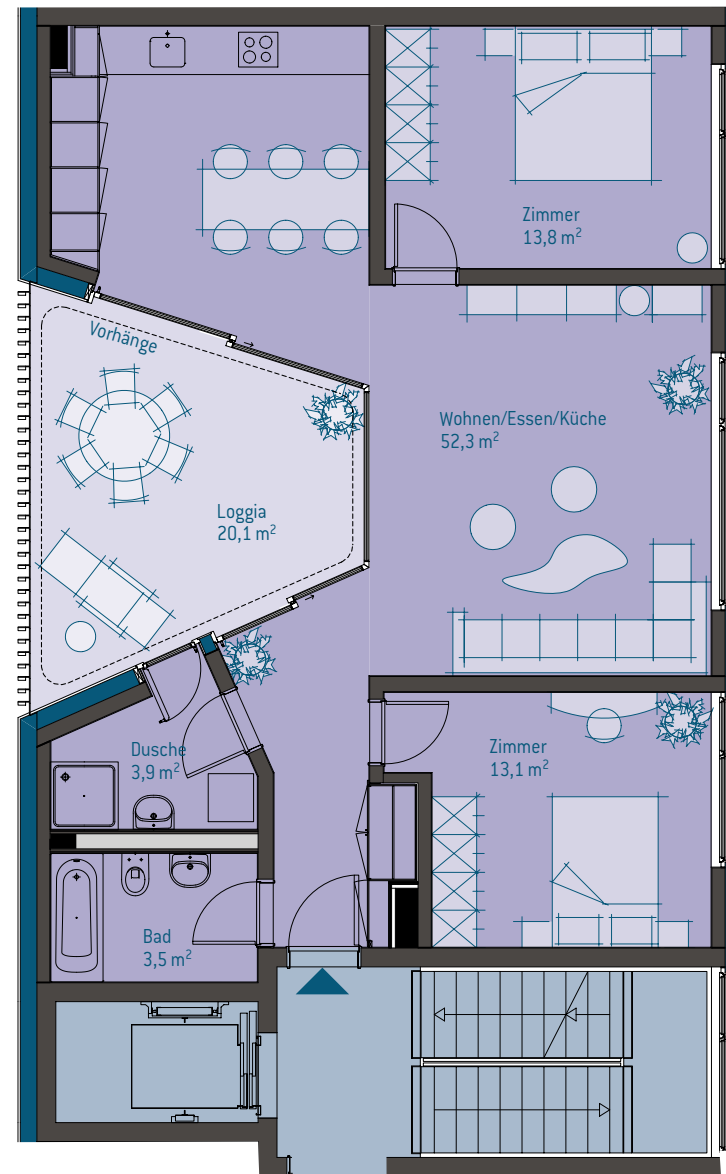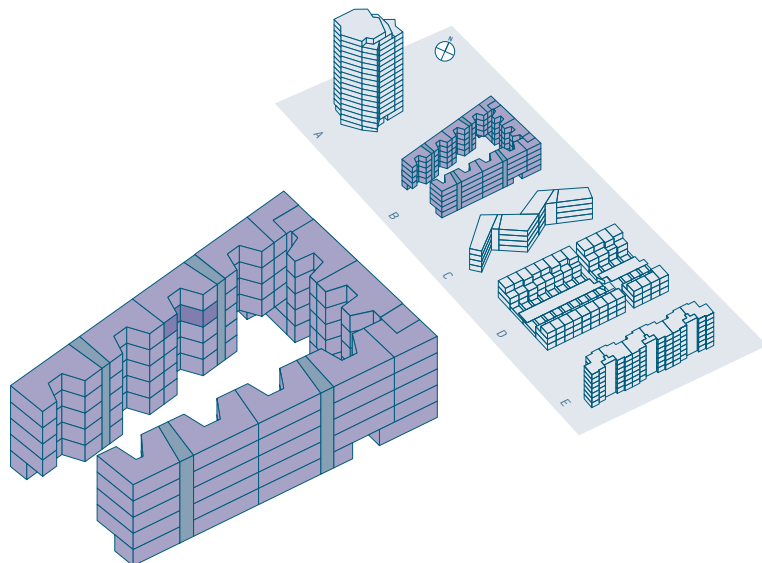

Massstab 1:100