

Immeuble B



**Rez
1/100**



Lot 1: 3.5 pces

séjour: 22.4 m²
 cuisine: 5.7 m²
 chambre 1: 15.6 m²
 chambre 2: 11.8 m²
 sdb: 4.3 m²
 wc: 2 m²
 hall et circ.: 10.4 m²
appartement: 75 m²
 jardin: 56 m²
 terrasse: 18 m²

Lot 2: studio


séjour: 14.6 m²
 cuisine: 4 m²
 sdb: 4.3 m²
 hall et circ.: 3.2 m²
appartement: 27 m²
 jardin: 18 m²
 terrasse: 12 m²

Lot 3: 2.5 pces


séjour: 17.4 m²
 cuisine: 6 m²
 chambre: 14.7 m²
 sdb: 4.6 m²
 hall et circ.: 4.6 m²
appartement: 49 m²
 jardin: 16 m²
 terrasse: 18 m²

* Surfaces approximatives, document non contractuel

Immeuble B

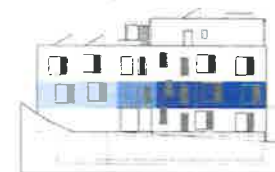

1er étage 1/100

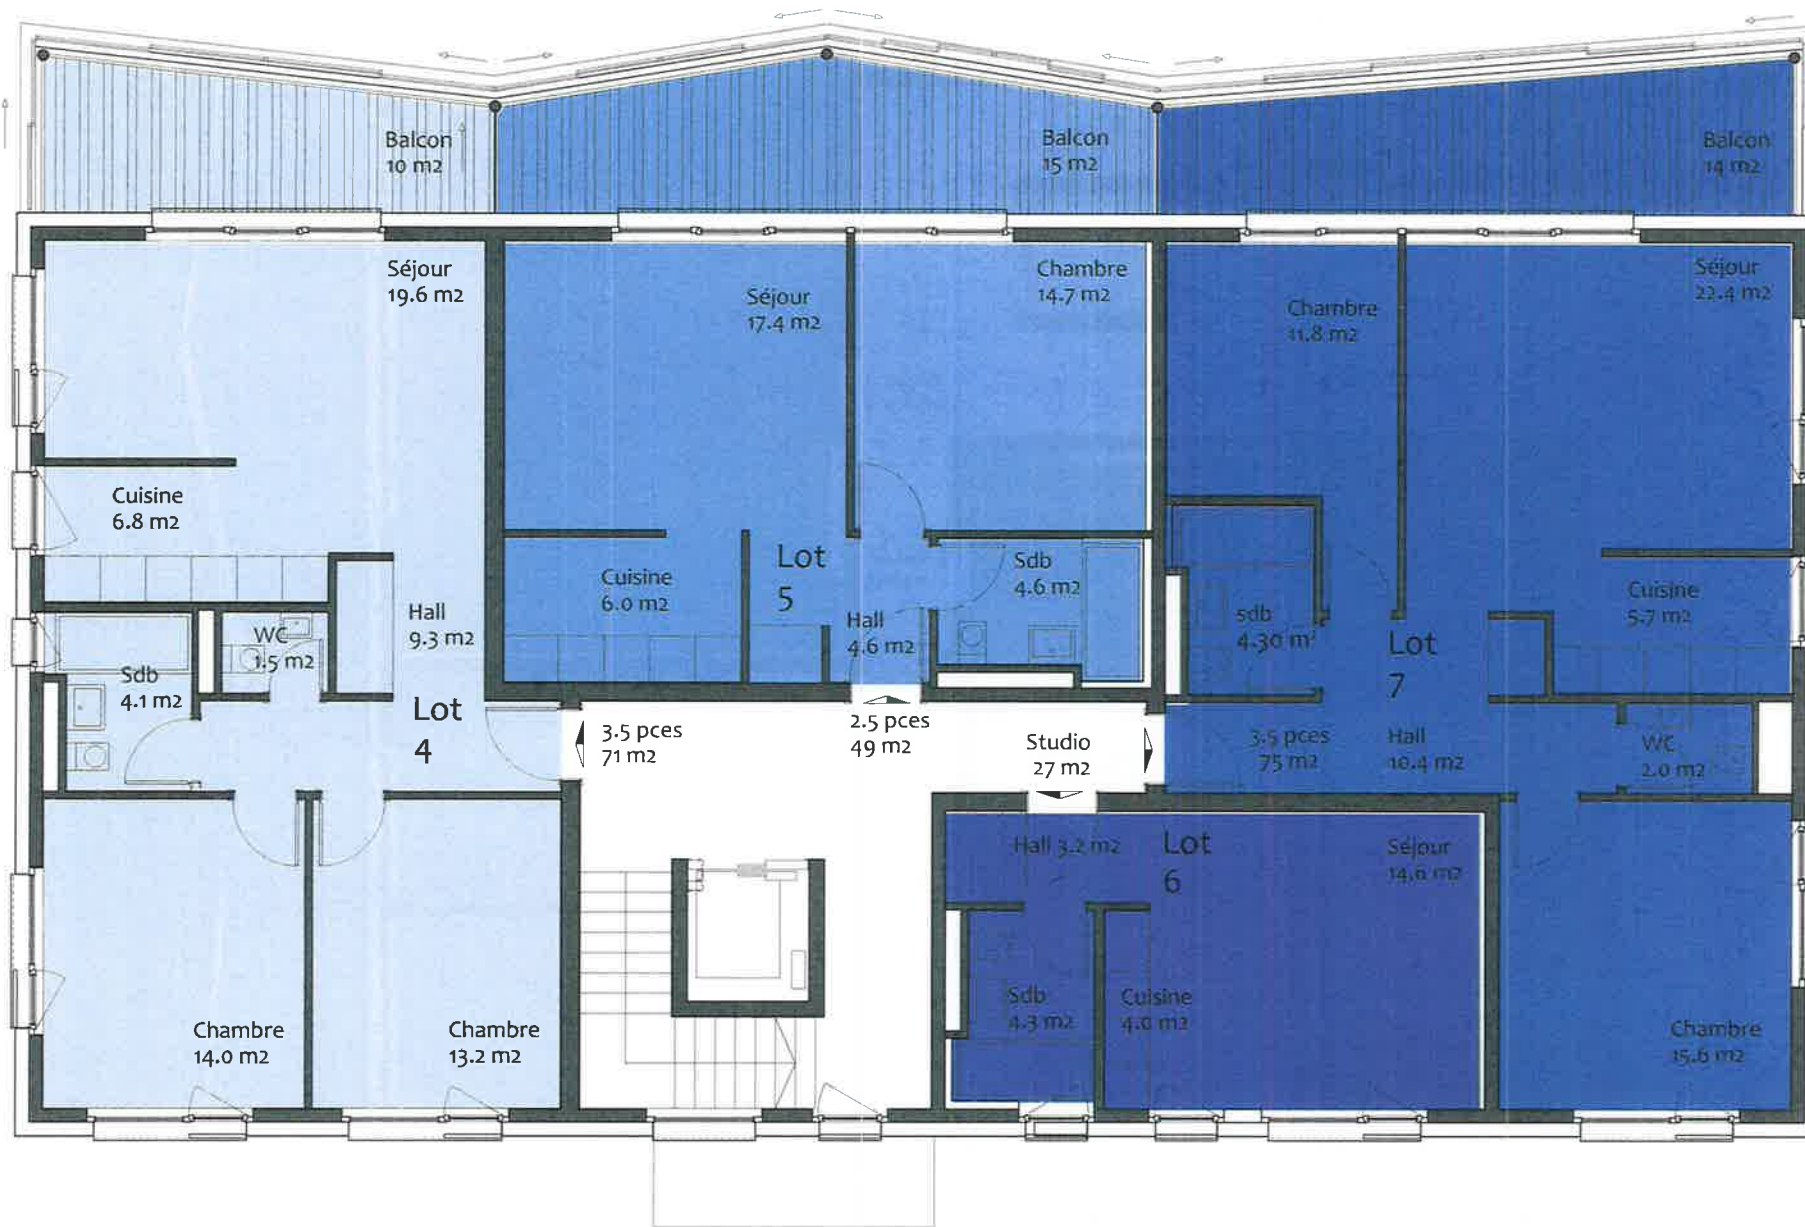

Lot 4: 3.5 pces

séjour: 19.6 m²
 cuisine: 6.8 m²
 chambre 1: 14.0 m²
 chambre 2: 13.2 m²
 sdb: 4.1 m²
 wc: 1.5 m²
 hall et circ.: 9.3 m²
appartement: 71 m²
 balcon: 10 m²

Lot 5: 2.5 pces

séjour: 17.4 m²
 cuisine: 6 m²
 chambre: 14.7 m²
 sdb: 4.6 m²
 hall et circ.: 4.6 m²
appartement: 49 m²
 balcon: 15 m²

Lot 6: studio

séjour: 14.6 m²
 cuisine: 4.0 m²
 sdb: 4.3 m²
 hall et circ.: 3.2 m²
appartement: 27 m²

Lot 7: 3.5 pces

séjour: 22.4 m²
 cuisine: 5.7 m²
 chambre 1: 15.6 m²
 chambre 2: 11.8 m²
 sdb: 4.3 m²
 wc: 2.0 m²
 hall et circ.: 10.4 m²
appartement: 75 m²
 balcon: 14 m²



* Surfaces approximatives, document non-contractuel