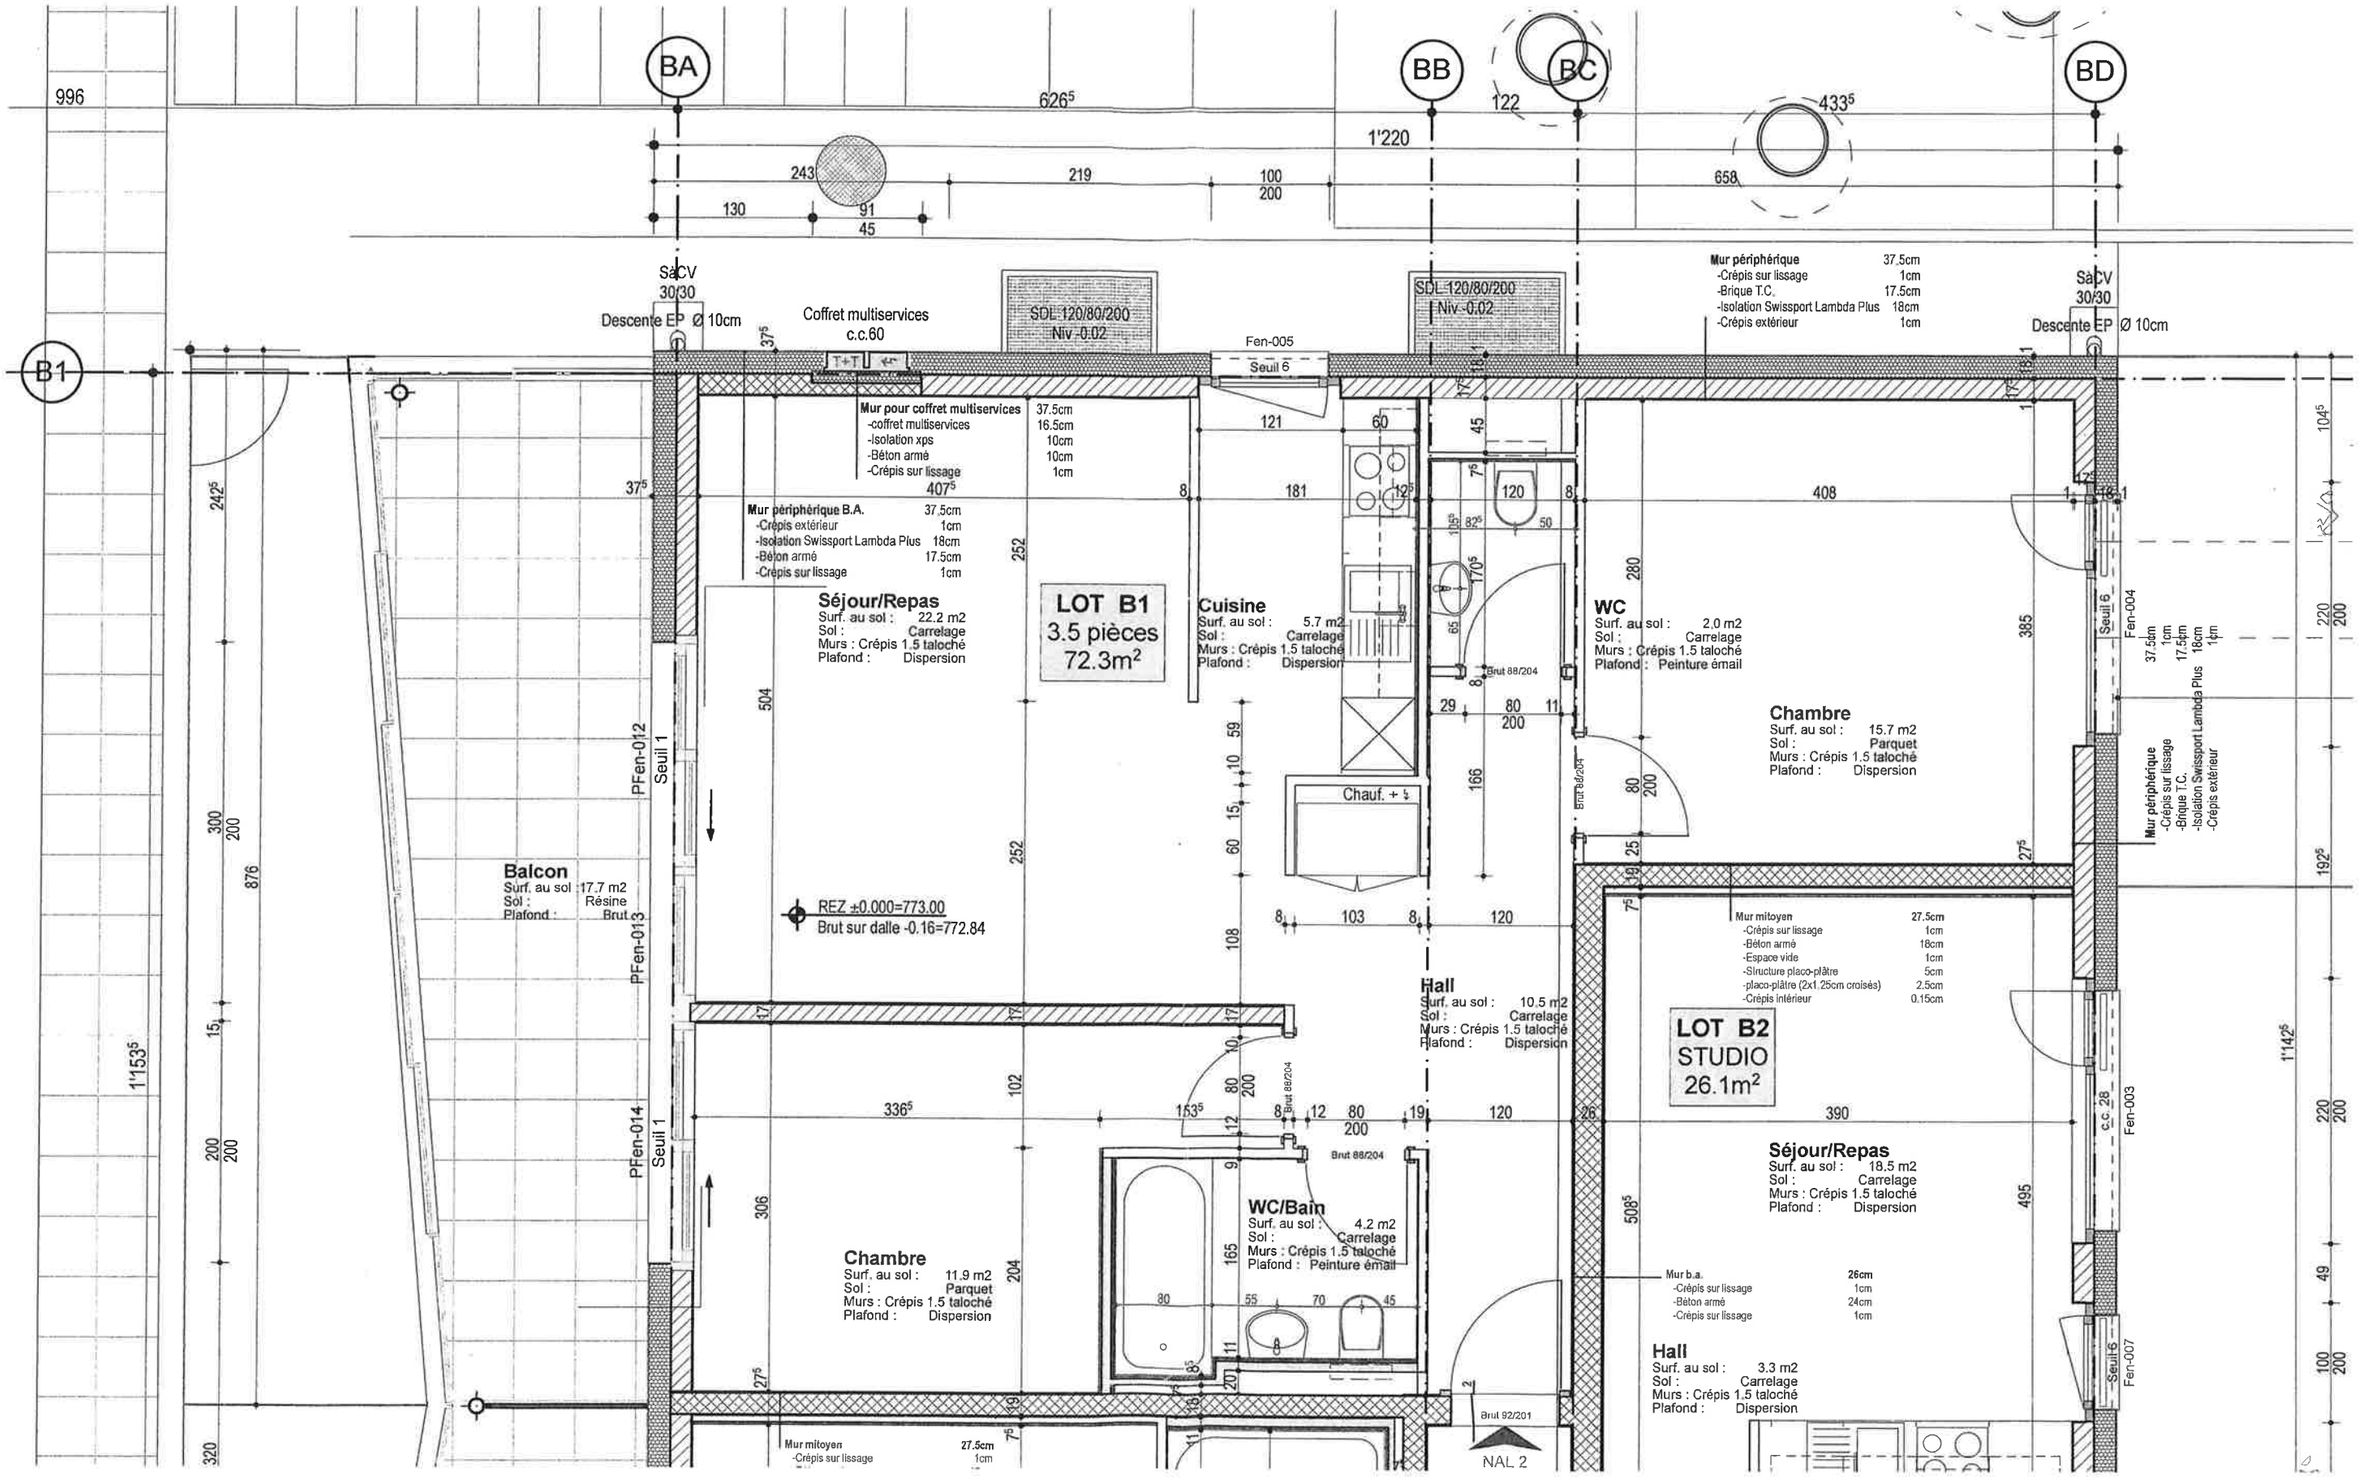

Rez-de-chaussée; 1 : 50; ARCOPRO SA