


MFH GREBLERWEG 5 8047 ZÜRICH  
GRUNDRISS 1.OBERGESCHOSS MST. 1:100

MEISTER+PARTNER AG 8048 ZÜRICH

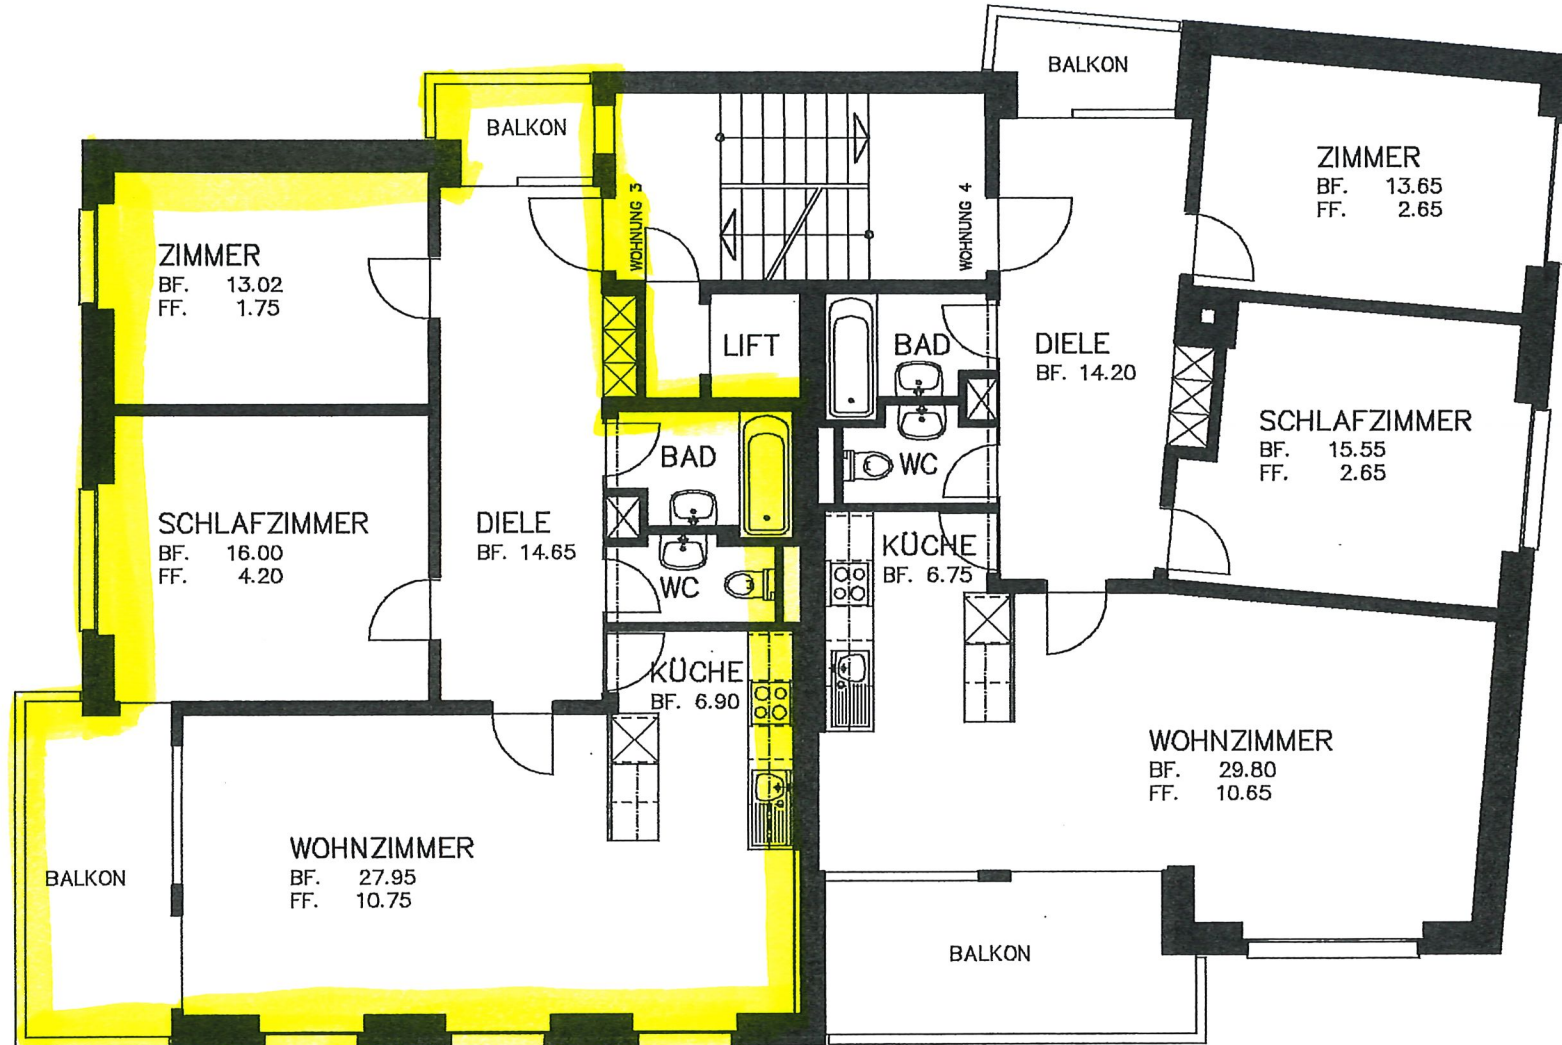

WOHNUNGSFLÄCHE 88.40 m<sup>2</sup>

WOHNUNGSFLÄCHE 90.75 m<sup>2</sup>