



ÜBERBAUUNG WIDUM
 WEIACHERSTRASSE 30, 8427 RORBAS

HAUS 7 SITUATION 1:500
 03.06.2025

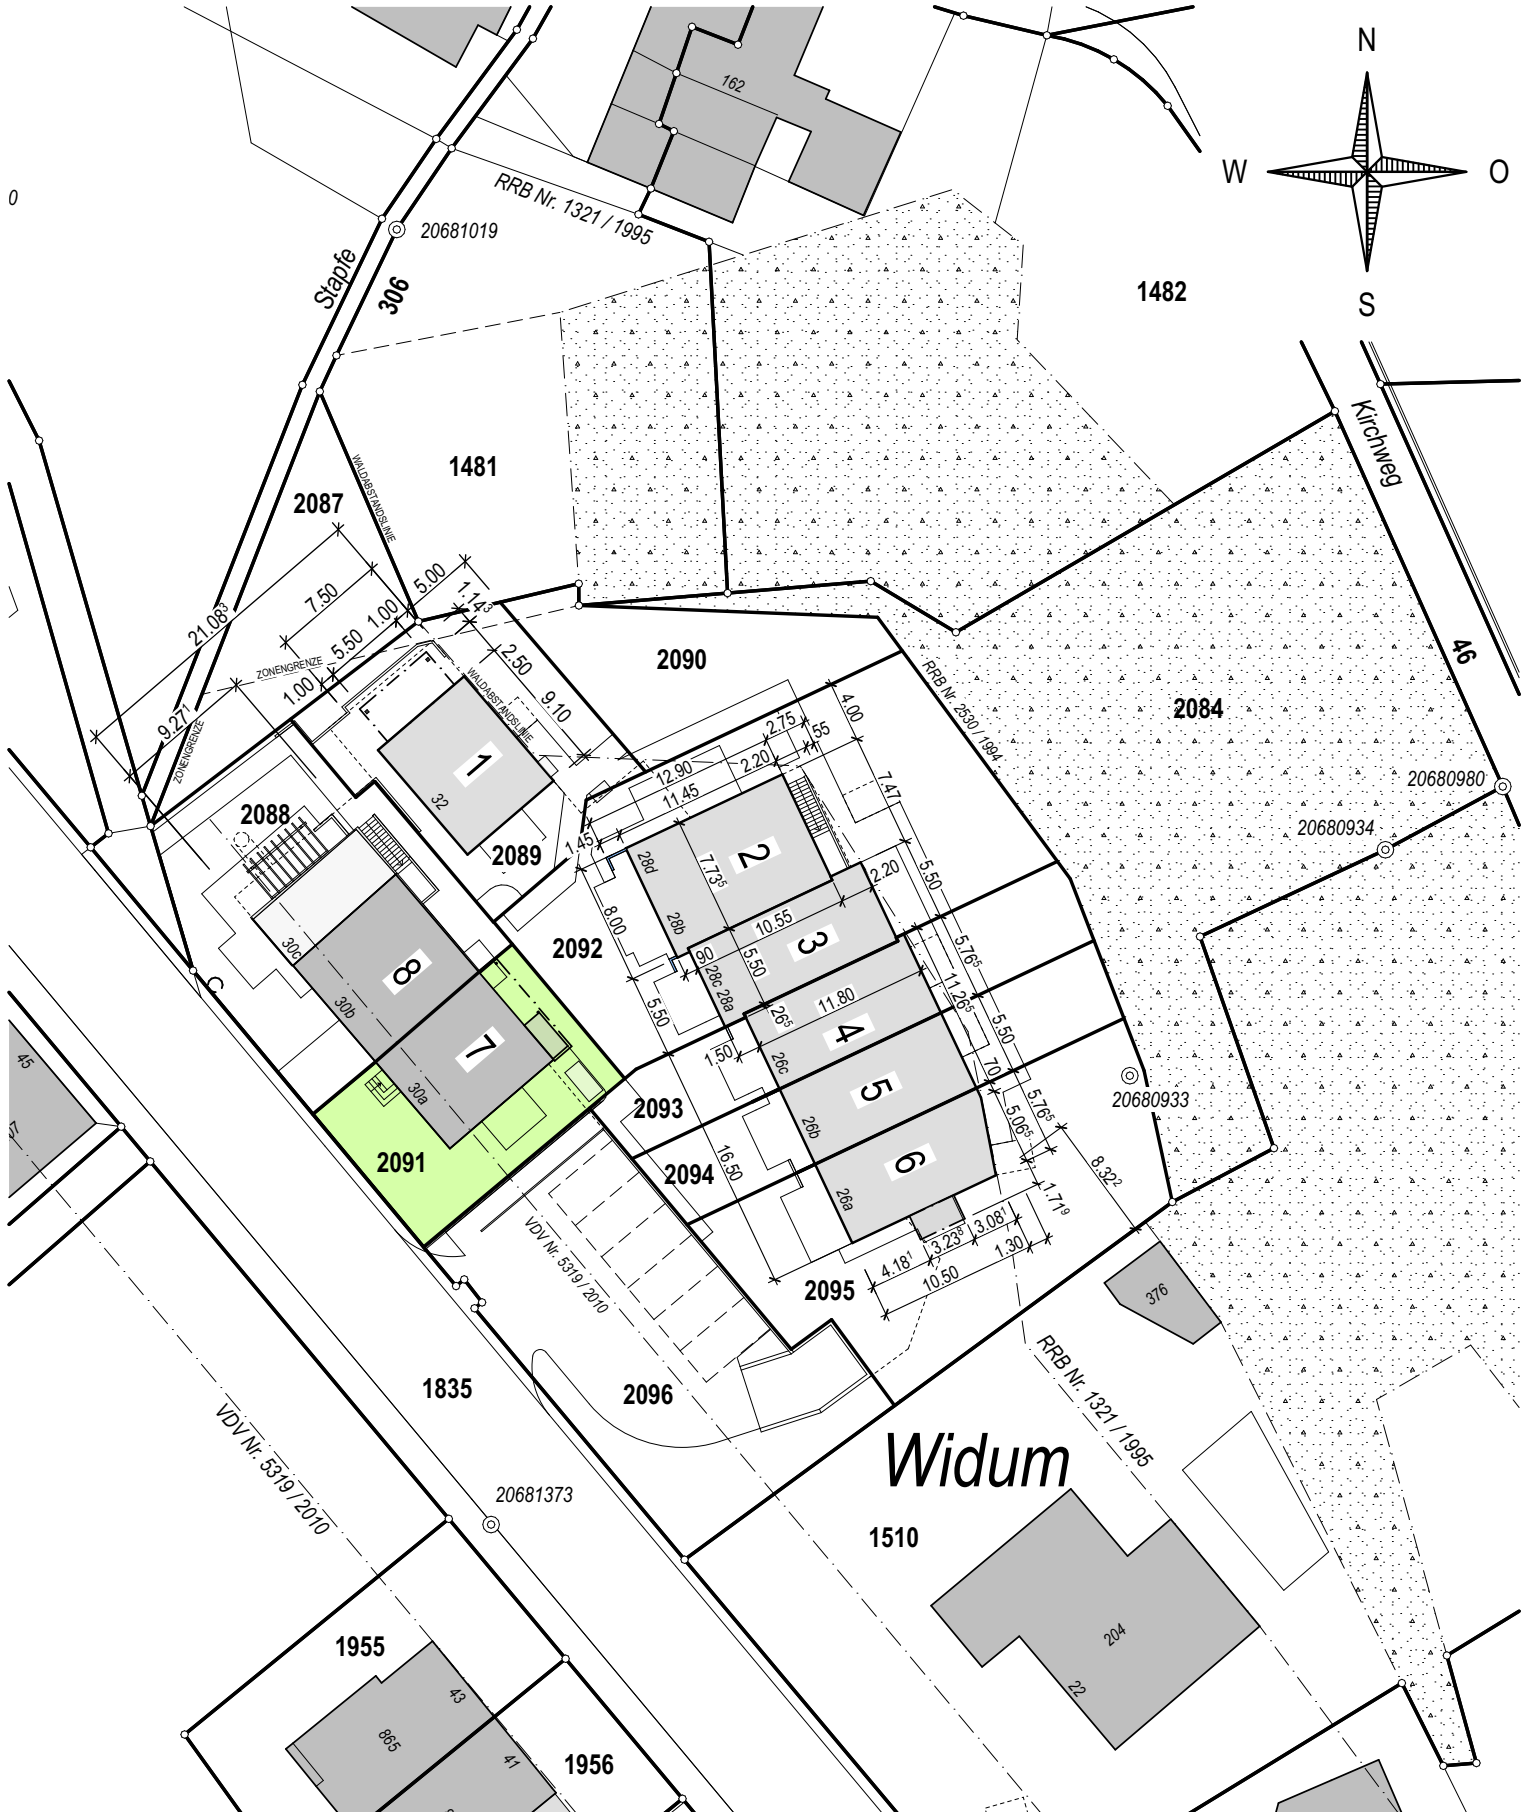




ÜBERBAUUNG WIDUM
 WEIACHERSTRASSE 30, 8427 RORBAS

HAUS 7 ERDGESCHOSS 1:100
 22.09.2025

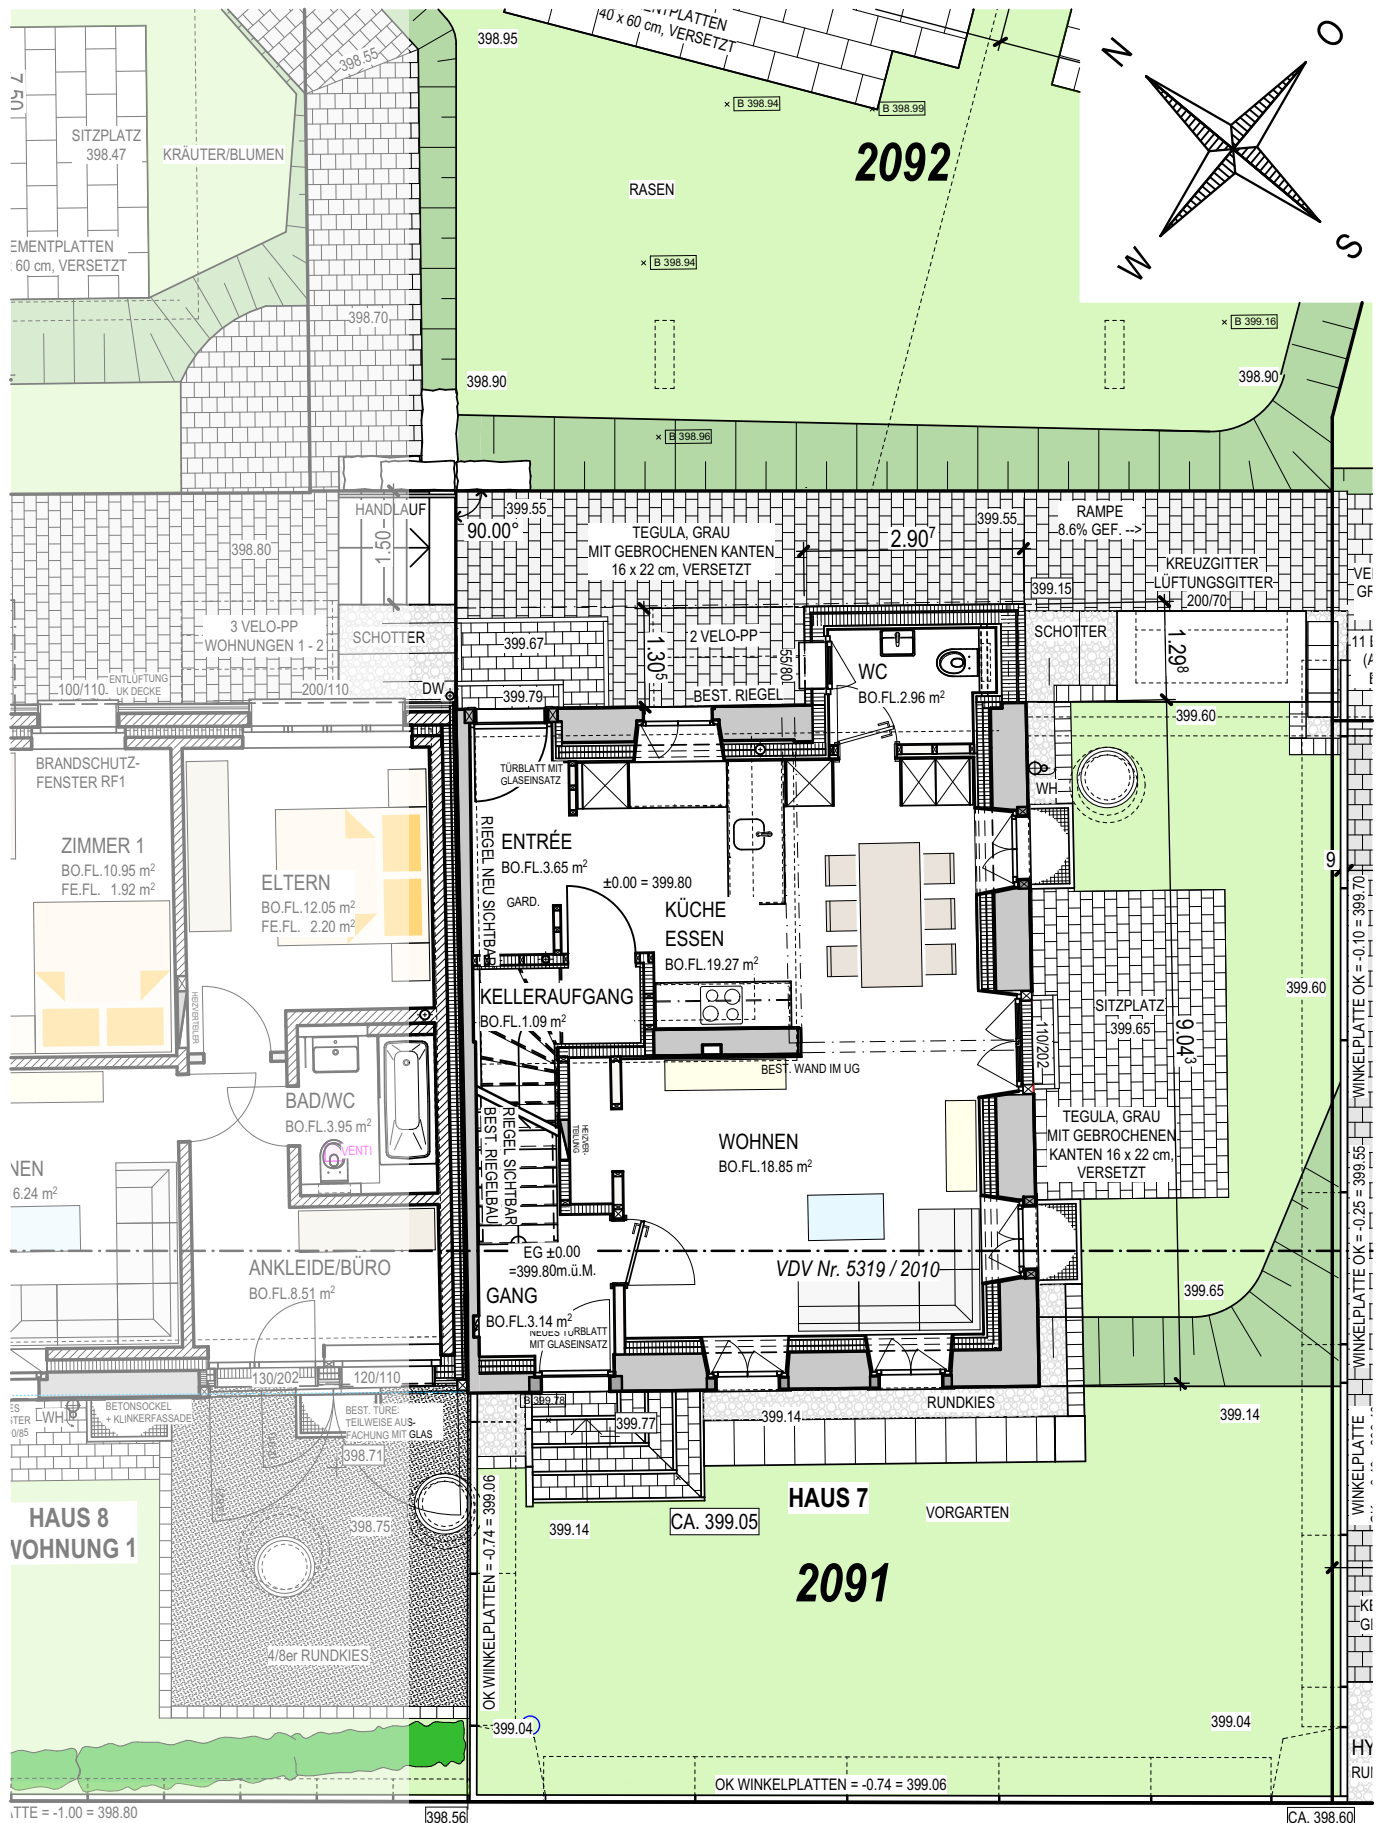



ÜBERBAUUNG WIDUM
 WEIACHERSTRASSE 30, 8427 RORBAS

HAUS 7 OBERGESCHOSS 1:100
 22.09.2025

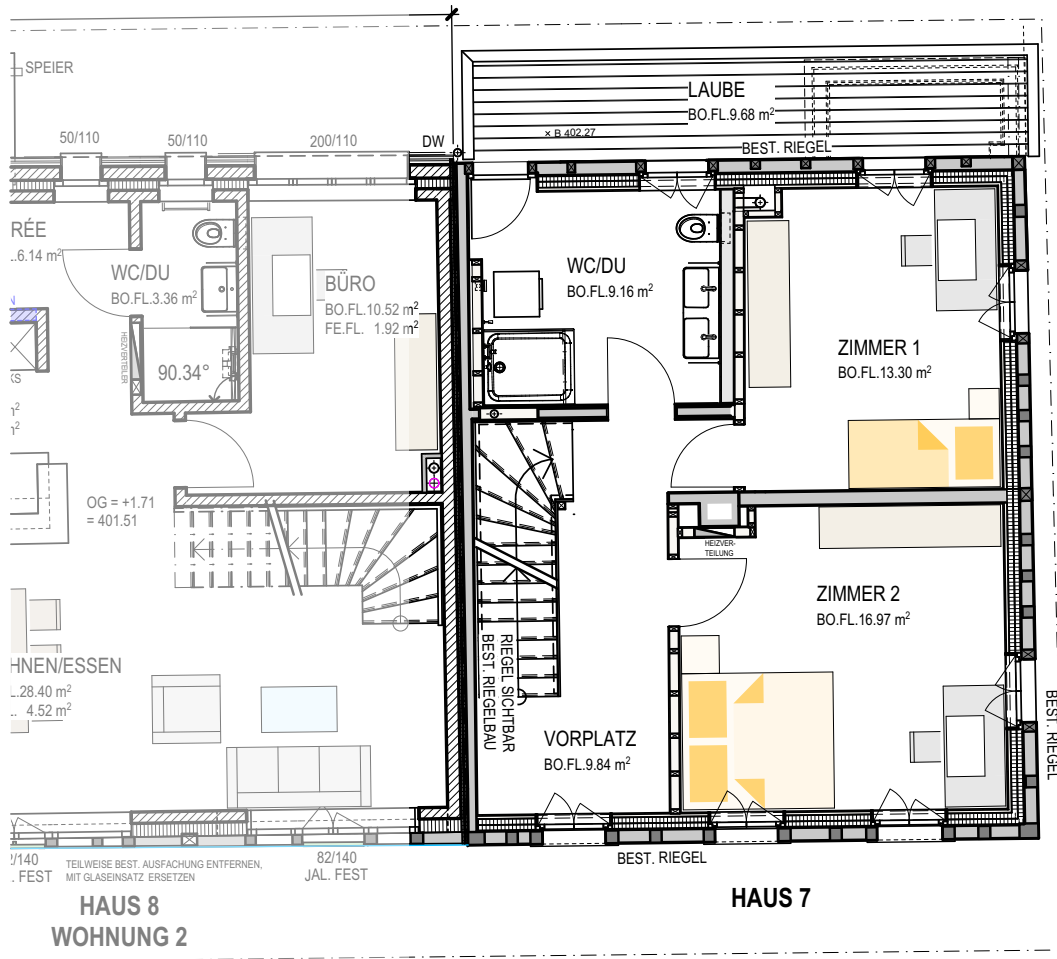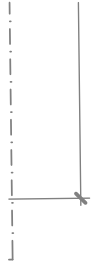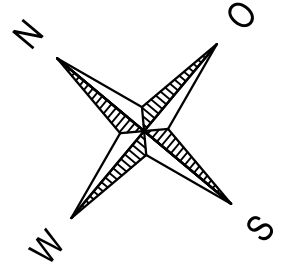


ÜBERBAUUNG WIDUM
 WEIACHERSTRASSE 30, 8427 RORBAS

HAUS 7 DACHGESCHOSS 1:100
 22.09.2025

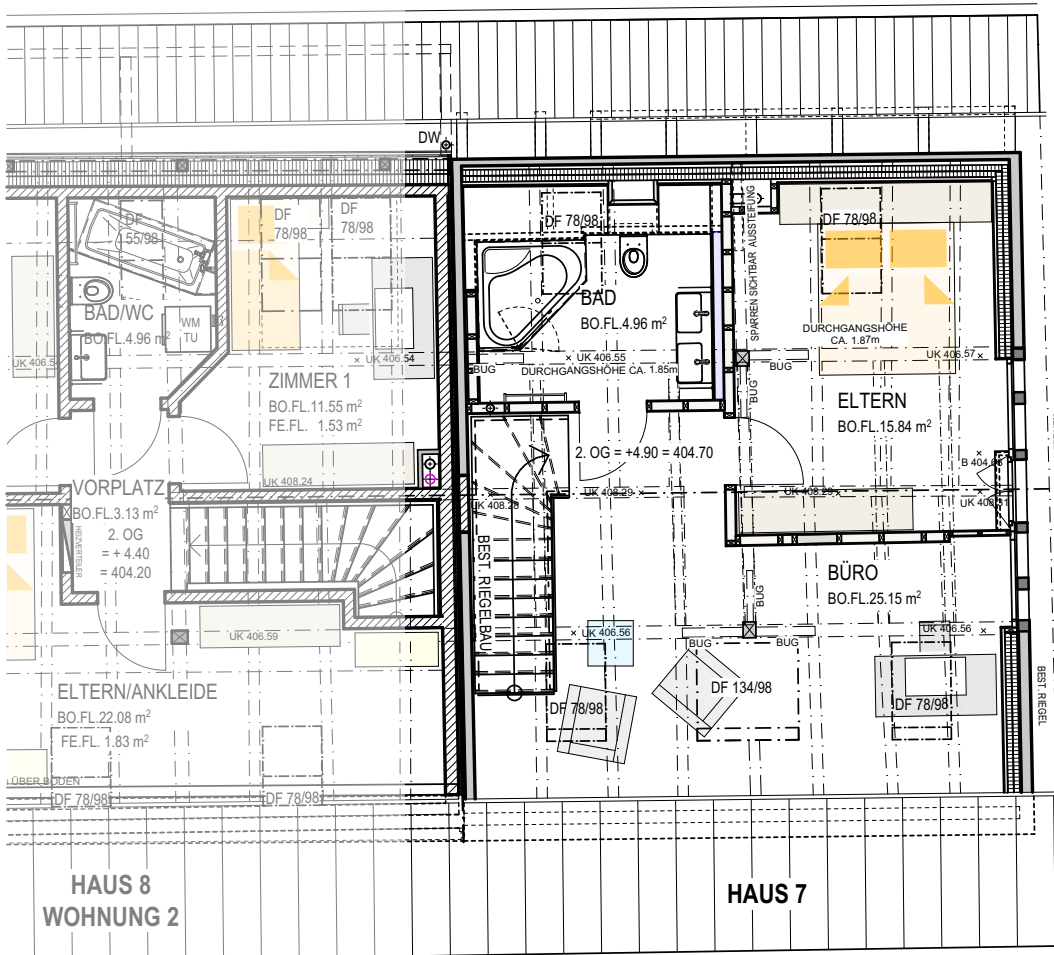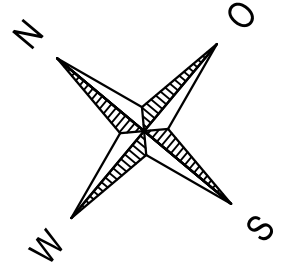

ÜBERBAUUNG WIDUM
 WEIACHERSTRASSE 30, 8427 RORBAS


HAUS 7 SCHNITT A - A 1:100
 22.09.2025

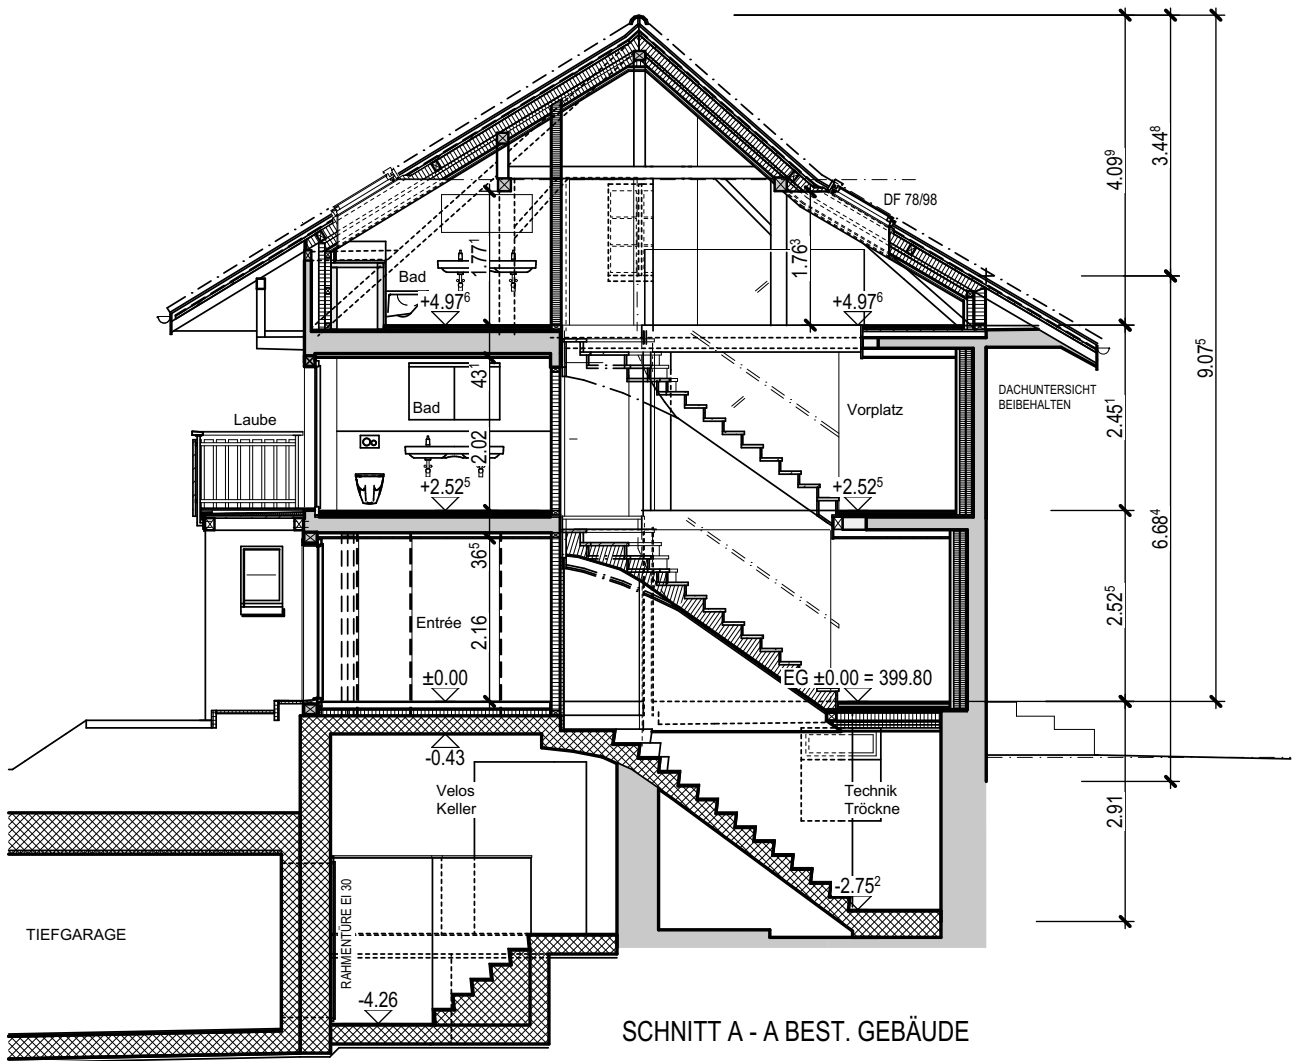

SCHNITT A - A BEST. GEBÄUDE

ÜBERBAUUNG WIDUM
WEIACHERSTRASSE 30, 8427 RORBAS

HAUS 7 NORDOSTANSICHT 1:100
22.09.2025

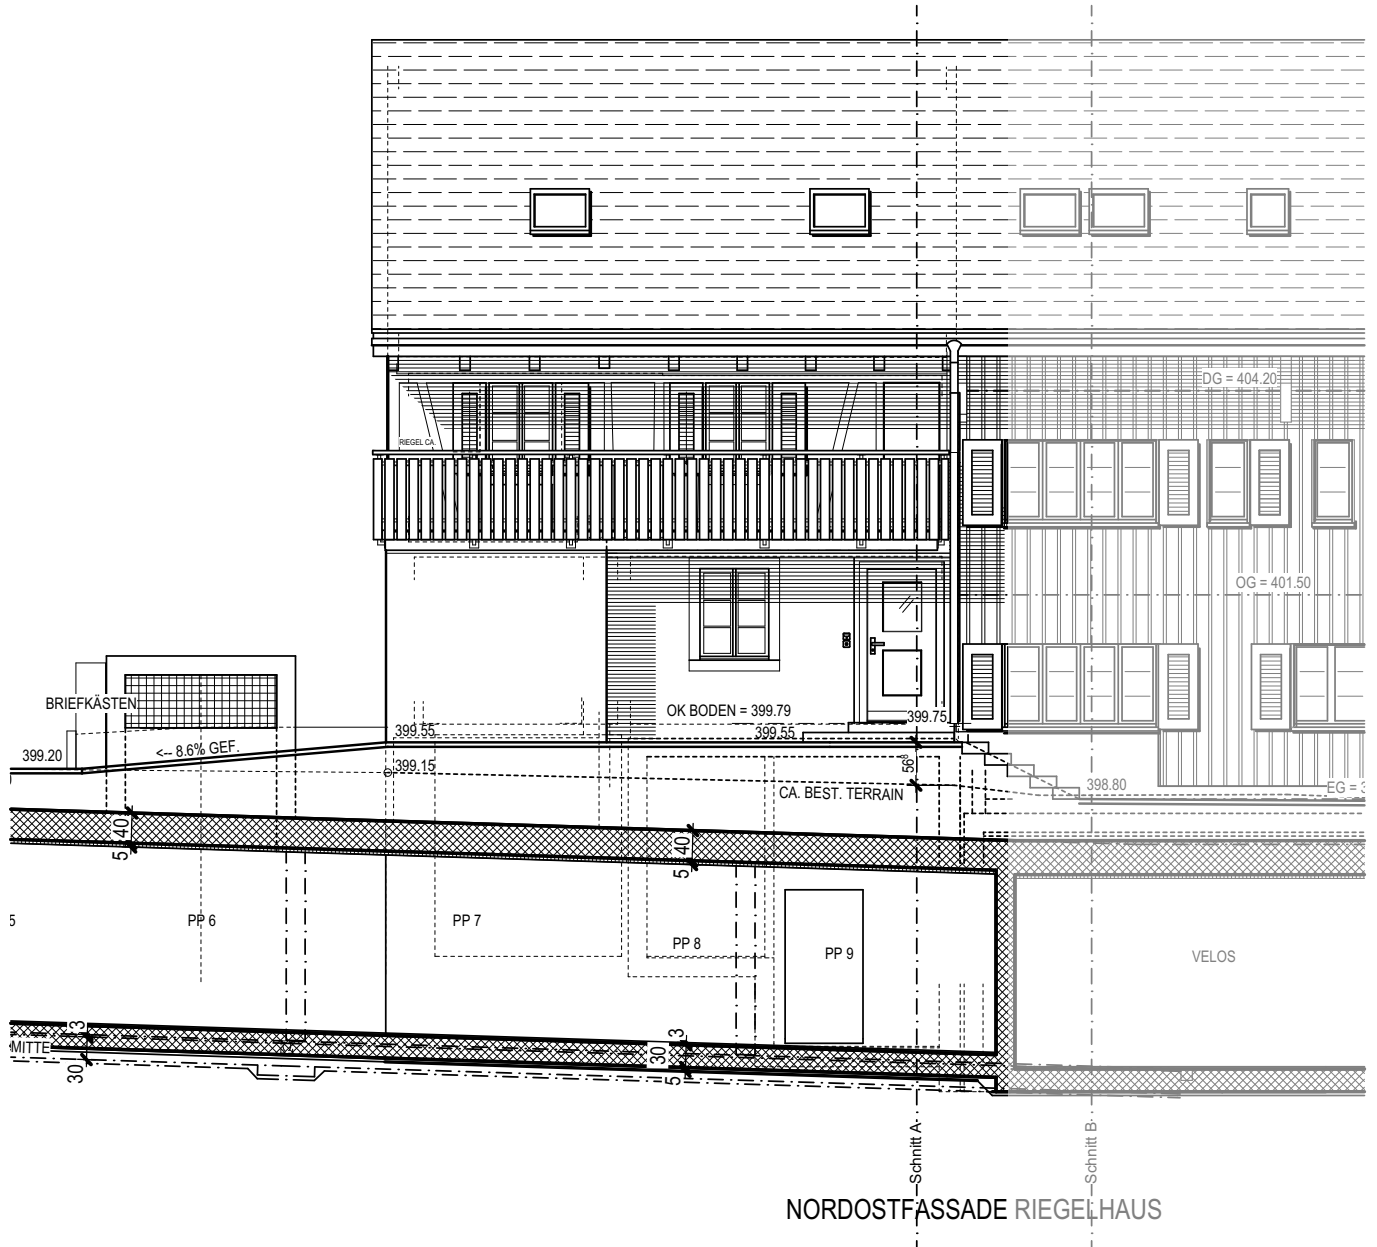



biber manz
architektur ag

Eschlikerstrasse 20 CH-8474 Dinhard
T +41 52 235 13 13
info@bibermanz.ch www.bibermanz.ch

pewiHAUS

DINHARD / ZH


ÜBERBAUUNG WIDUM

WEIACHERSTRASSE 30, 8427 RORBAS

HAUS 7 SÜDOSTANSICHT

1:100

22.09.2025

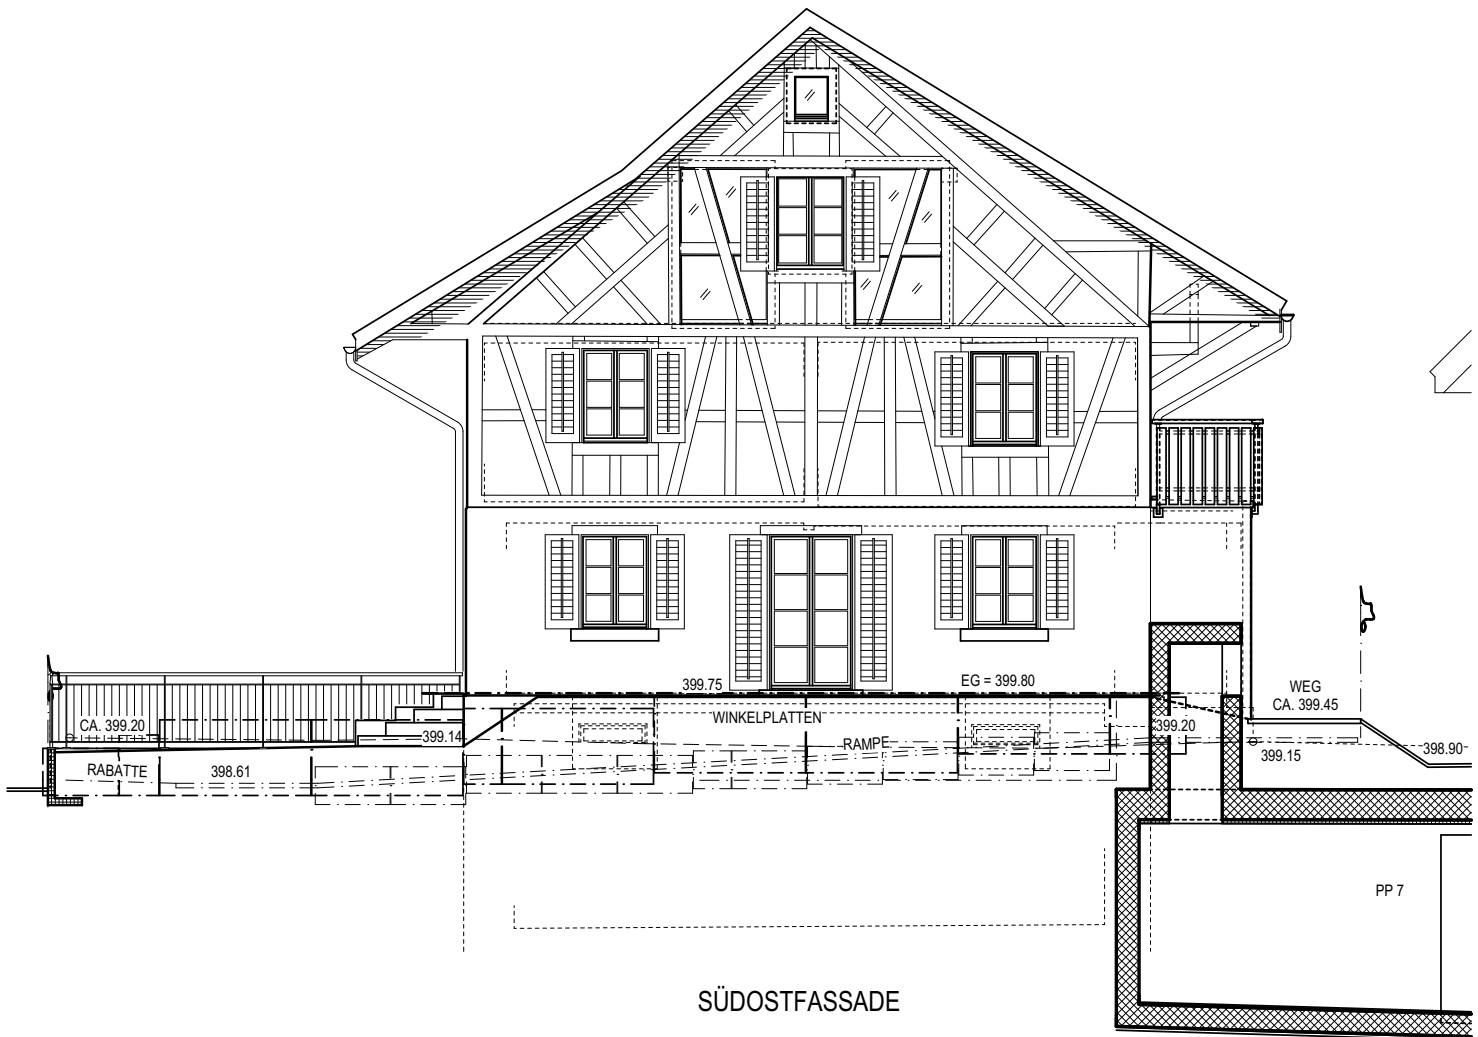

ÜBERBAUUNG WIDUM
WEIACHERSTRASSE 30, 8427 RORBAS

HAUS 7 SÜDWESTANSICHT 1:100
22.09.2025



SÜDWESTFASSEDE